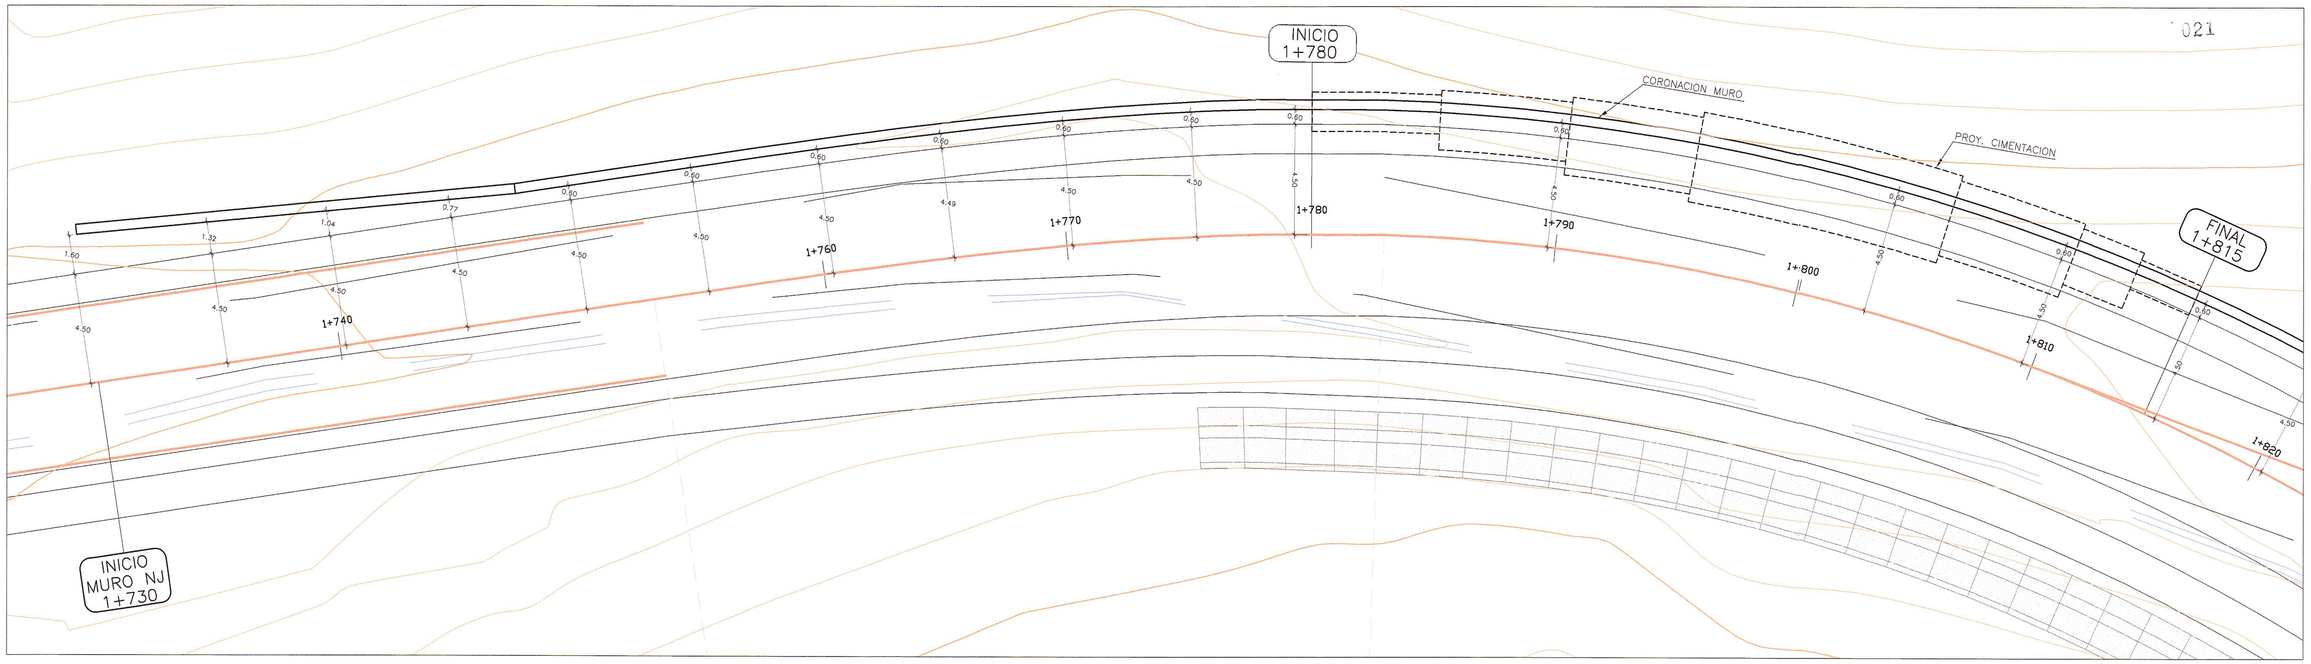

PLANTA
ESC. : 1/125

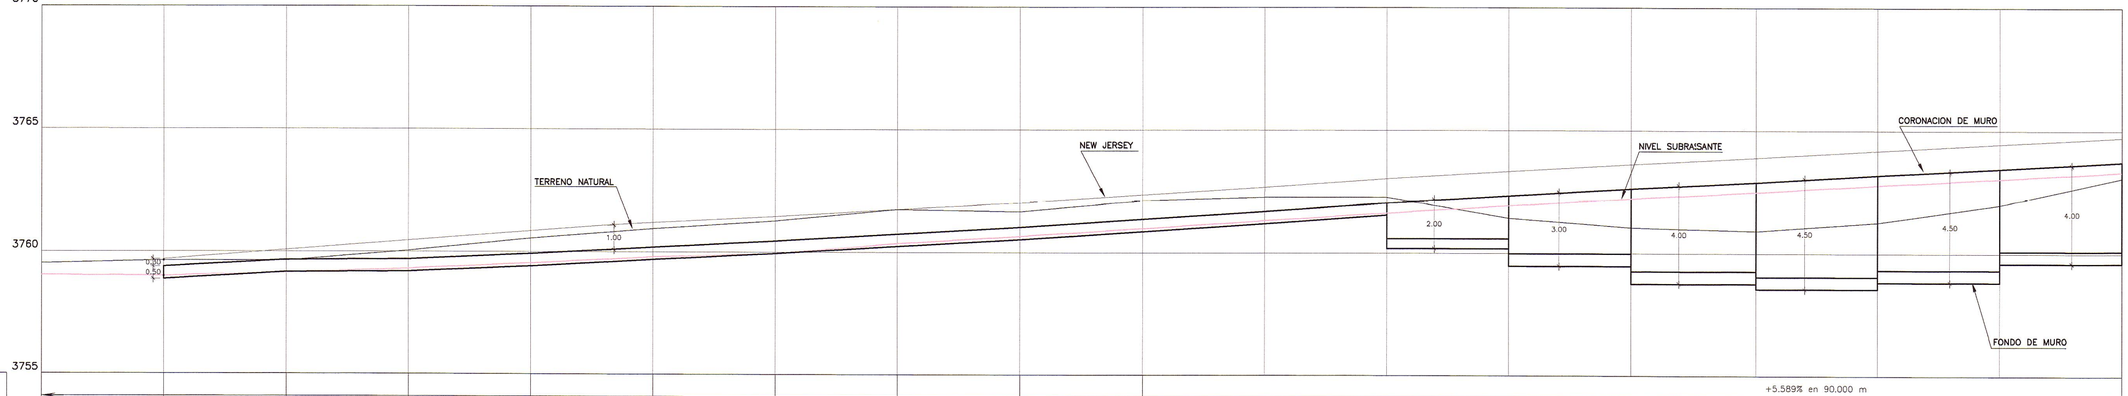

PENDIENTE	3759.51																						
COTA TERRENO		3759.64	3759.63	3760.04	3760.55	3760.94	3761.27	3761.74	3761.95	3762.13	3762.27	3762.11	3761.43	3761.05	3760.91	3761.26	3761.98	3763.08					
COTA SUBRASANTE	3759.04	3759.00	3759.14	3759.31	3759.54	3759.80	3759.95	3760.36	3760.66	3760.98	3761.31	3761.63	3761.94	3762.23	3762.50	3762.78	3763.05	3763.32					
COTA DE CORONACION		3759.38	3759.66	3759.69	3759.92	3760.19	3760.45	3760.74	3761.03	3761.36	3761.68	3762.04	3762.34	3762.63	3762.90	3763.19	3763.46	3763.73					
COTA DE CIMENTACION		3758.88	3759.16	3759.19	3759.42	3759.69	3759.95	3760.24	3760.53	3760.86	3761.18	3760.04	3759.34	3758.63	3758.40	3758.69	3759.46	3760.73					
KILOMETRAJE	1+725	1+730	1+735	1+740	1+745	1+750	1+755	1+760	1+765	1+770	1+775	1+780	1+785	1+790	1+795	1+800	1+805	1+810					

PERFIL LONGITUDINAL
ESC. :H=1/125
V=1/125

HOB CONSULTORES S.A.
ING. AERLS DE LA ROSA TORO ROJAS
Esp. ESTRUCTURAS Y OBRAS DE ARTE
CIP N° 54328

HOB CONSULTORES S.A.
ING. CESAR EDISON GUEVARA MALPARTIDA
Jefe de Estudio
CIP N° 84888

LEYENDA
CT= COTA TERRENO
CS= COTA SUBRASANTE
CC= COTA CORONA MURO
CF= COTA FONDO MURO

Ministerio de Transportes y Comunicaciones — Provias Nacional

Compañía Minas Buenaventura

HOB
HOB CONSULTORES S.A.
CALLE AGUADA BLANCA N° 102 – LIMA 33 – PERU
TELEFONO 715-8111 FAX: 715-8324
Email: hob@hobperu.com

Jefe Estudio:	ING. CESAR GUEVARA
Especialista:	ING. AERLS DE LA ROSA TORO
Revisión:	
Proceso y Ploteo:	GER. ESTUDIOS-HOB
Aprobación:	

REVISIONES		
N°	FECHA	DESCRIPCIÓN

ESTUDIO DEFINITIVO DE LA REHABILITACION Y MEJORAMIENTO CARRETERA: HUANCAVELICA – LIRCAY
TRAMO: 1+550(Av. Los Chancas)–LIRCAY
CONTRATO N° 7341–2012

MURO CONCRETO CICLOPEO
KM 1+780 – KM 1+815

FECHA: SEPTIEMBRE 2013

ESCALA FORMATO A1:	ESCALA FORMATO A3:
1/2000	1/4000

7341-12-OA-02a