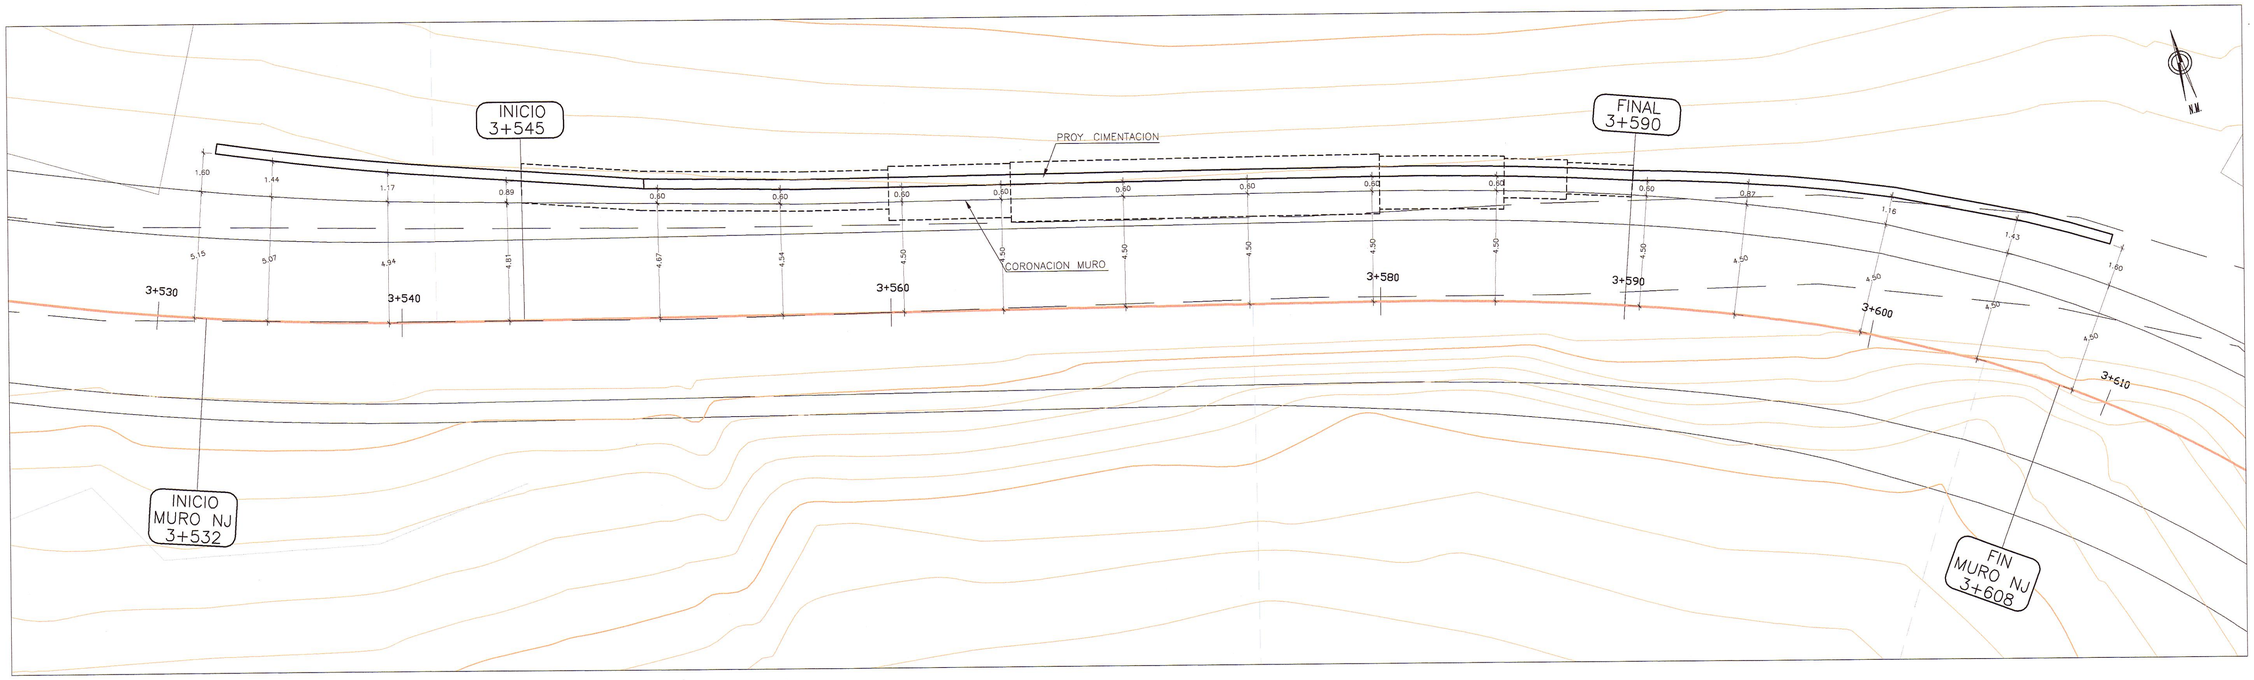

PLANTA
ESC. : 1/125

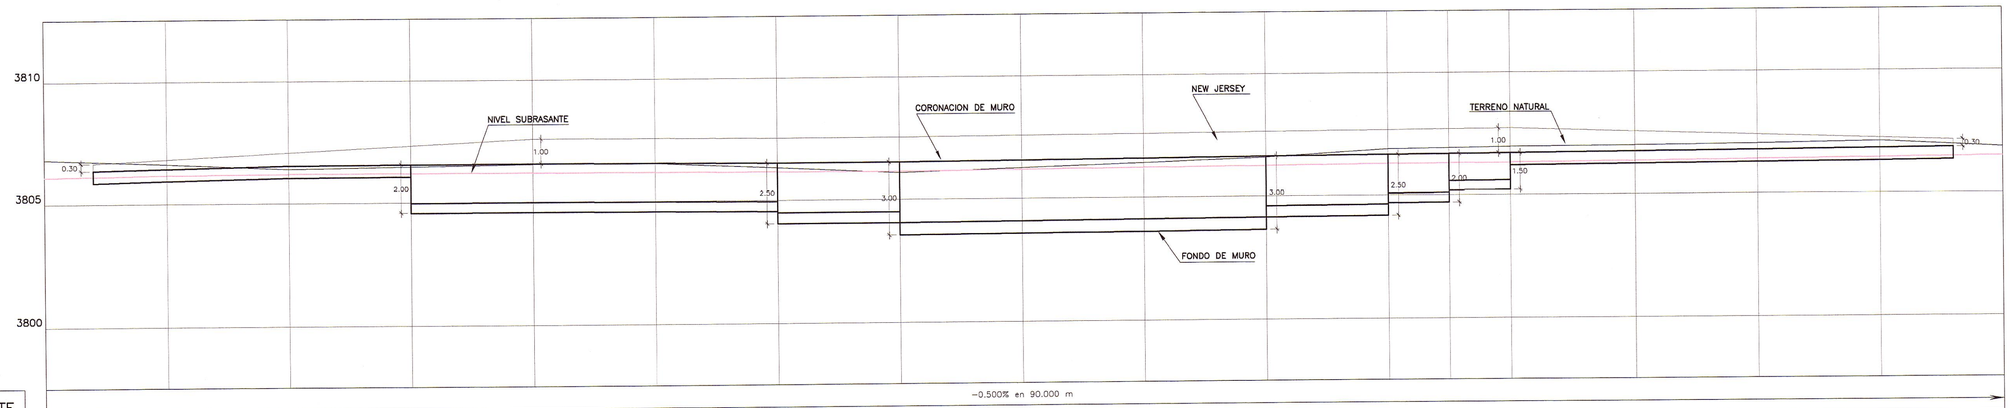

KILOMETRAJE	COTA CORONACION	COTA SUBRASANTE	COTA TERRENO	PENDIENTE
3+530	3805.95	3806.11	3806.83	
3+535	3806.45	3806.10	3806.64	
3+540	3806.06	3806.56	3806.19	3806.42	
3+545	3804.58	3806.58	3806.22	3806.49	
3+550	3804.59	3806.59	3806.22	3806.57	
3+555	3804.58	3806.58	3806.21	3806.57	
3+560	3804.05	3806.55	3806.19	3806.36	
3+565	3803.55	3806.55	3806.17	3806.11	
3+570	3803.58	3806.58	3806.21	3806.27	
3+575	3803.61	3806.61	3806.24	3806.43	
3+580	3804.15	3806.65	3806.27	3806.61	
3+585	3804.68	3806.68	3806.31	3806.91	
3+587.5	3805.20	3806.70	3806.32	3806.94	
3+590	3805.22	3806.72	3806.34	3806.97	
3+595	3808.28	3806.78	3806.38	3807.00	
3+600	3806.29	3806.79	3806.42	3807.04	
3+605	3806.33	3806.83	3806.46	3807.12	
3+610			3806.41	3806.86	

PERFIL LONGITUDINAL
ESC. :H=1/125
V=1/125

HOB CONSULTORES S.A.
ING. AERLS JUAN DE LA ROSA TORO
ESP. ESTUDIOS Y PROYECTOS VIALES
CIP N° 54444

HOB CONSULTORES S.A.
ING. CESAR EDISON CERVERA MALPARTIDA
Jefe de Estudio
CIP N° 84888

ADMINISTRACIÓN DE PROYECTOS "VºBº" UGT - UGE C. PACASMAYO

ESPECIALISTA EN ESTRUCTURAS "VºBº" UGT - UGE C. PACASMAYO

LEYENDA
CT= COTA TERRENO
CS= COTA SUBRASANTE
CC= COTA CORONA MURO
CF= COTA FONDO MURO

PERÚ | Ministerio de Transportes y Comunicaciones | Provias Nacional

Compañía Minas Buenaventura

HOB CONSULTORES S.A.
CALLE AGUADA BLANCA N° 102 – LIMA 33 – PERU
TELEFONO 715-8111 FAX: 715-8324
Email: hob@hobperu.com

Jefe Estudio: ING. CESAR GUEVARA
Especialista: ING. AERLS DE LA ROSA TORO
Revisión:
Proceso y Ploteo: GER. ESTUDIOS-HOB

Aprobación:

REVISIONES		
N°	FECHA	DESCRIPCIÓN

ESTUDIO DEFINITIVO DE LA REHABILITACION Y MEJORAMIENTO CARRETERA: HUANCAVELICA – LIRCAY
TRAMO: 1+550(Av. Los Chancas)–LIRCAY
CONTRATO N° 7341–2012

MURO CONCRETO CICLOPEO KM 3+545 – KM 3+590

FECHA: SEPTIEMBRE 2013

ESCALA FORMATO A1:	ESCALA FORMATO A3:
1/2000	1/4000

7341-12-OA-04a