



PLANTA  
ESC. : 1/125

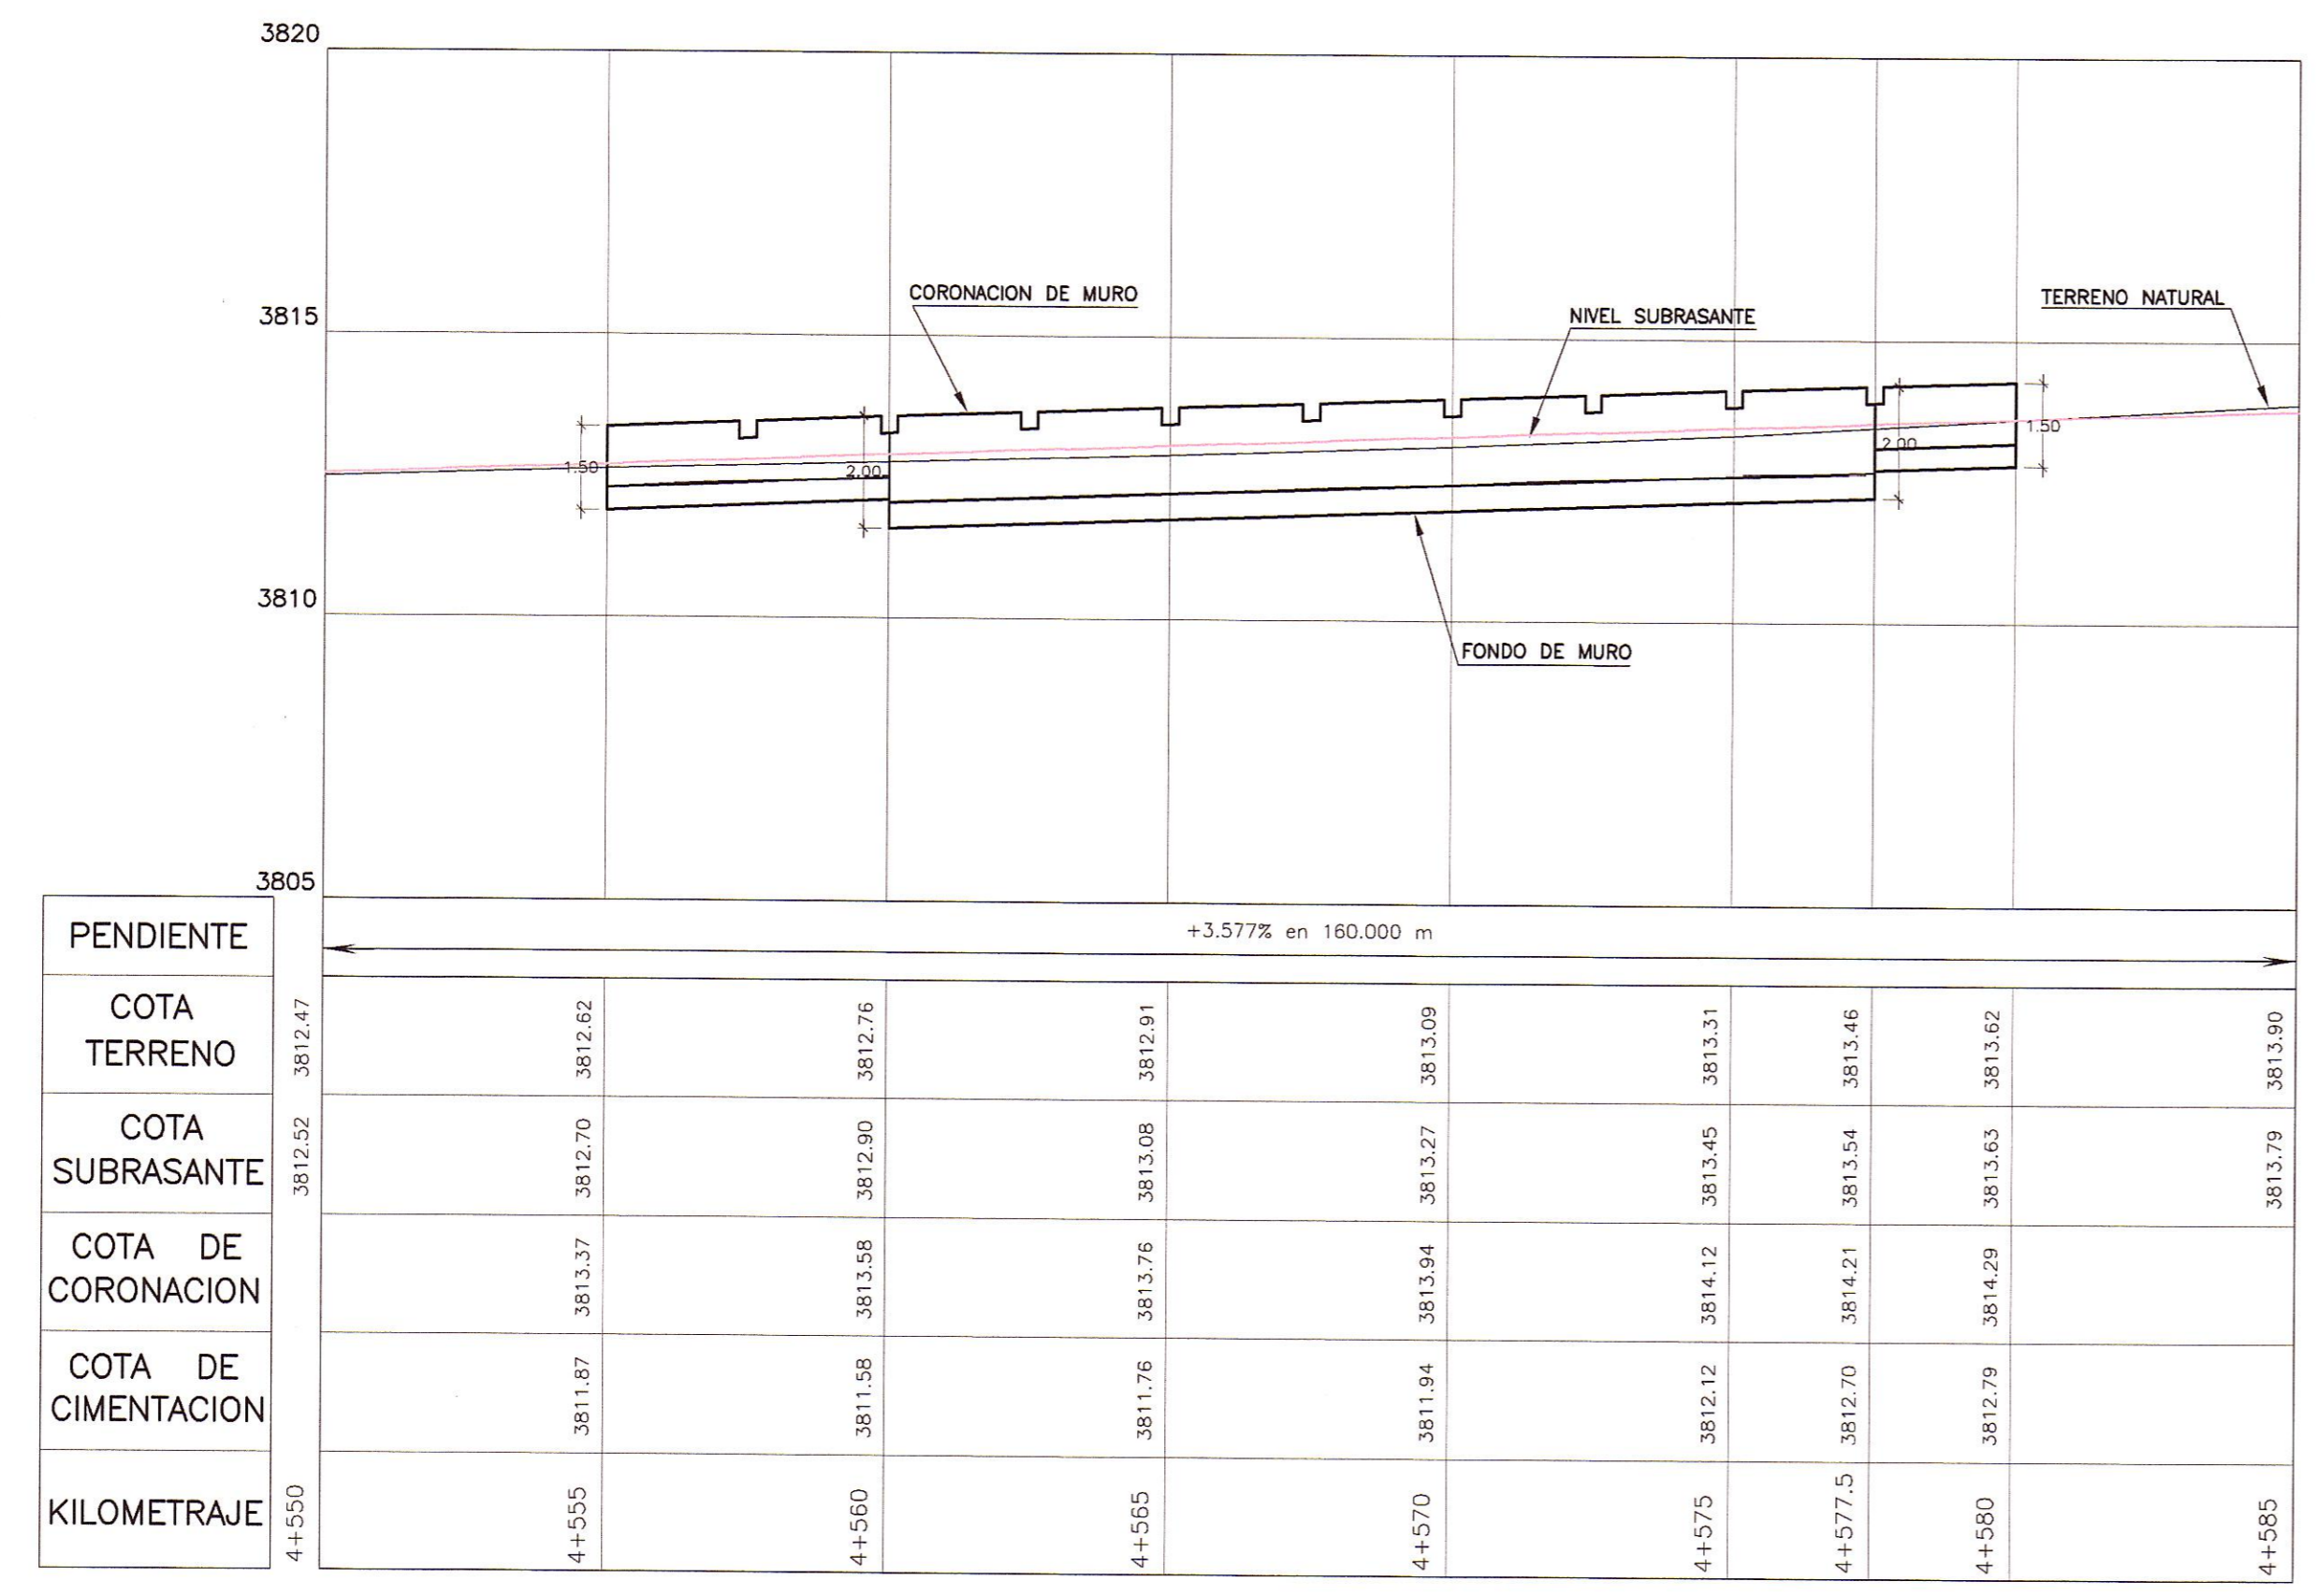

PERFIL LONGITUDINAL  
ESC. H=1/125  
V=1/125

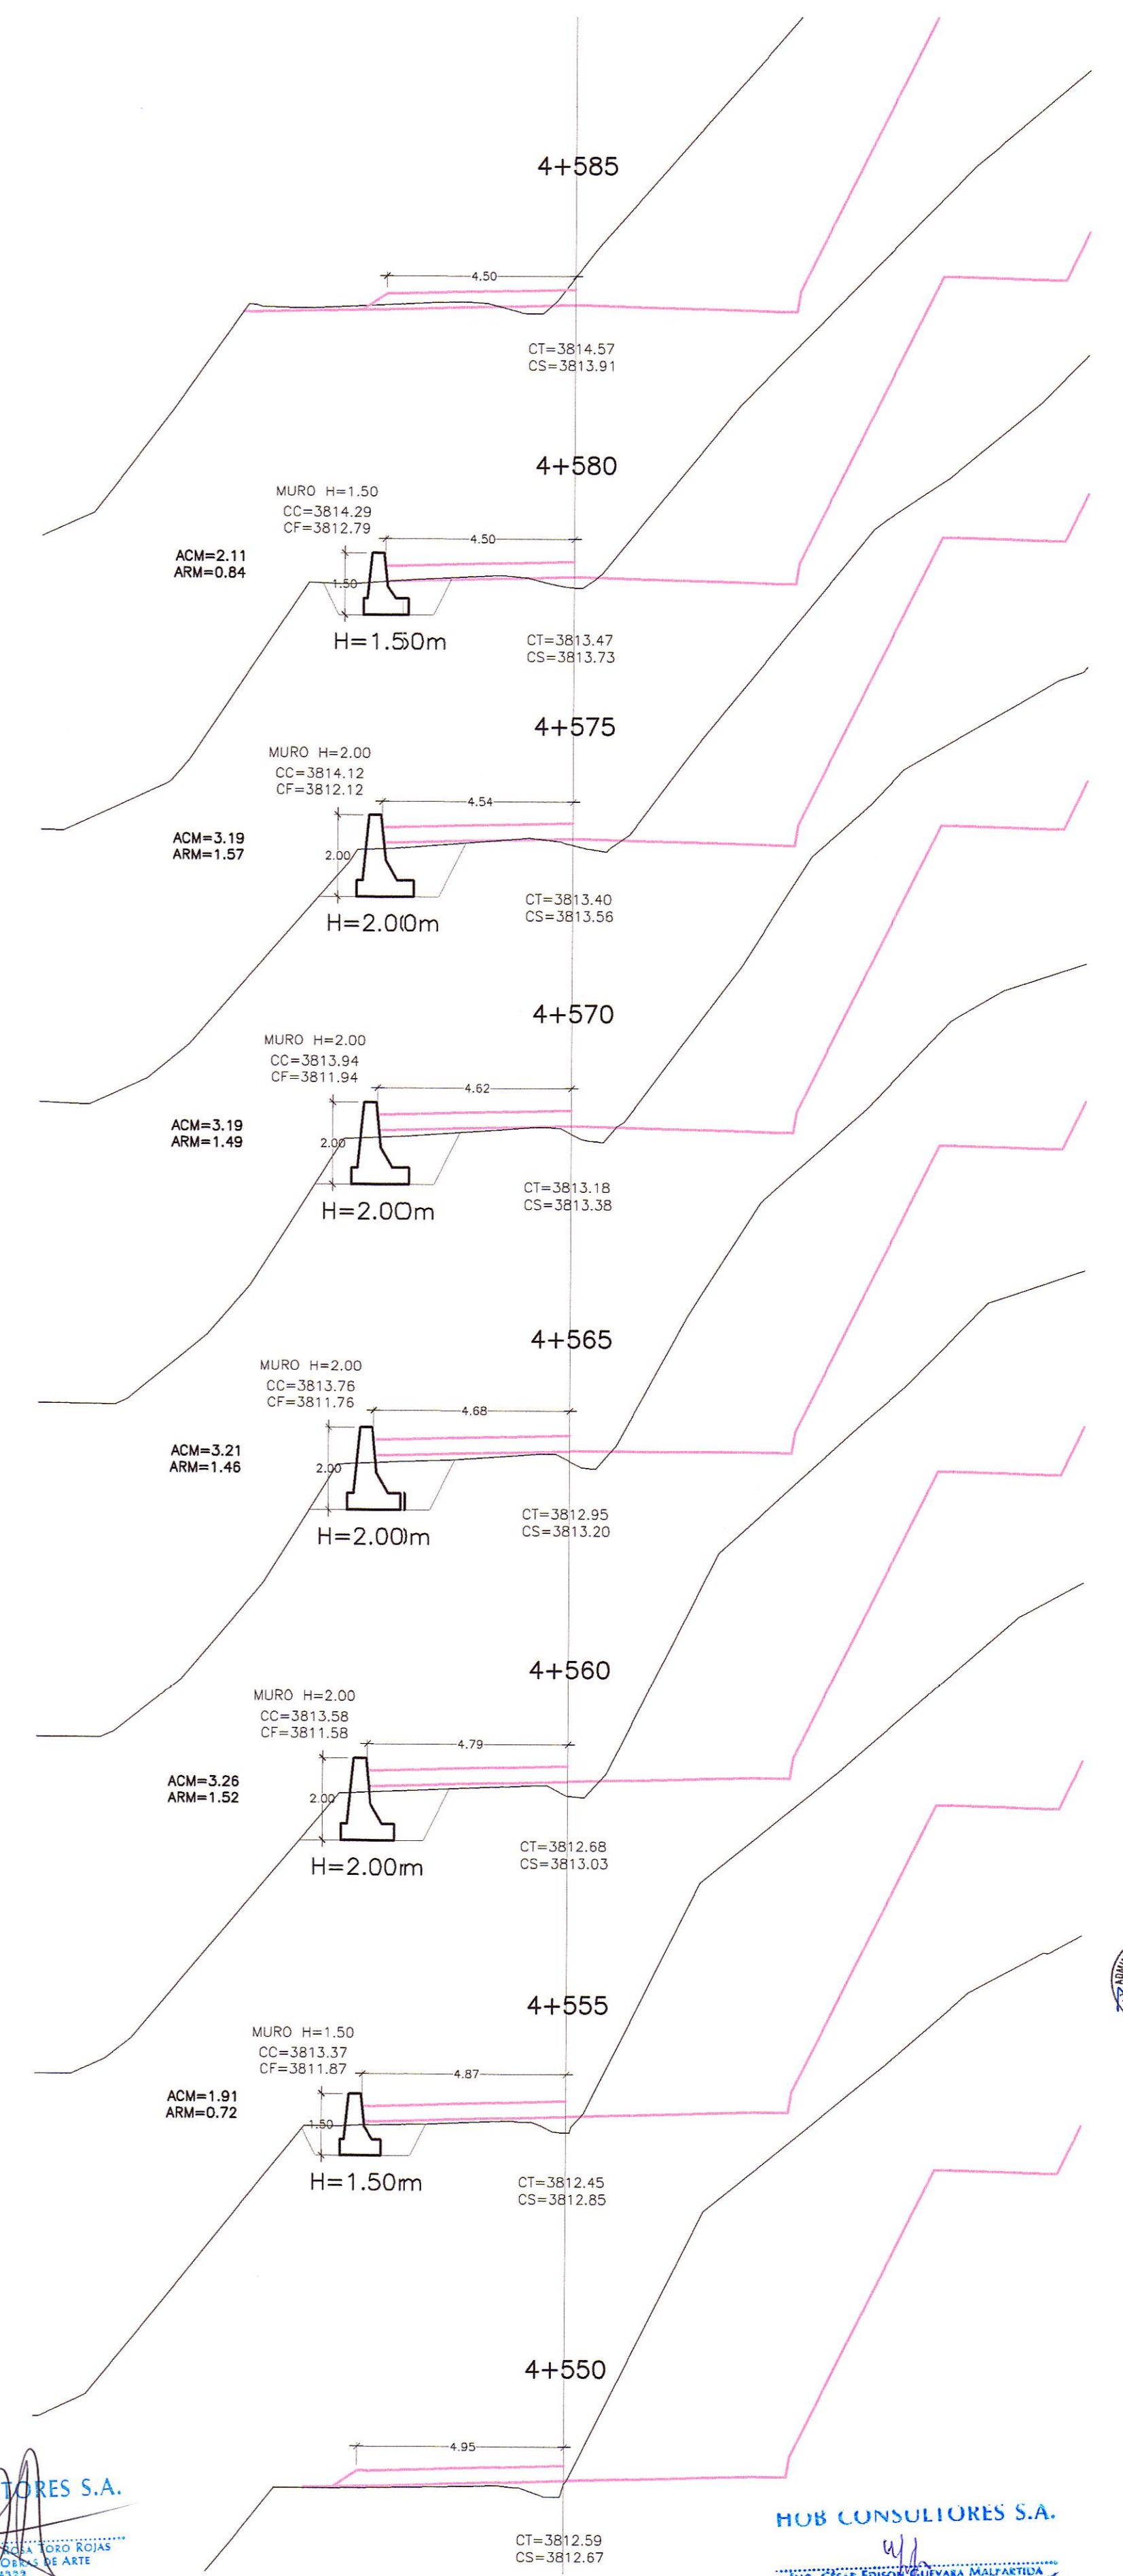

SECCIONES TRANSVERSALES  
ESC. : 1/125

HOB CONSULTORES S.A.  
ING. AERLS DE LA ROSA TORO  
Esp. ESTRUCTURAS, COSTOS Y ARTE  
CIP N° 44122

HOB CONSULTORES S.A.  
ING. GERARDO VILLAVIEJA MALFAFALTA  
Esp. ESTRUCTURAS Y COSTOS  
CIP N° 44122

PROYECTO DE OBRAS DE RECONSTRUCCION DE LA CARRETERA

PROYECTO DE OBRAS DE RECONSTRUCCION DE LA CARRETERA

LEYENDA  
CERCO DE CONCRETO  
CERCO DE ADOBE  
CERCO DE PIEDRA  
CERCO DE ALAMBRE  
CERCO DE MADERA  
LIMITE DE PROPIEDAD

LEYENDA  
CT= COTA TERRENO  
CS= COTA SUBRASANTE  
CO= COTA CORONA MURO  
CF= COTA FONDO MURO

REVISIONES		
N°	FECHA	DESCRIPCION