



PLANTA  
ESC.: 1/125

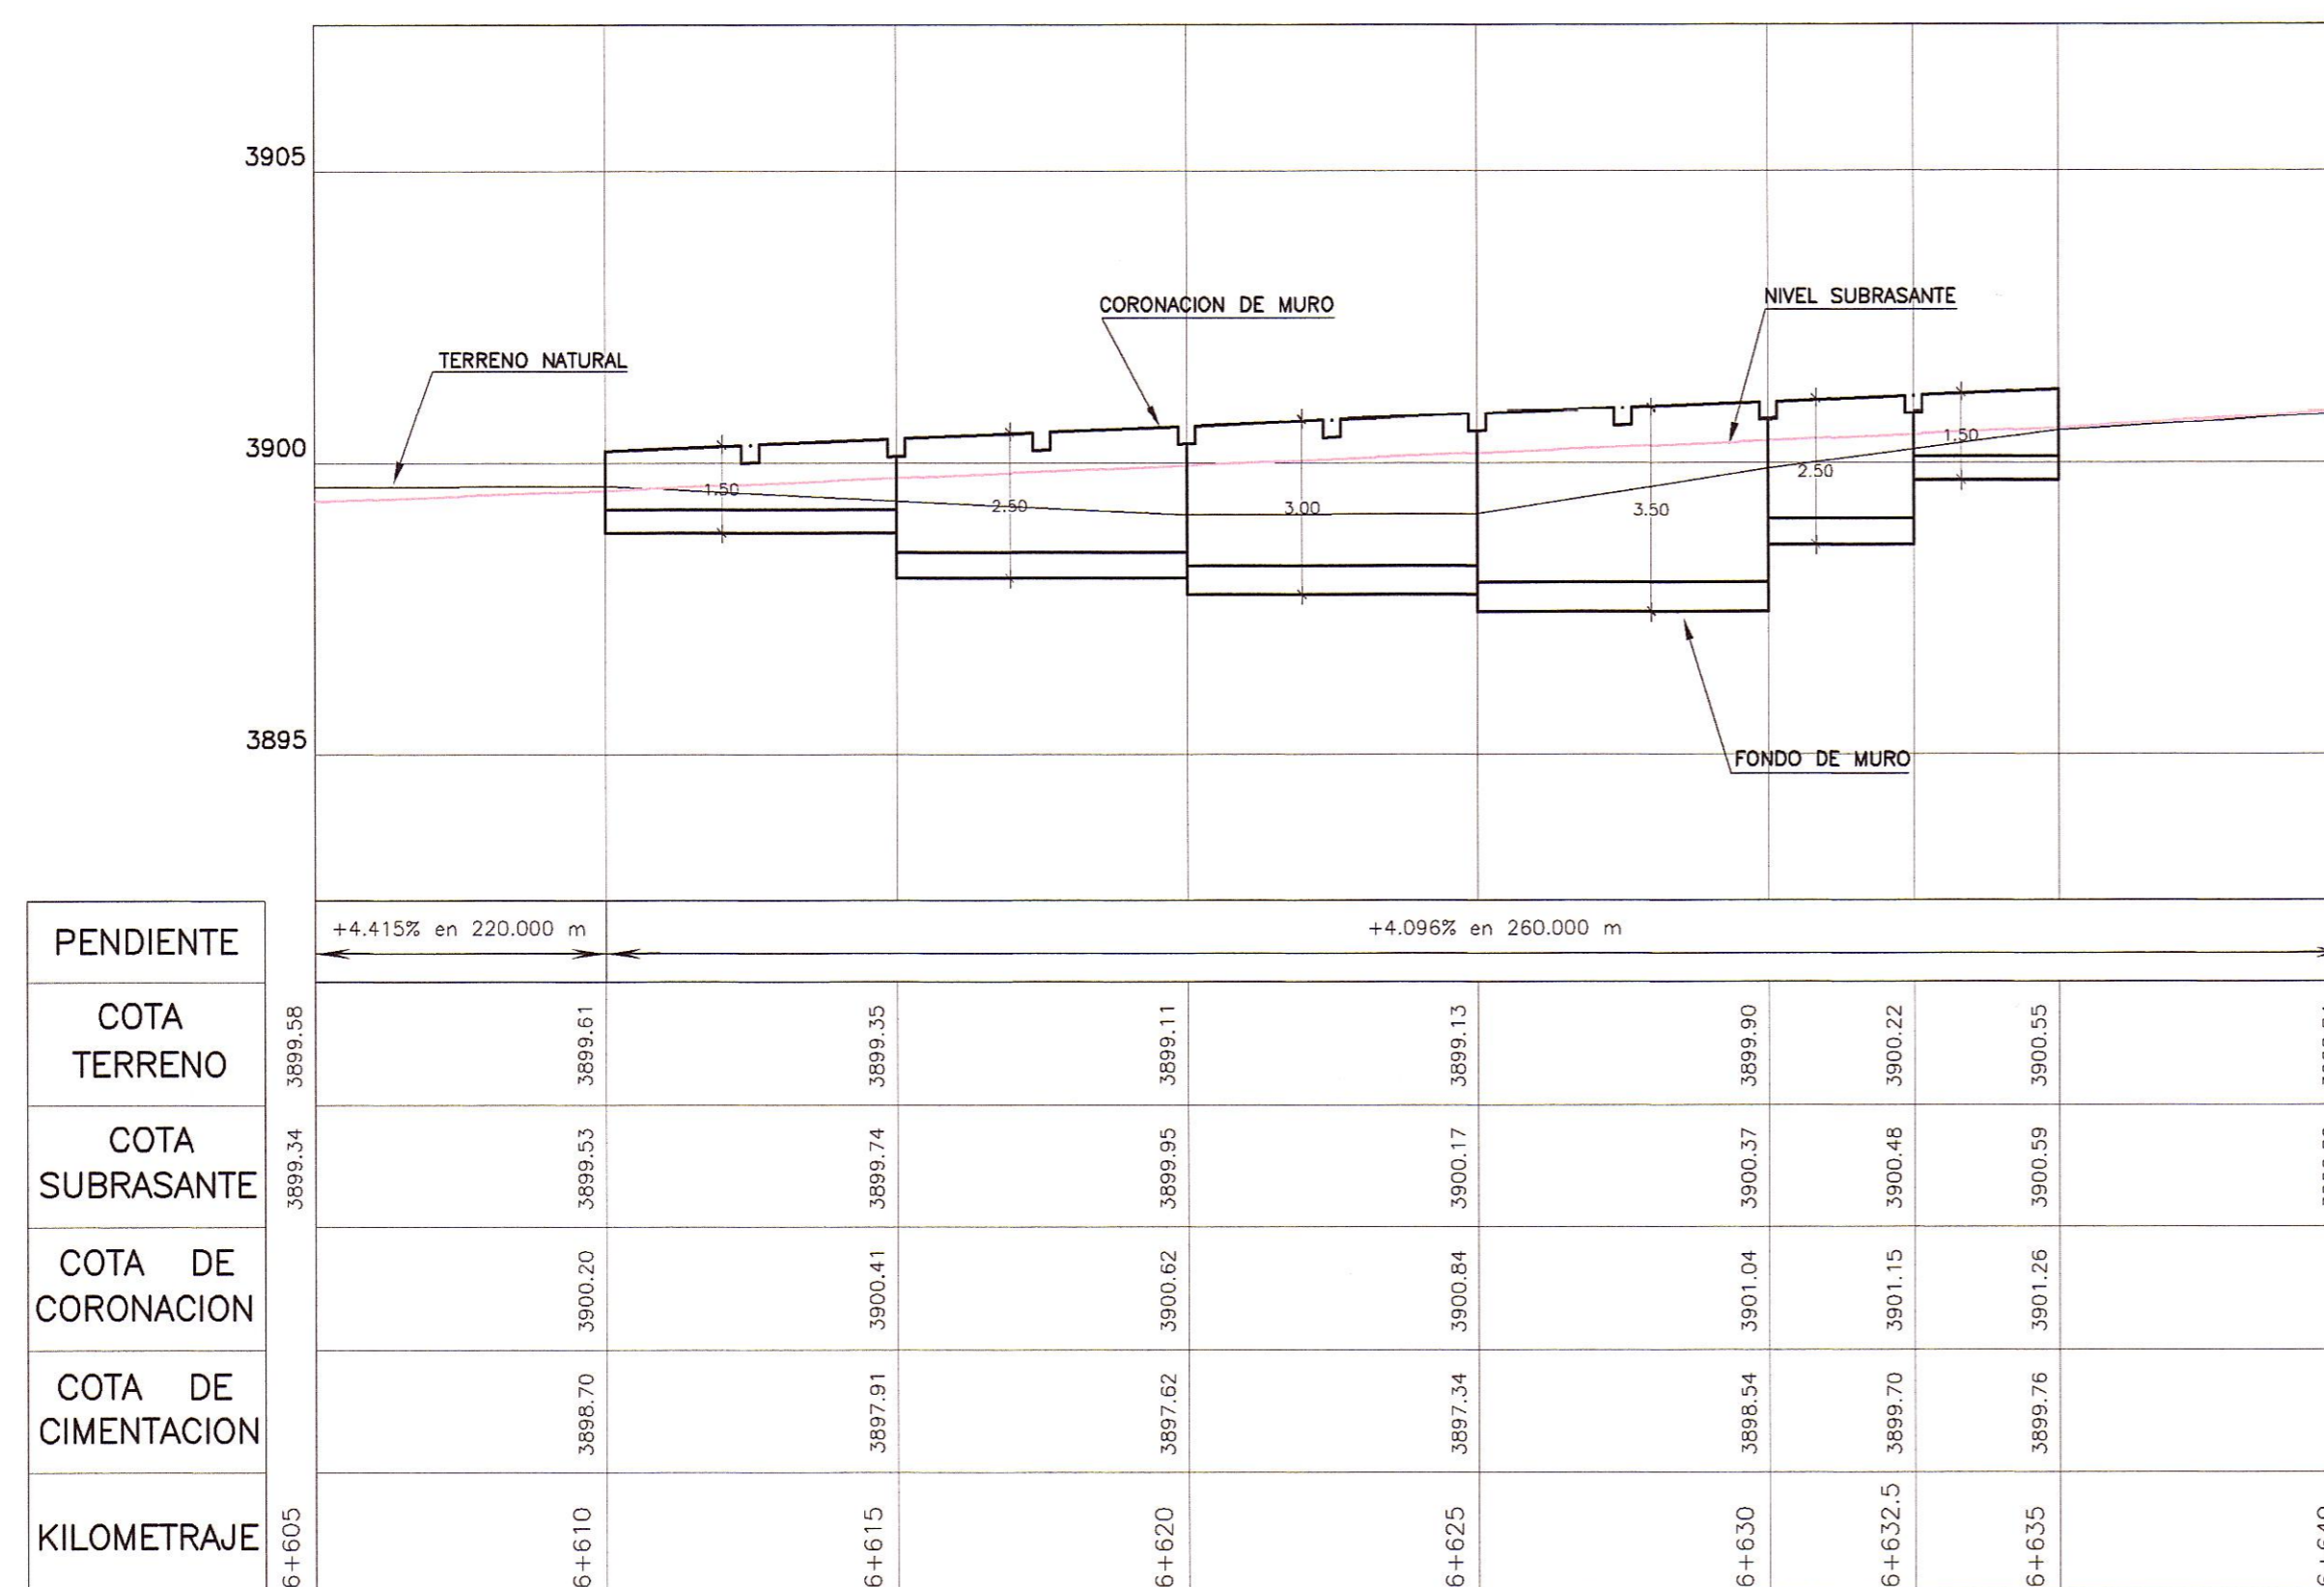

PERFIL LONGITUDINAL  
ESC.: H=1/125  
V=1/125

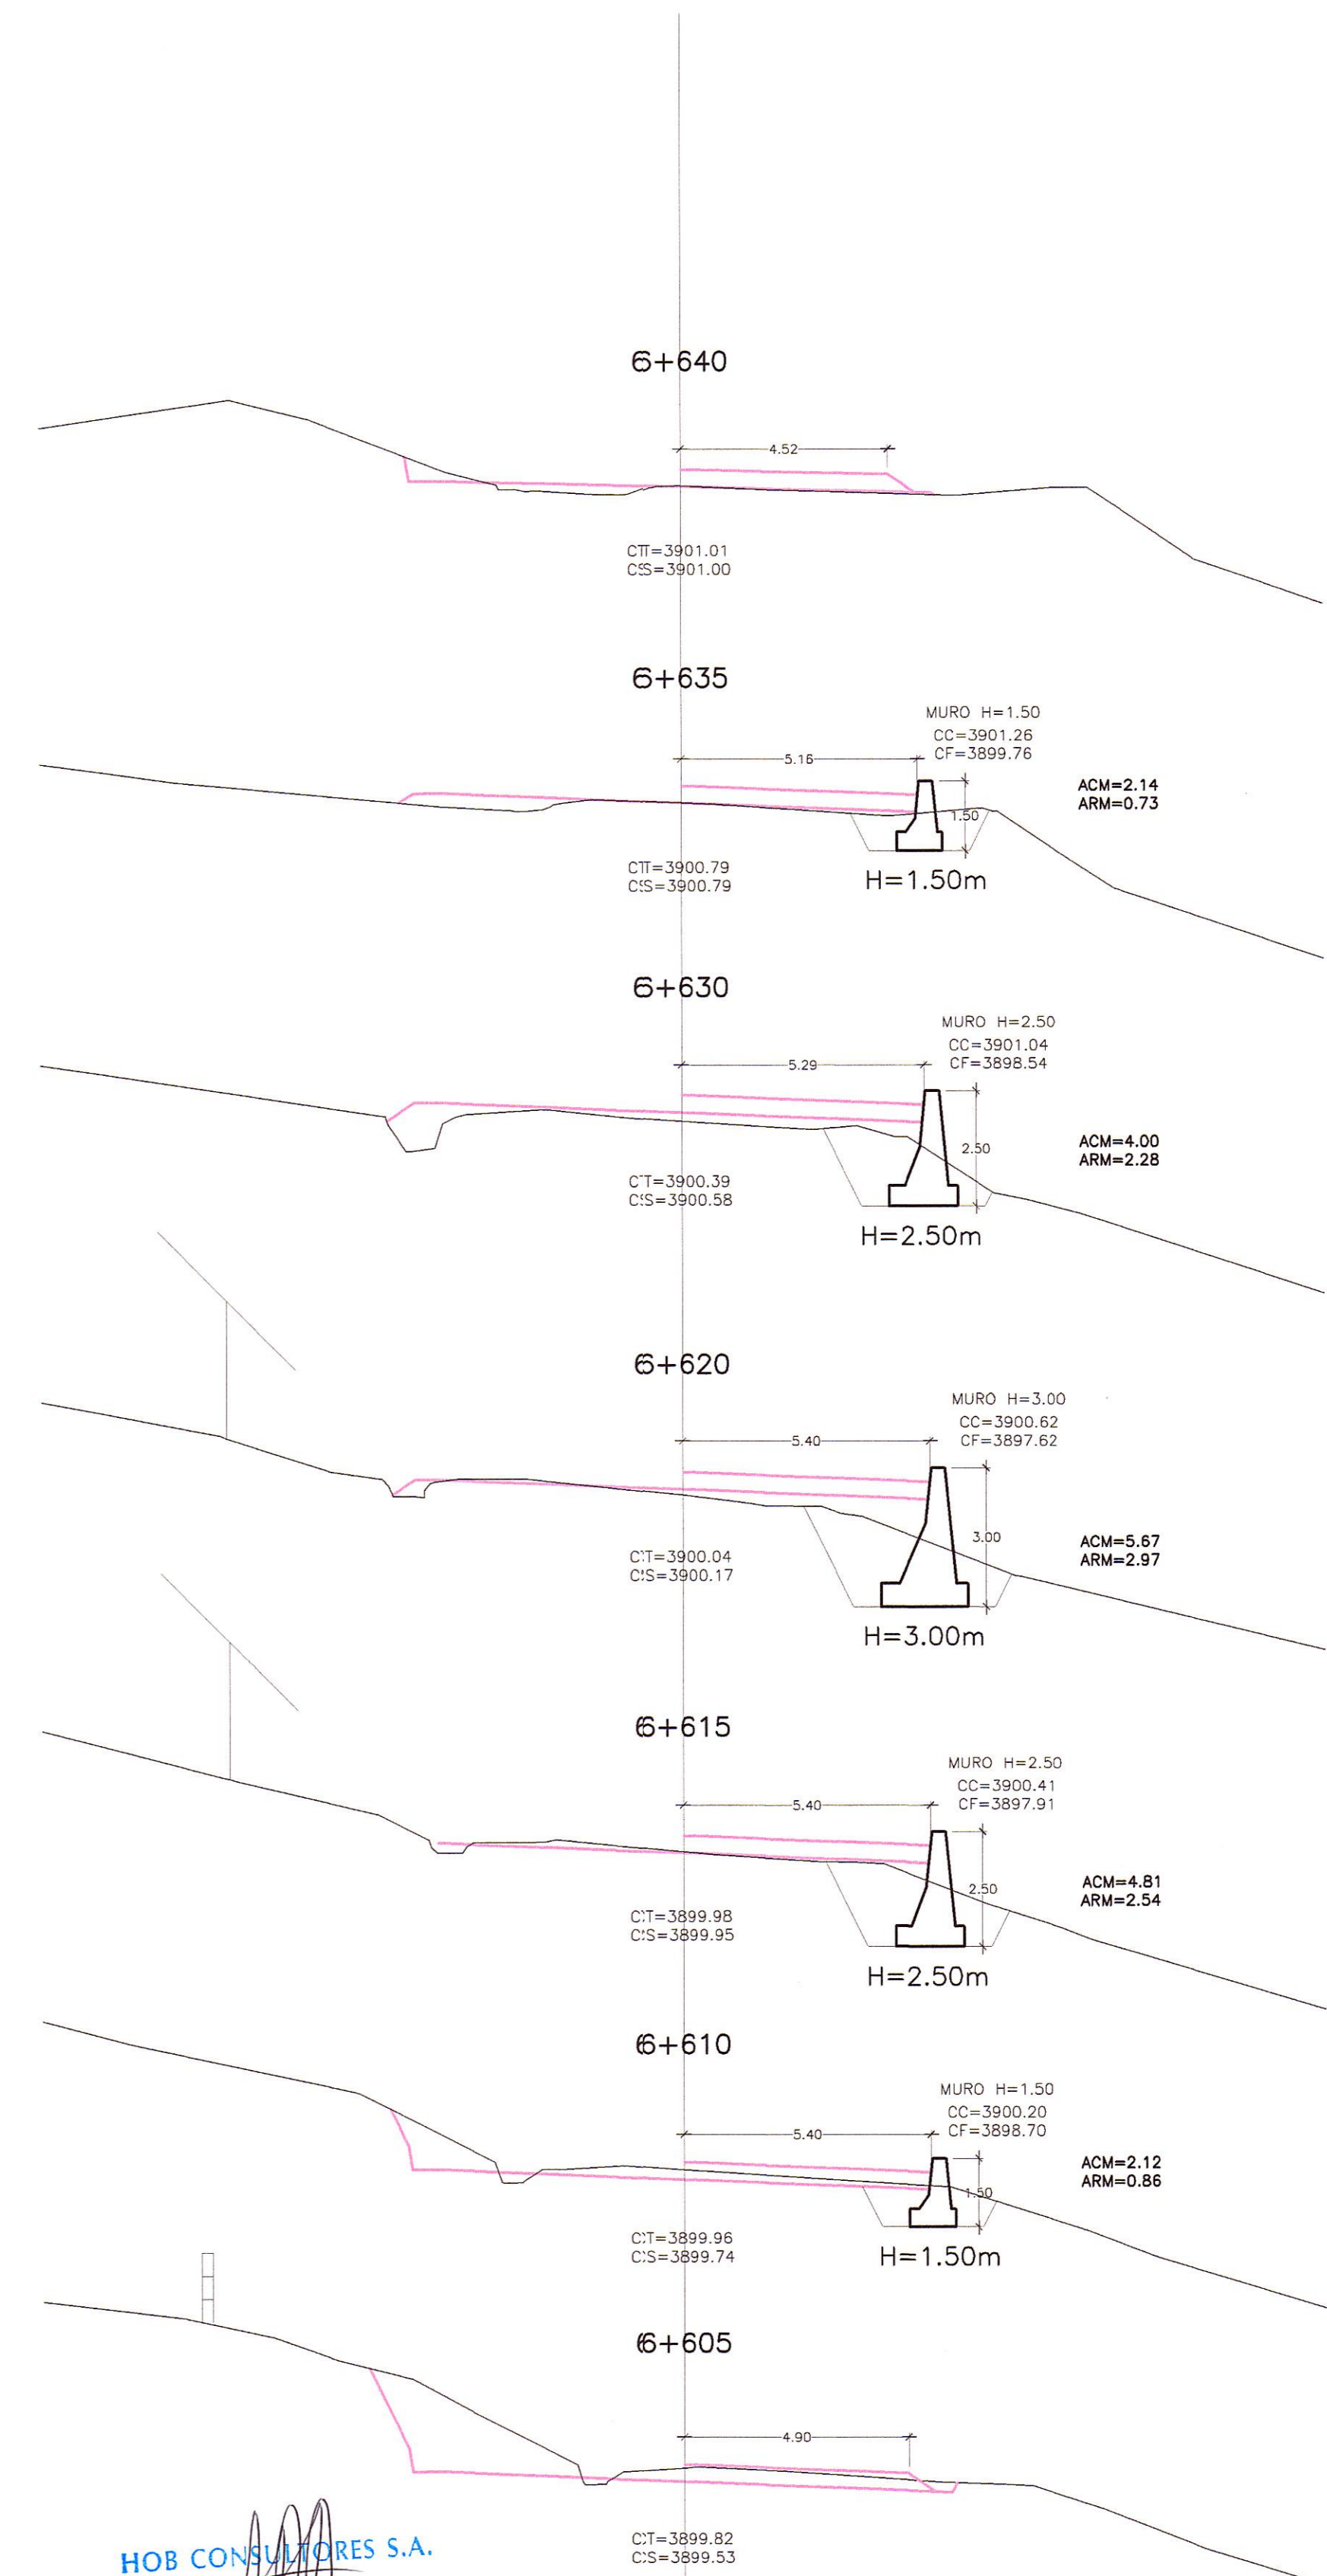

SECCIONES TRANSVERSALES  
ESC.: 1/125



LEYENDA

CERCO DE CONCRETO
CERCO DE ADOBE
CERCO DE PIEDRA
CERCO DE ALAMBRE
CERCO DE MADERA
LIMITE DE PROPIEDAD

LEYENDA

CT= COTA TERRENO
CS= COTA SUBRASANTE
CC= COTA CORONA MURO
CF= COTA FONDO MURO

Logo of the Ministry of Transport and Communications and Provias Nacional.

Logo of Compañía Minas Buena Ventura.

Logo of HOB CONSULTORES S.A.

Project details: Jefe Estudio: ING. CESAR GUEVARA, Especialista: ING. AERLS DE LA ROSA TORO, Revisión: GER. ESTUDIOS-HOB.

REVISIONES	
Nº	FECHA

ESTUDIO DEFINITIVO DE LA REHABILITACION Y MEJORAMIENTO CARRETERA: HUANCAVELICA - LIRCAY TRAMO: 1+550(Av. Los Chancas)-LIRCAY CONTRATO N° 7341-2012

MURO CONCRETO CICLOPEO KM 6+610 - KM 6+635

FECHA: SEPTIEMBRE 2013  
ESCALA FORMATO A1: 1/2000  
ESCALA FORMATO A3: 1/4000  
7341-12-OA-07