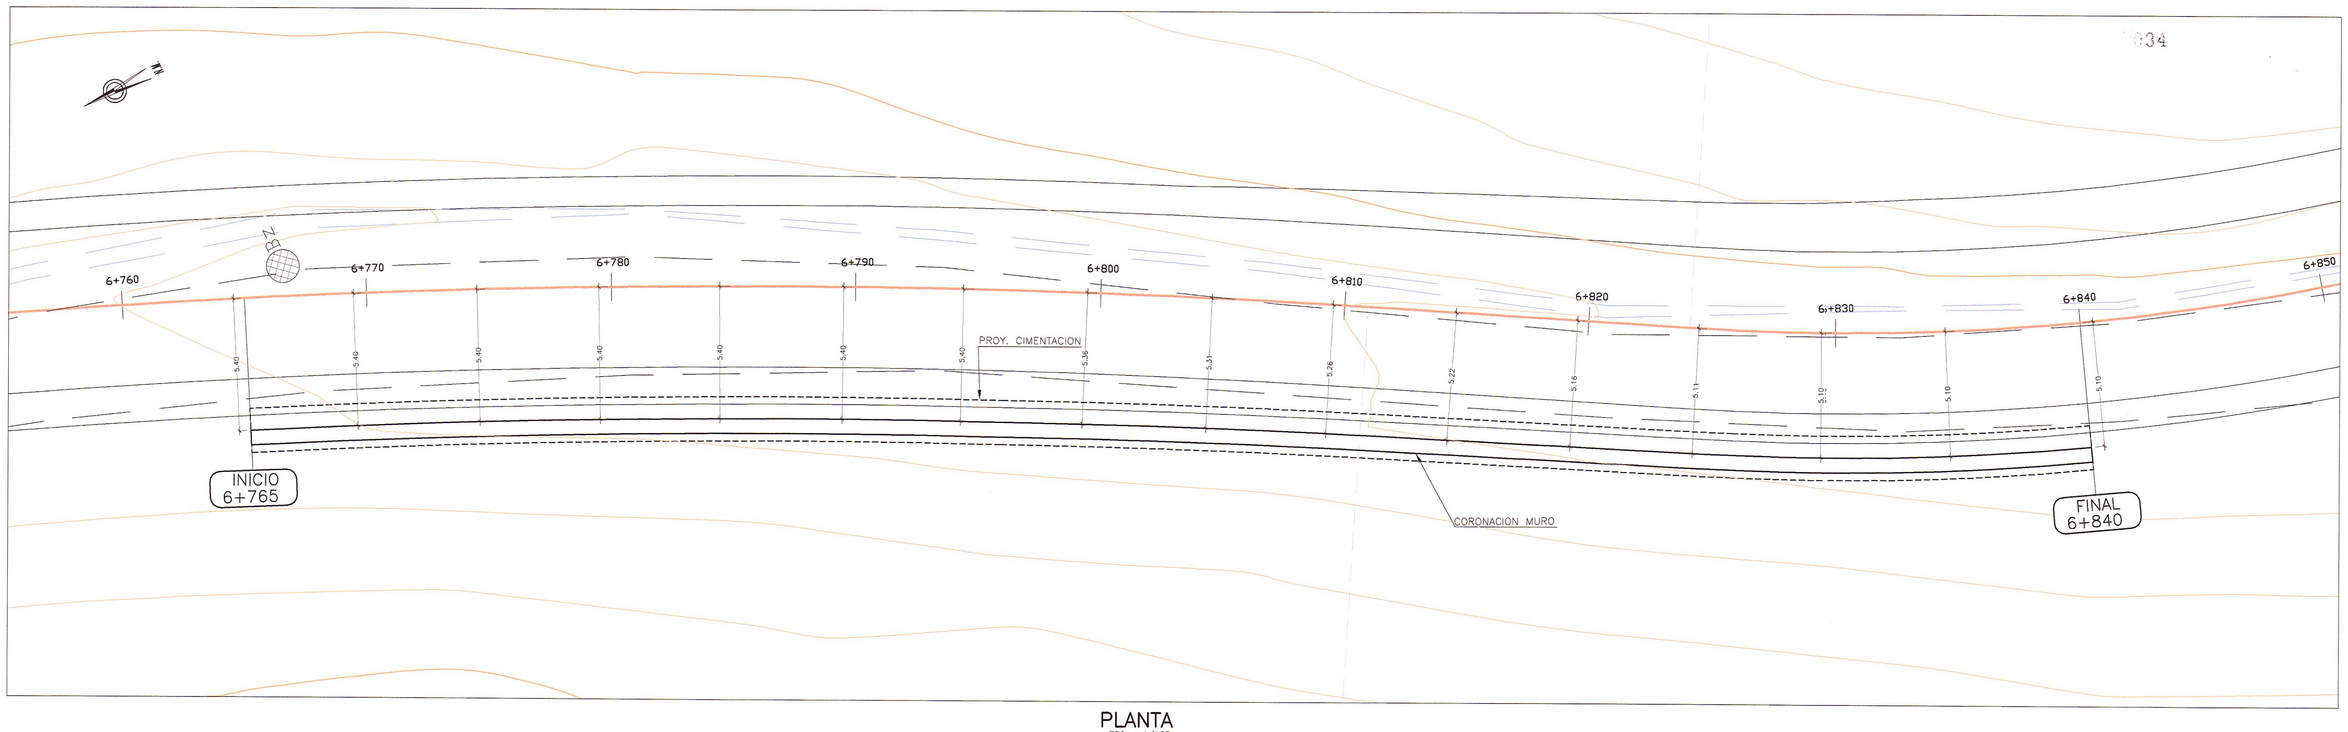

PLANTA
ESC. : 1/125

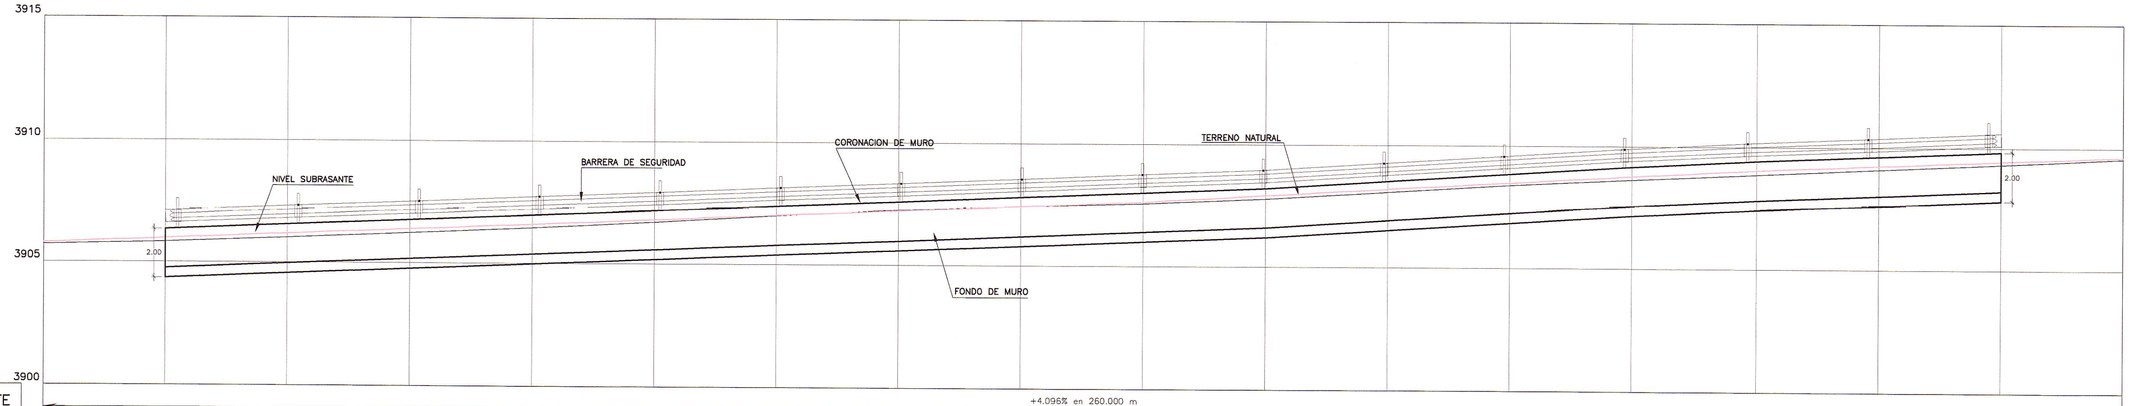

PENDIENTE																									
COTA TERRENO	3905.72	3905.84	3906.03	3906.24	3906.46	3906.72	3907.00	3907.25	3907.44	3907.57	3907.78	3908.08	3908.39	3908.63	3908.86	3909.10	3909.32	3909.56							
COTA SUBRASANTE	3905.80	3905.99	3906.20	3906.40	3906.61	3906.81	3907.02	3907.22	3907.43	3907.64	3907.92	3908.20	3908.49	3908.77	3909.04	3909.24	3909.44	3909.63							
COTA DE CORONACION		3906.36	3906.57	3906.77	3906.98	3907.18	3907.39	3907.59	3907.80	3908.01	3908.21	3908.53	3908.84	3909.16	3909.42	3909.62	3909.83								
COTA DE CIMENTACION		3904.36	3904.57	3904.77	3904.98	3905.18	3905.39	3905.59	3905.80	3906.01	3906.21	3906.53	3906.84	3907.16	3907.42	3907.62	3907.83								
KILOMETRAJE	6+760	6+765	6+770	6+775	6+780	6+785	6+790	6+795	6+800	6+805	6+810	6+815	6+820	6+825	6+830	6+835	6+840	6+845							

PERFIL LONGITUDINAL
ESC. :H=1/125
V=1/125

HOB CONSULTORES S.A.
ING. AERLS JULIA DE LA ROSA TORO ROJAS
ESP. ESTRUCTURAS Y OBRAS DE ARTE
CIP Nº 84222

HOB CONSULTORES S.A.
ING. CESAR EDISON CHEVARRIA HUAPAYA
Jefe de Estudio

LEYENDA
CT= COTA TERRENO
CS= COTA SUBRASANTE
CC= COTA CORONA MURO
CF= COTA FONDO MURO

PERÚ Ministerio de Transportes y Comunicaciones — Provias Nacional

Compañía Minas Buenaventura

HOB CONSULTORES S.A.
CALLE AGUADA BLANCA N° 102 – LIMA 33 – PERU
TELEFONO 715-8111 FAX: 715-8324
Email: hob@hobperu.com

Jefe Estudio:	ING. CESAR GUEVARA
Especialista:	ING. AERLS DE LA ROSA TORO
Revisión:	
Proceso y Ploteo:	GER. ESTUDIOS-HOB
Aprobación:	

REVISIONES		
N°	FECHA	DESCRIPCIÓN

ESTUDIO DEFINITIVO DE LA REHABILITACION Y MEJORAMIENTO CARRETERA: HUANCAVELICA – LIRCAY
TRAMO: 1+550(Av. Los Chancas)–LIRCAY
CONTRATO N° 7341–2012

MURO CONCRETO CICLOPEO KM 6+765 – KM 6+840

FECHA: SEPTIEMBRE 2013

ESCALA FORMATO A1:	ESCALA FORMATO A3:
1/2000	1/4000

7341-12-0A-08a