



PLANTA
ESC.: 1/125

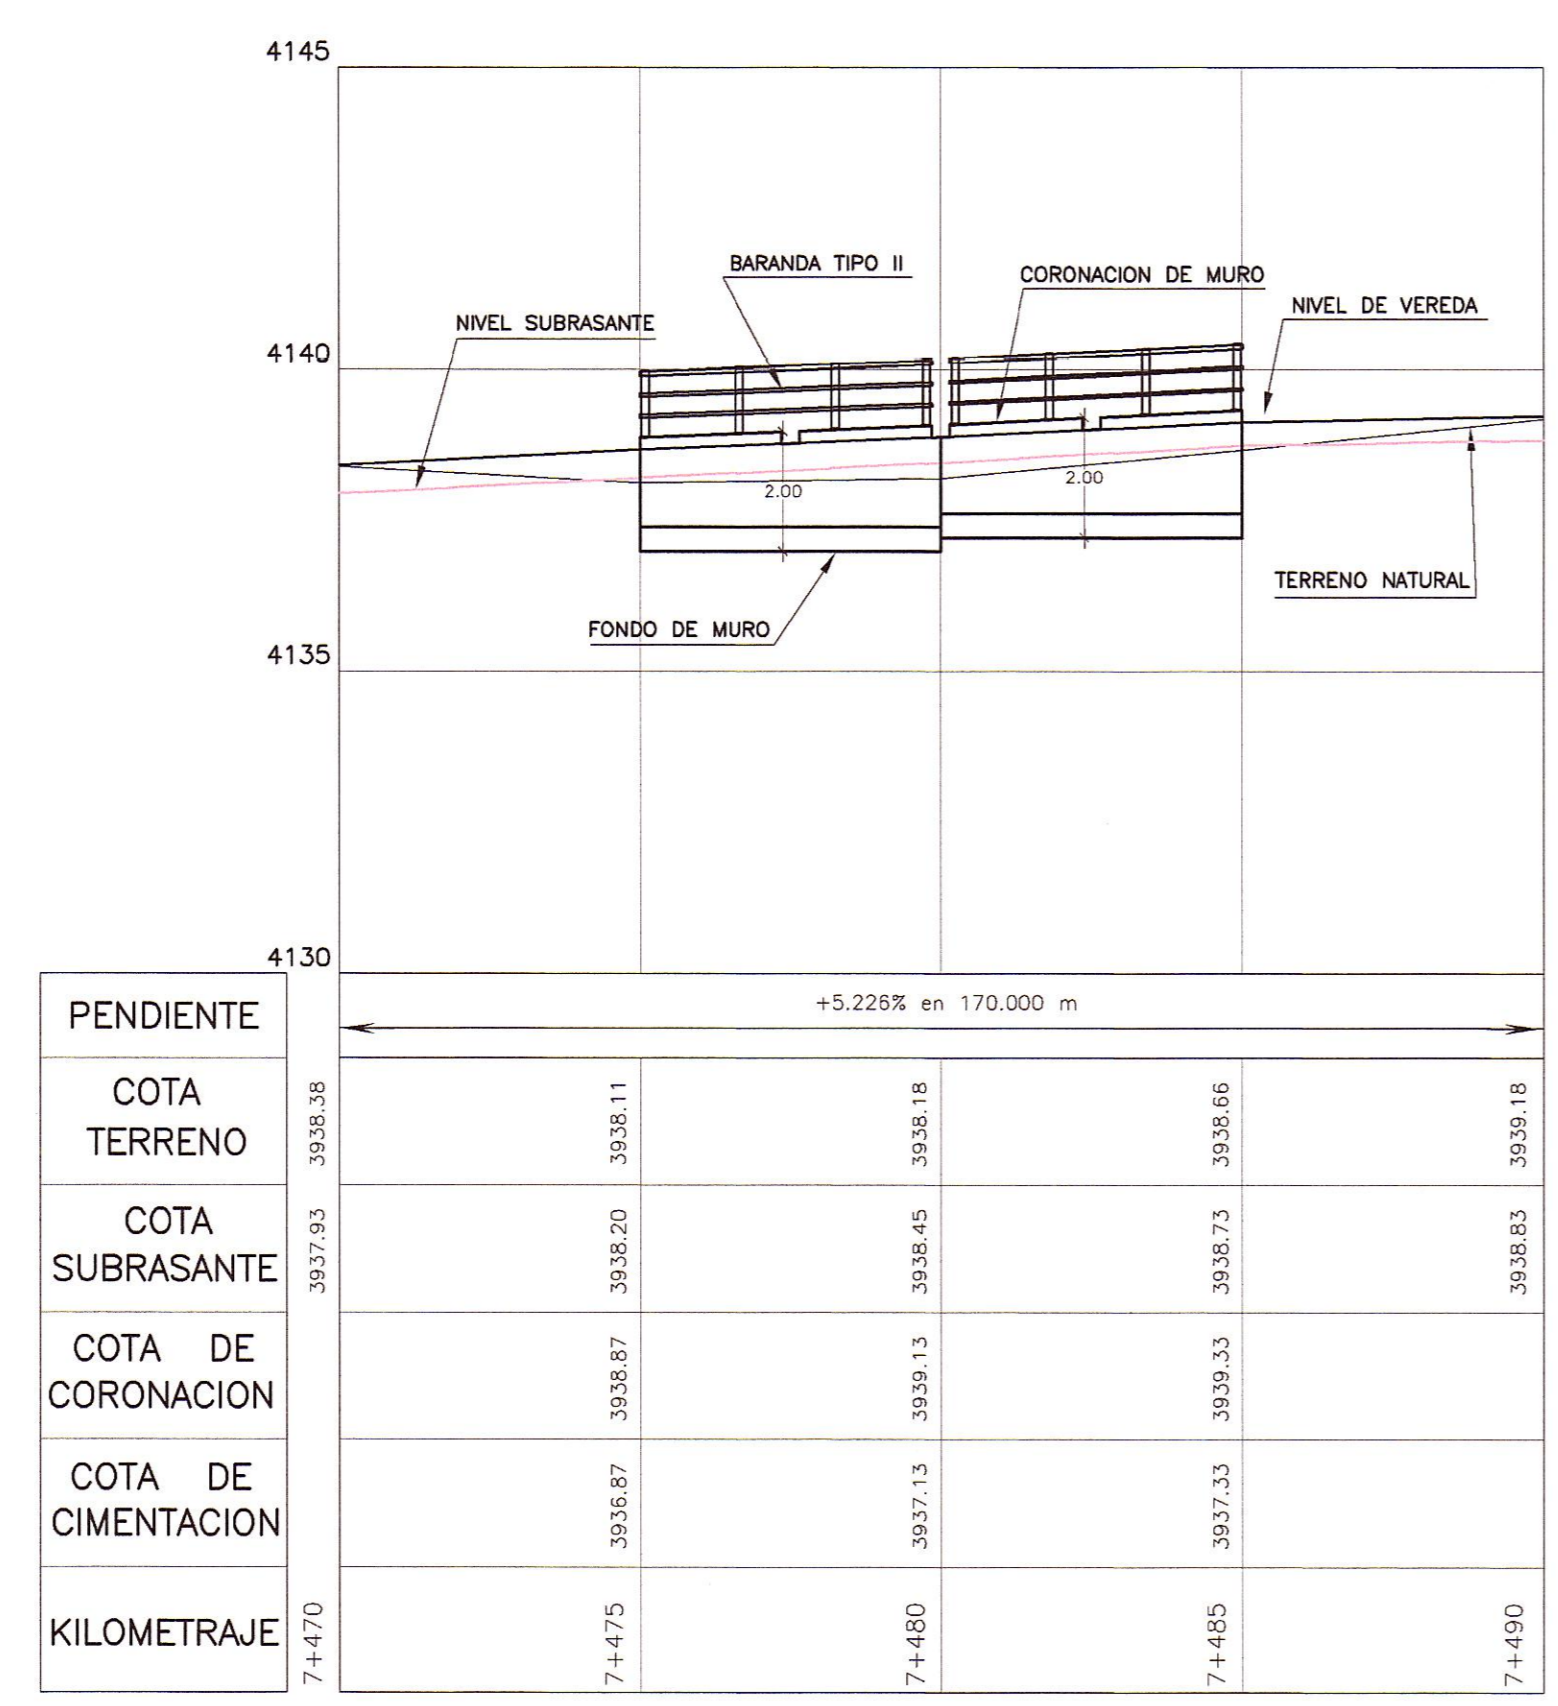

PERFIL LONGITUDINAL
ESC.: H=1/125
V=1/125

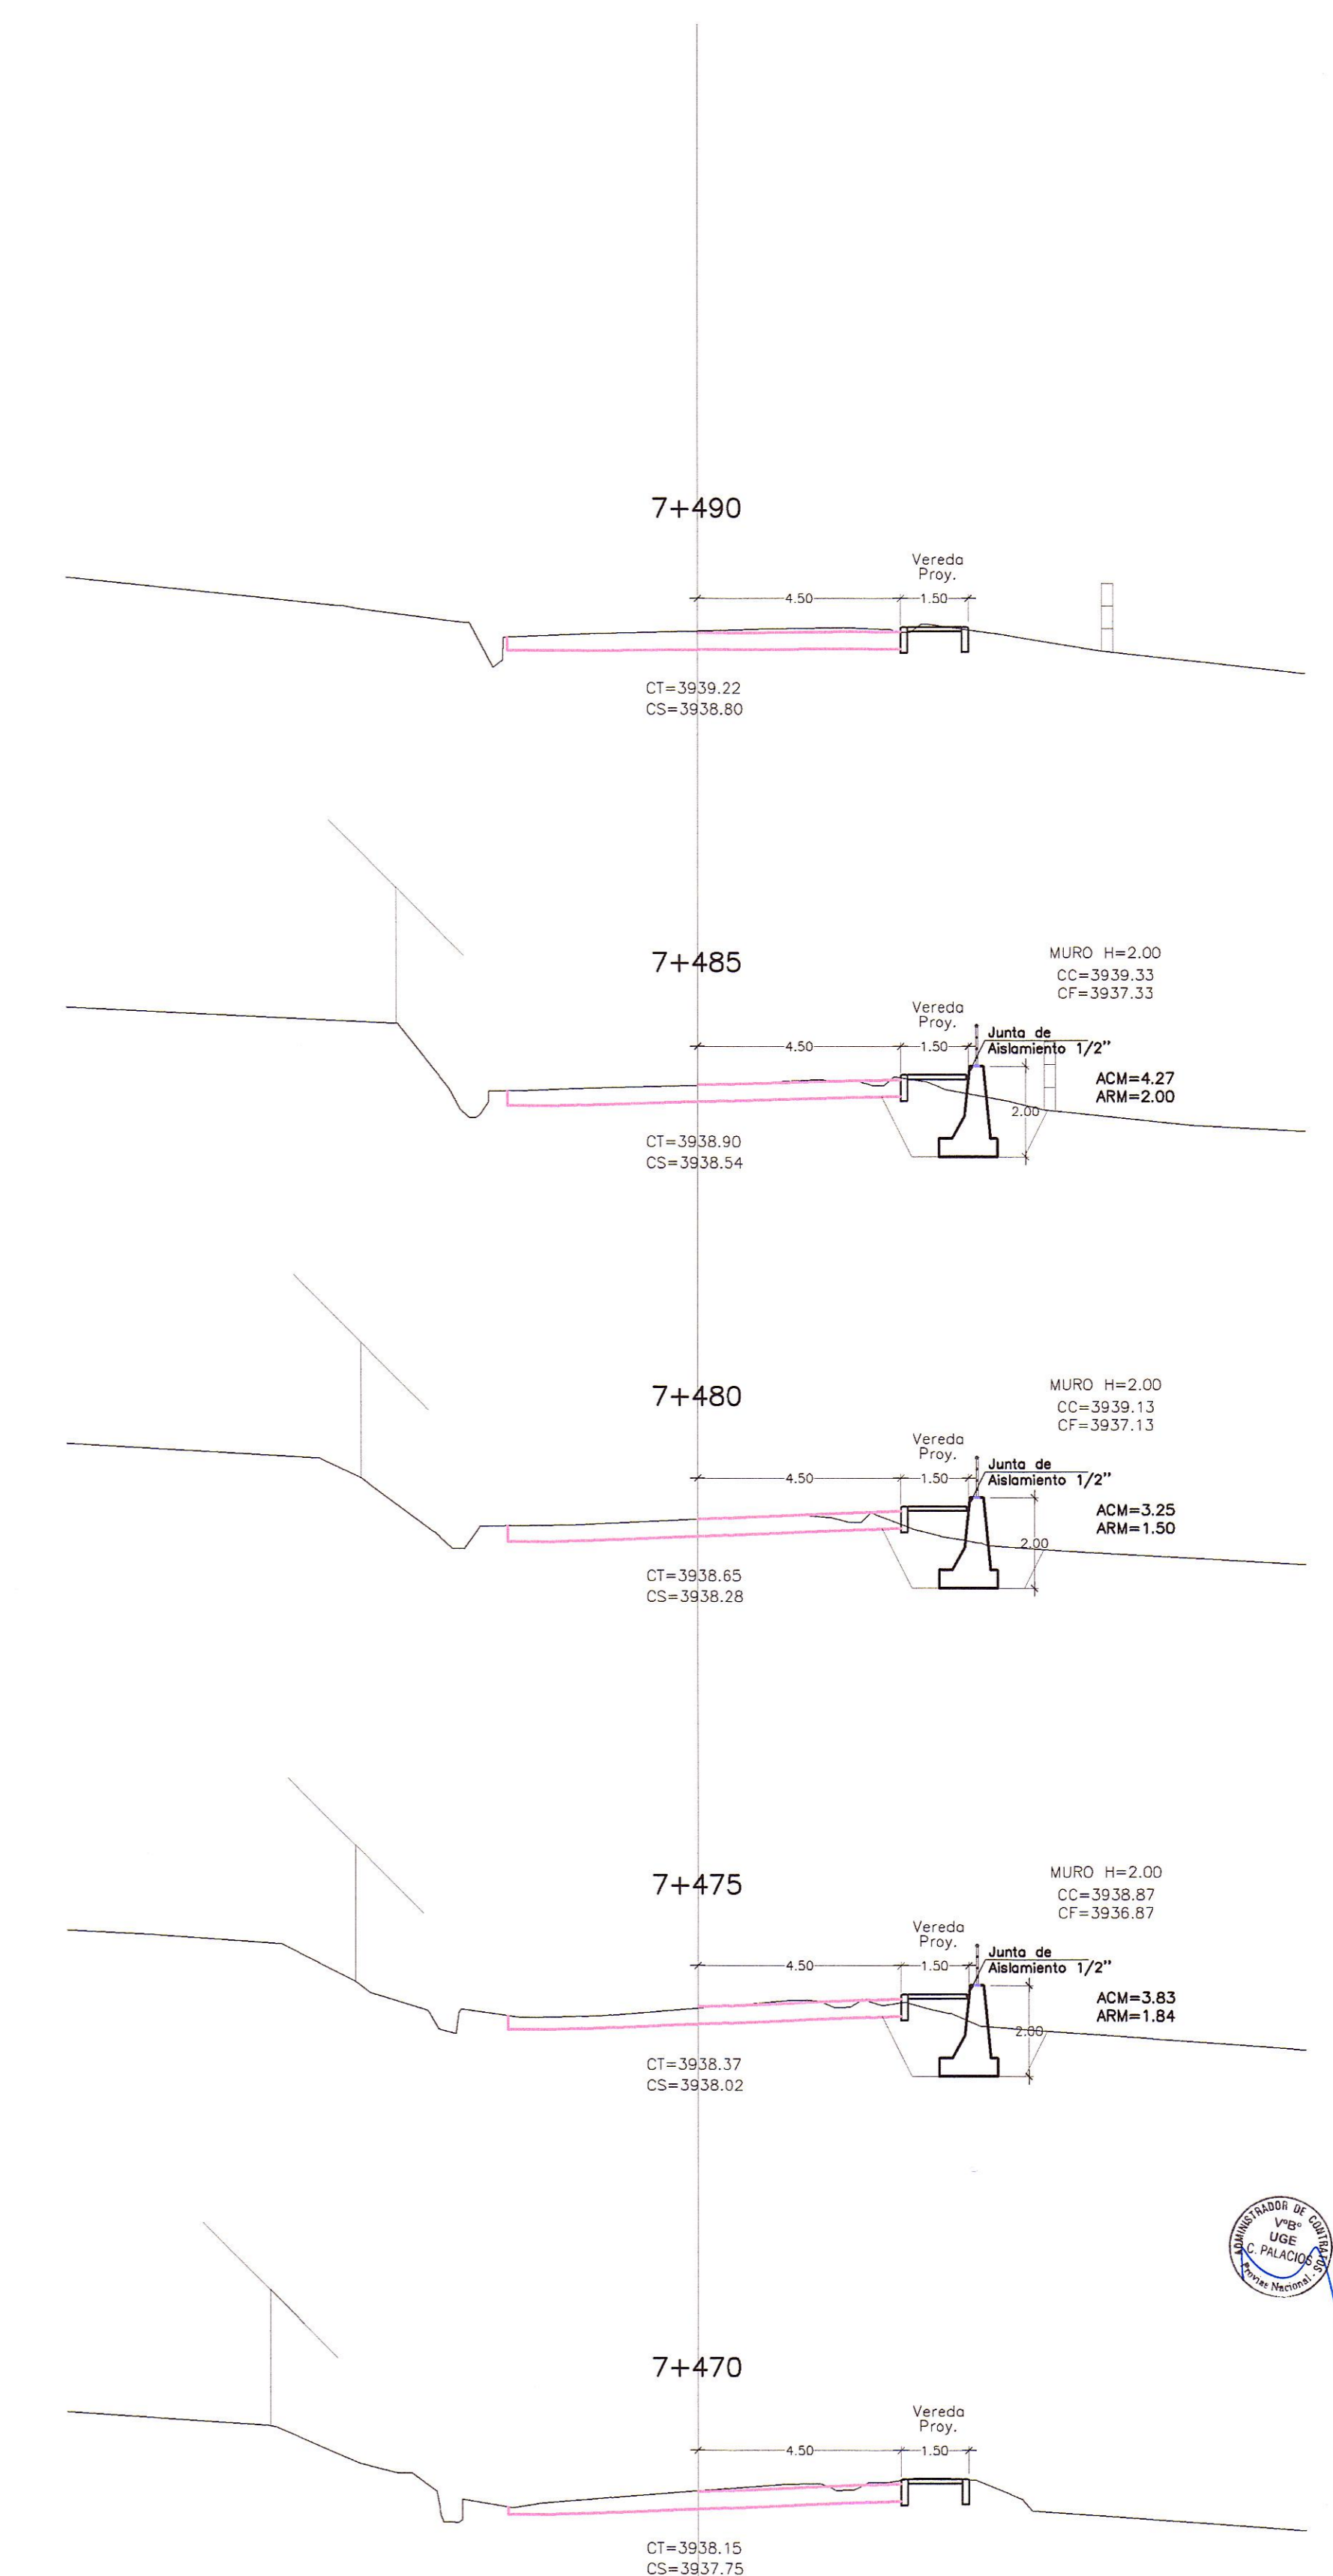

SECCIONES TRANSVERSALES
ESC.: 1/125

HOB CONSULTORES S.A.
ING. CESAR GUEVARA
ING. AERILS DE LA ROSA TORO
ESP. ESTUDIOS Y DISEÑO DE OBRAS DE ARTE

HOB CONSULTORES S.A.
ING. CESAR GUEVARA MALPARTIDA
ING. AERILS DE LA ROSA TORO
ESP. ESTUDIOS Y DISEÑO DE OBRAS DE ARTE

- LEYENDA
- CERCO DE CONCRETO
 - CERCO DE ADOBE
 - CERCO DE PIEDRA
 - CERCO DE ALAMBRE
 - CERCO DE MADERA
 - LIMITE DE PROPIEDAD

- LEYENDA
- CT= COTA TERRENO
 - CS= COTA SUBRASANTE
 - CC= COTA CORONA MURO
 - CF= COTA FONDO MURO

PERU Ministerio de Transportes y Comunicaciones
Provias Nacional

Compañía Minas Buena Ventura

HOB CONSULTORES S.A.
CALLE AGUADA BLANCA N° 102 - LIMA 33 - PERU
TELÉFONO: 715-8111 FAX: 715-8324
Email: hob@hobperu.com

Jefe Estudio: ING. CESAR GUEVARA
Especialista: ING. AERILS DE LA ROSA TORO
Revisión:
Proceso y Ploteo: GER. ESTUDIOS-HOB

Aprobación:

REVISIONES		
N°	FECHA	DESCRIPCION

ESTUDIO DEFINITIVO DE LA REHABILITACION Y MEJORAMIENTO CARRETERA: HUANCAVELICA - LIRCAY
TRAMO: 1+550(Av. Los Chancas)-LIRCAY
CONTRATO N° 7341-2012

MURO CONCRETO CICLOPEO
KM 7+475 - KM 7+485

FECHA: SEPTIEMBRE 2013
ESCALA FORMATO A1: 1/2000
ESCALA FORMATO A3: 1/4000
7341-12-OA-10