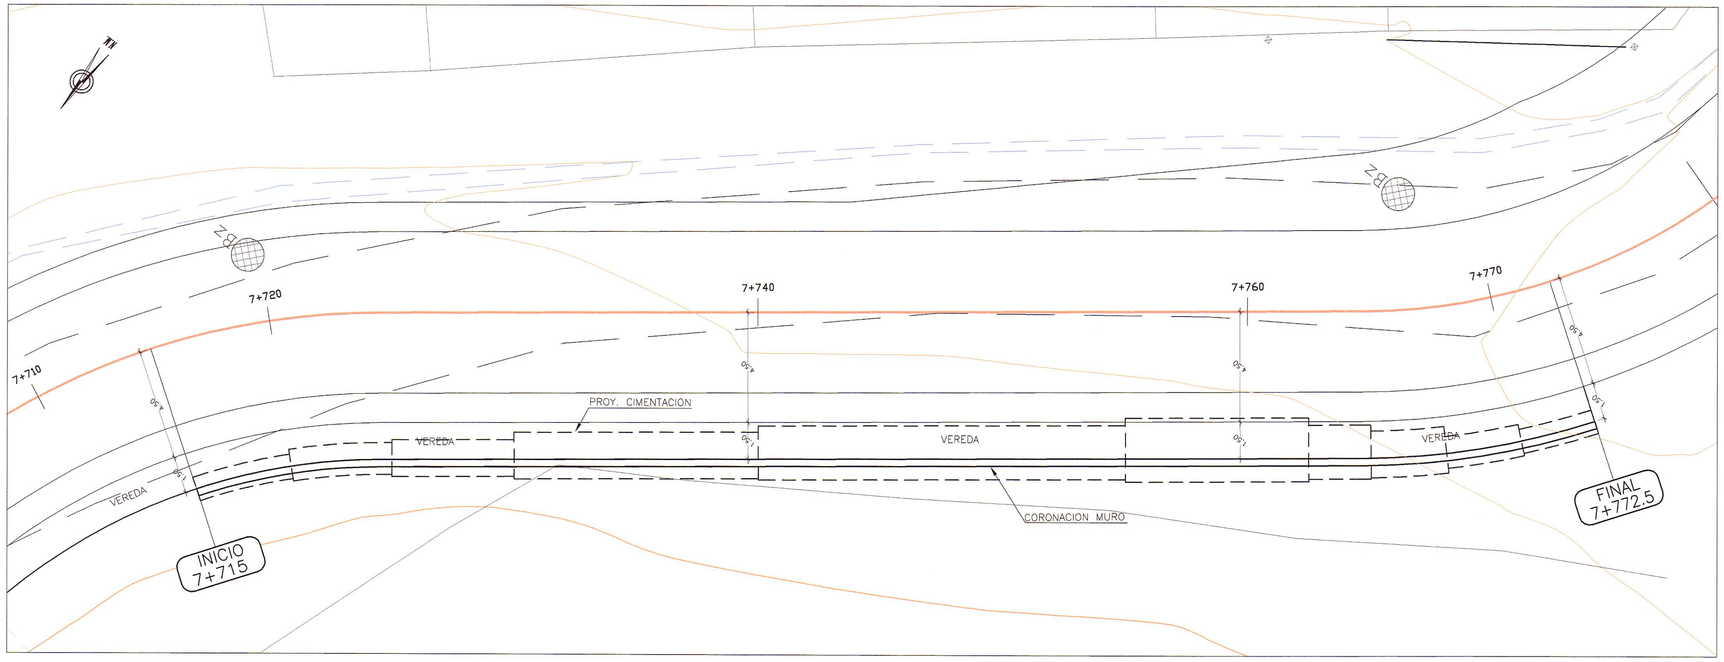

PLANTA
ESC. : 1/125

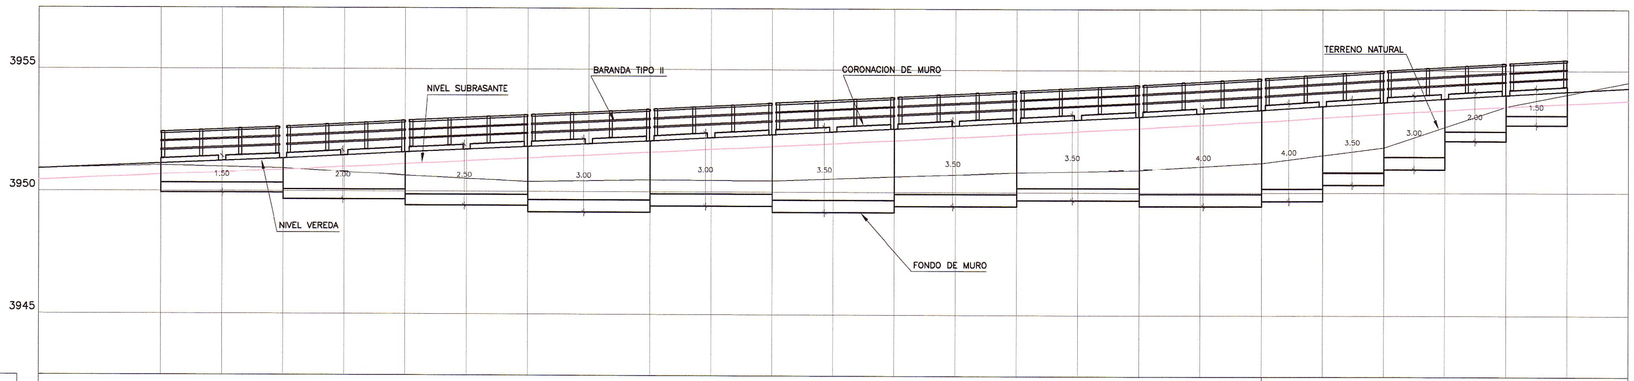

| | | |