


PLANTA
ESC. : 1/125

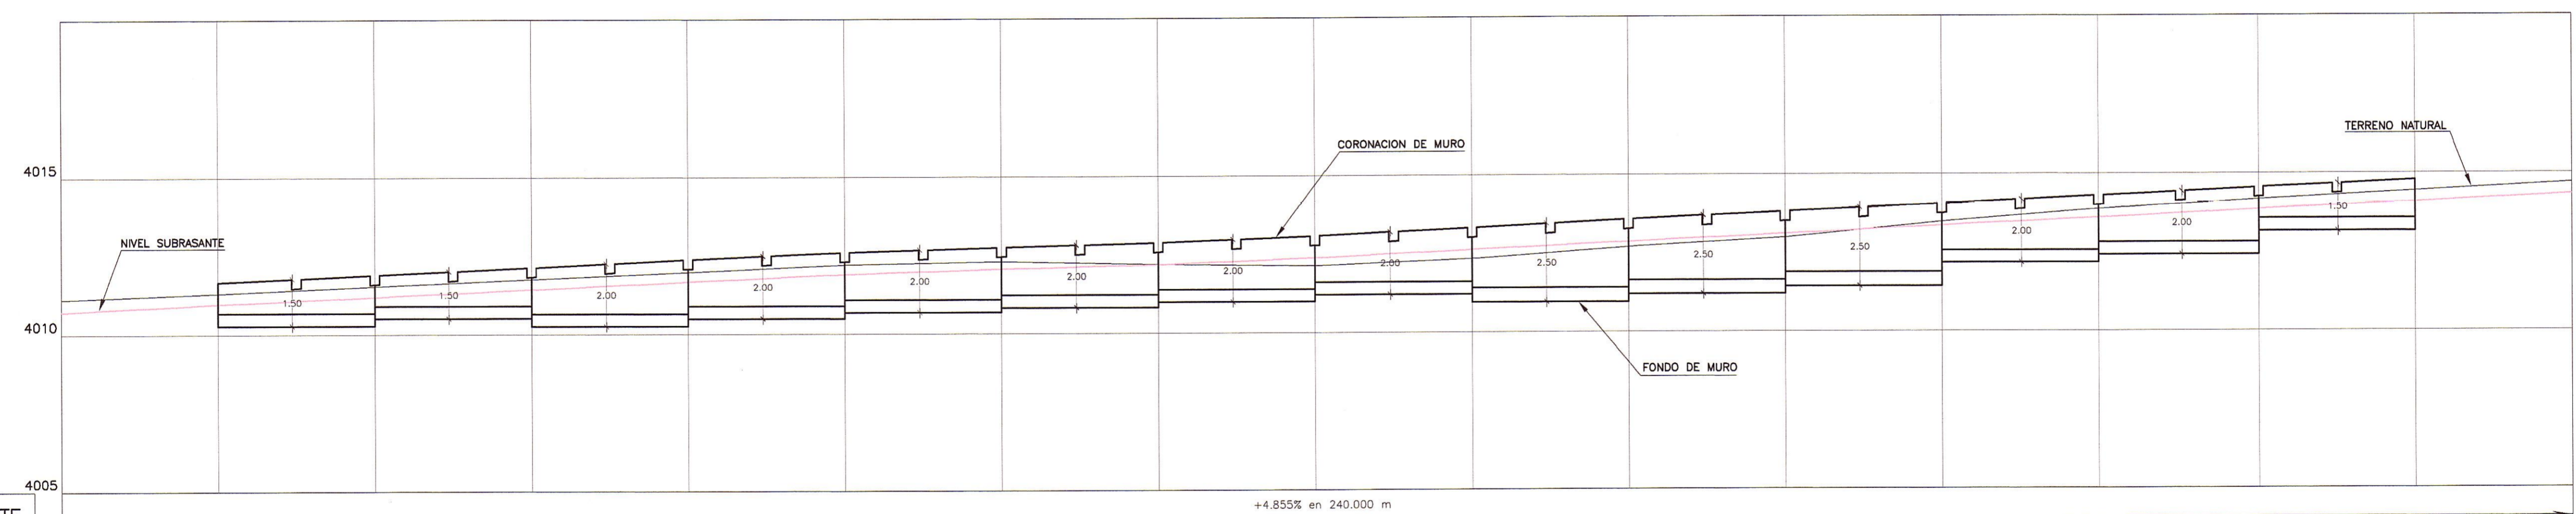

PENDIENTE	+4.855% en 240.000 m																			
COTA TERRENO	4011.11	4011.30	4011.52	4011.75	4011.97	4012.20	4012.30	4012.19	4012.13	4012.35	4012.72	4012.98	4013.47	4013.86	4014.16	4014.42	4014.89			
COTA SUBRASANTE	4010.72	4010.96	4011.19	4011.42	4011.66	4011.90	4012.05	4012.18	4012.38	4012.62	4012.87	4013.10	4013.35	4013.59	4013.84	4014.07	4014.32			
COTA DE CORONACION		4011.66	4011.89	4012.12	4012.36	4012.60	4012.75	4012.88	4013.08	4013.32	4013.57	4013.80	4014.04	4014.29	4014.54	4014.77	4015.02			
COTA DE CIMENTACION		4010.16	4010.39	4010.62	4010.86	4011.10	4011.25	4011.38	4011.58	4011.82	4012.07	4012.30	4012.54	4012.79	4013.04	4013.27	4013.52			
KILOMETRAJE	9+340	9+345	9+350	9+355	9+360	9+365	9+370	9+375	9+380	9+385	9+390	9+395	9+400	9+405	9+410	9+415	9+420			

PERFIL LONGITUDINAL
ESC. : H=1/125
V=1/125

HOB CONSULTORES S.A.
ING. AERLS DE LA ROSA TORO
Especialista en: ESTUDIOS Y OBRAS DE ARTE
CIP N° 54222

HOB CONSULTORES S.A.
ING. PEDRO EDUARDO CARRERA MALPARTIDA
Especialista en: ESTUDIOS Y OBRAS DE ARTE
CIP N° 54222



REVISIONES		
N°	FECHA	DESCRIPCION

ESTUDIO DEFINITIVO DE LA REHABILITACION Y MEJORAMIENTO
 CARRETERA: HUANCAVELICA - LIRCAY
 TRAMO: 1+550(Av. Los Chancas)-LIRCAY
 CONTRATO N° 7341-2012

MURO CONCRETO CICLOPEO
KM 9+345 - KM 9+415