



PLANTA
ESC. : 1/125

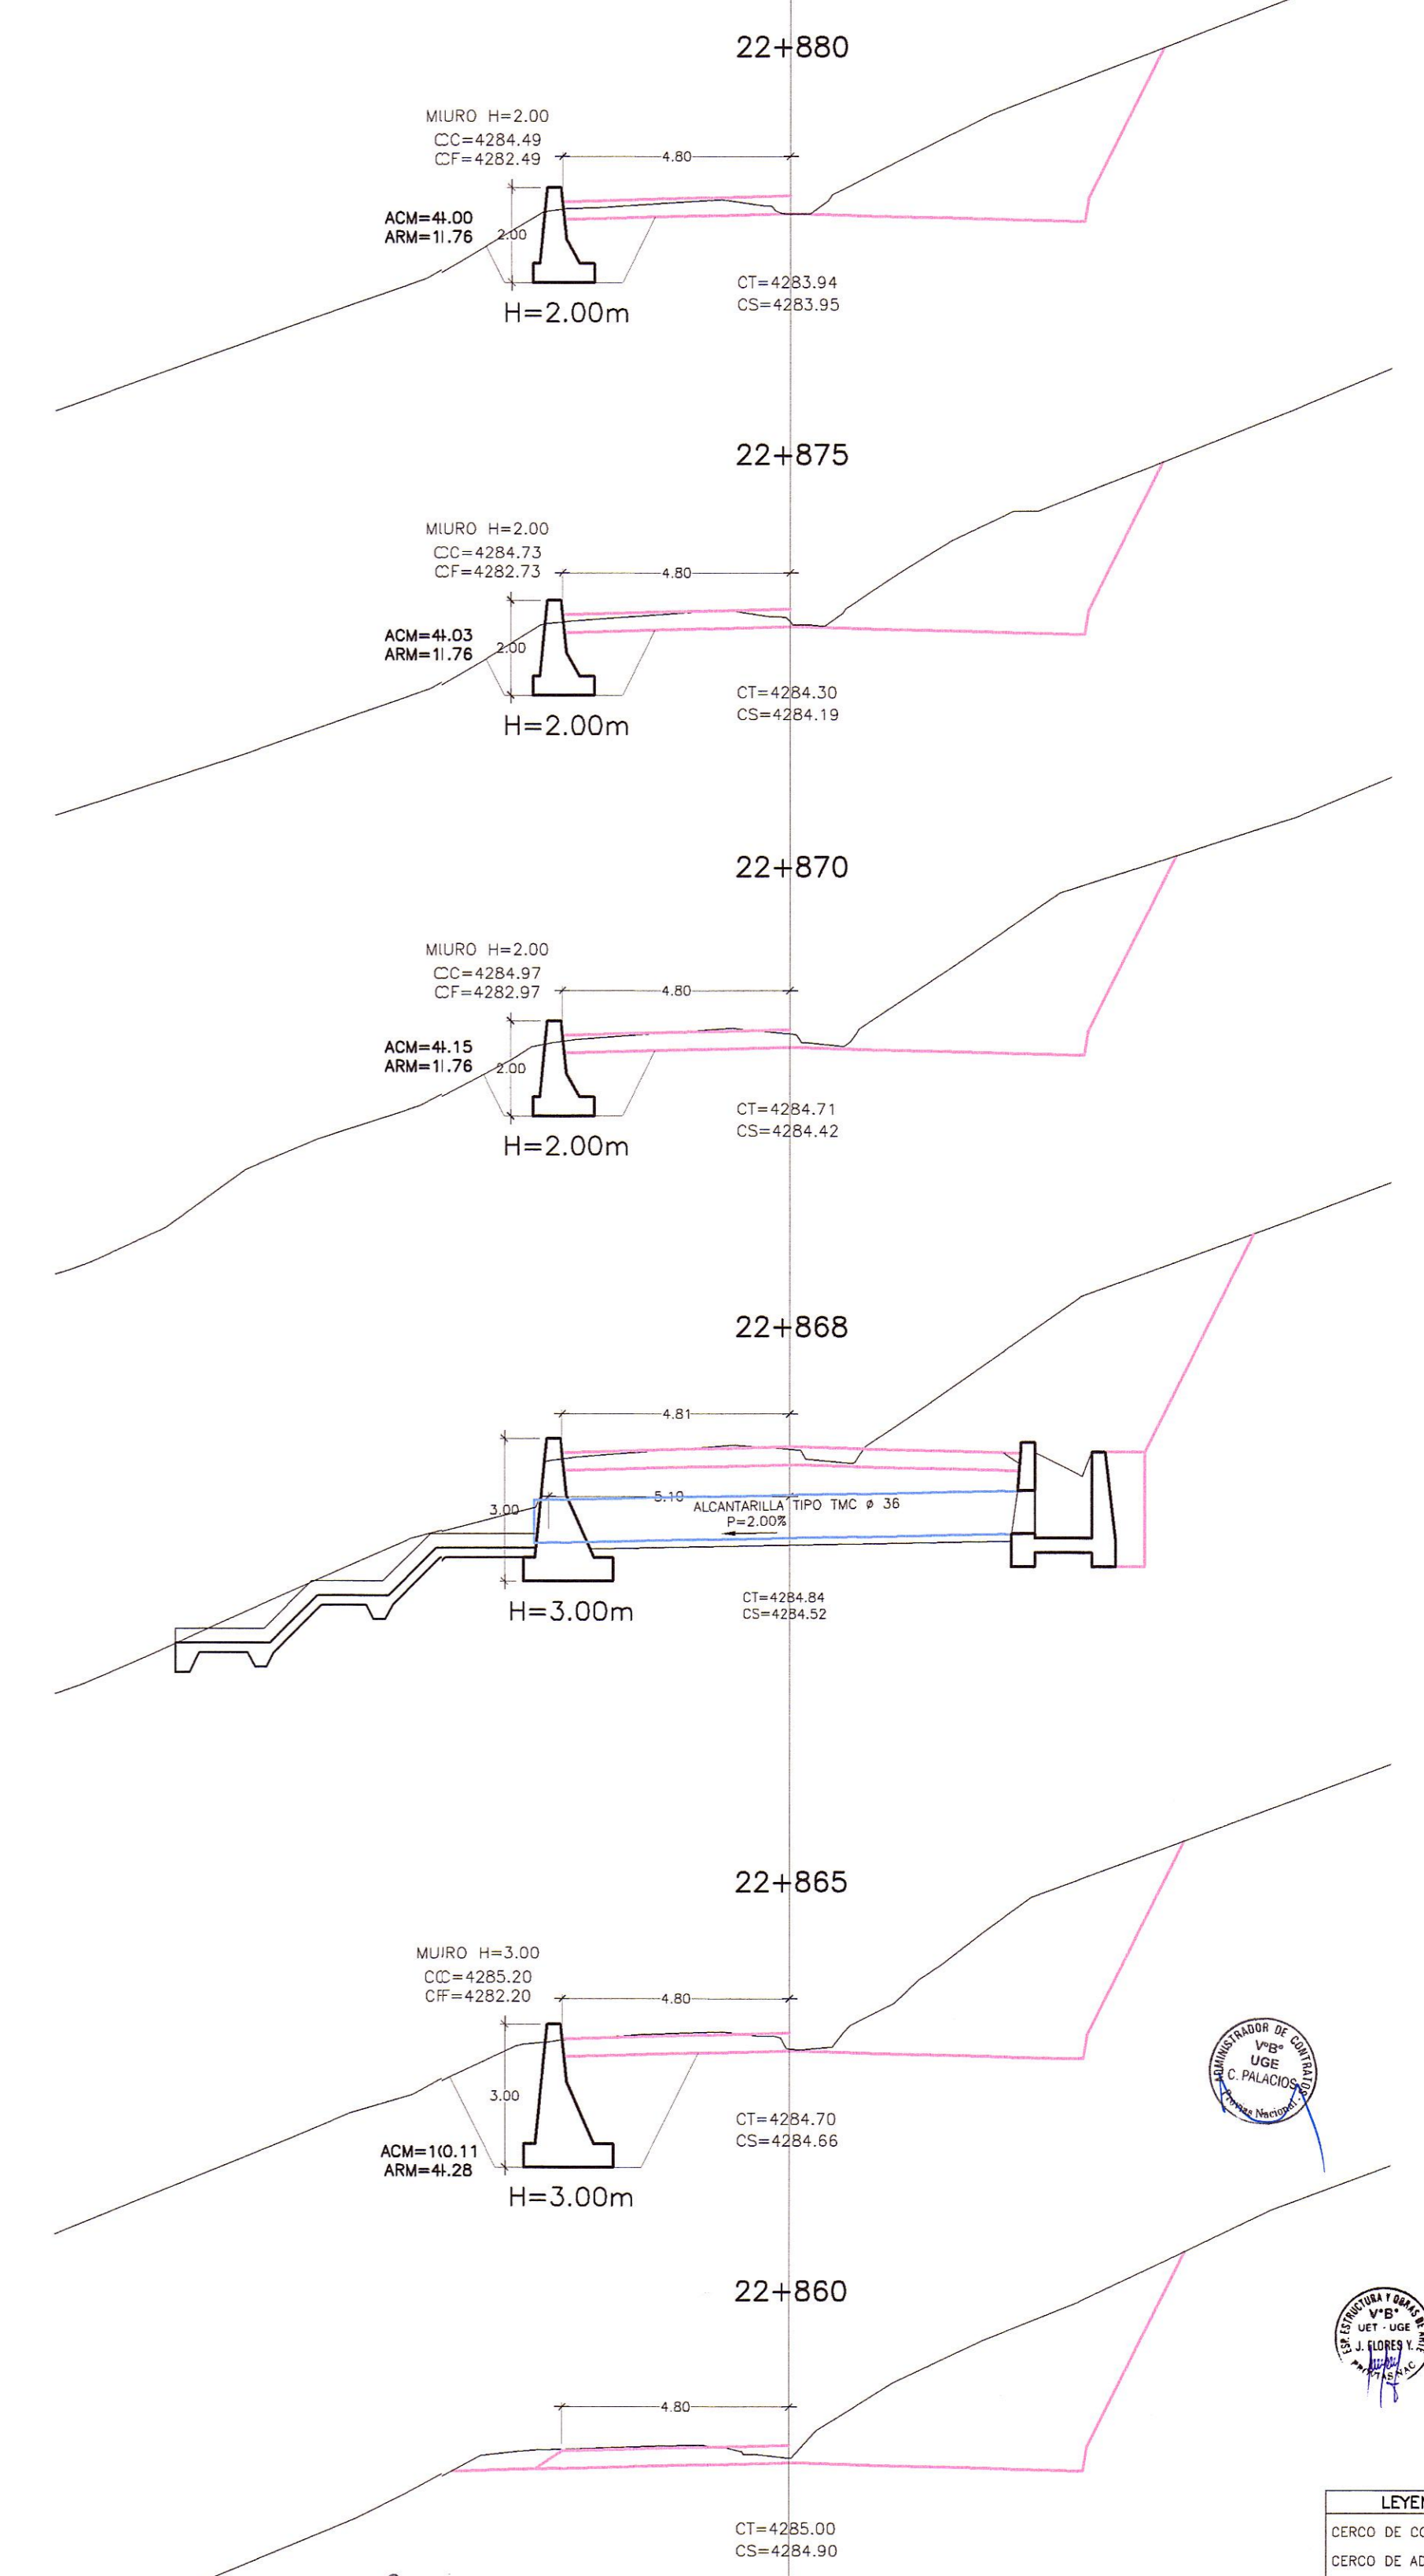

SECCIONES TRANSVERSALES
ESC. : 1/125

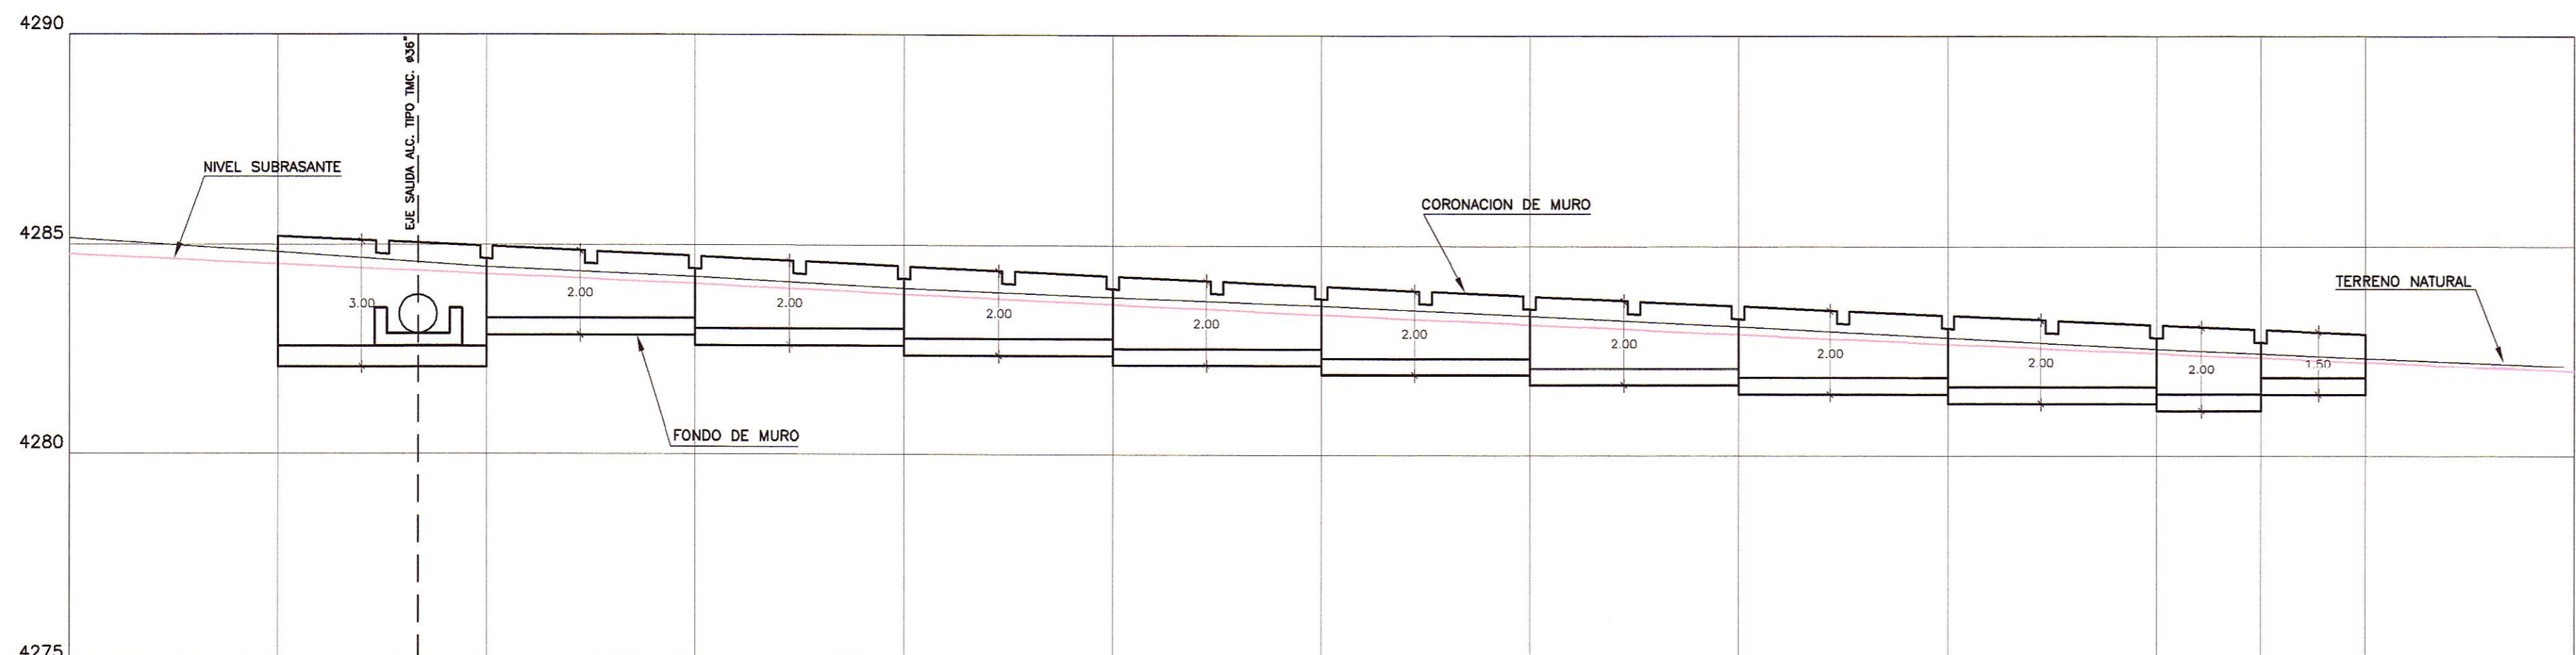

PENDIENTE	-4.279% en 270 0 m	
COTA TERRENO	4284.77	4284.83	4284.89	4343.33	4