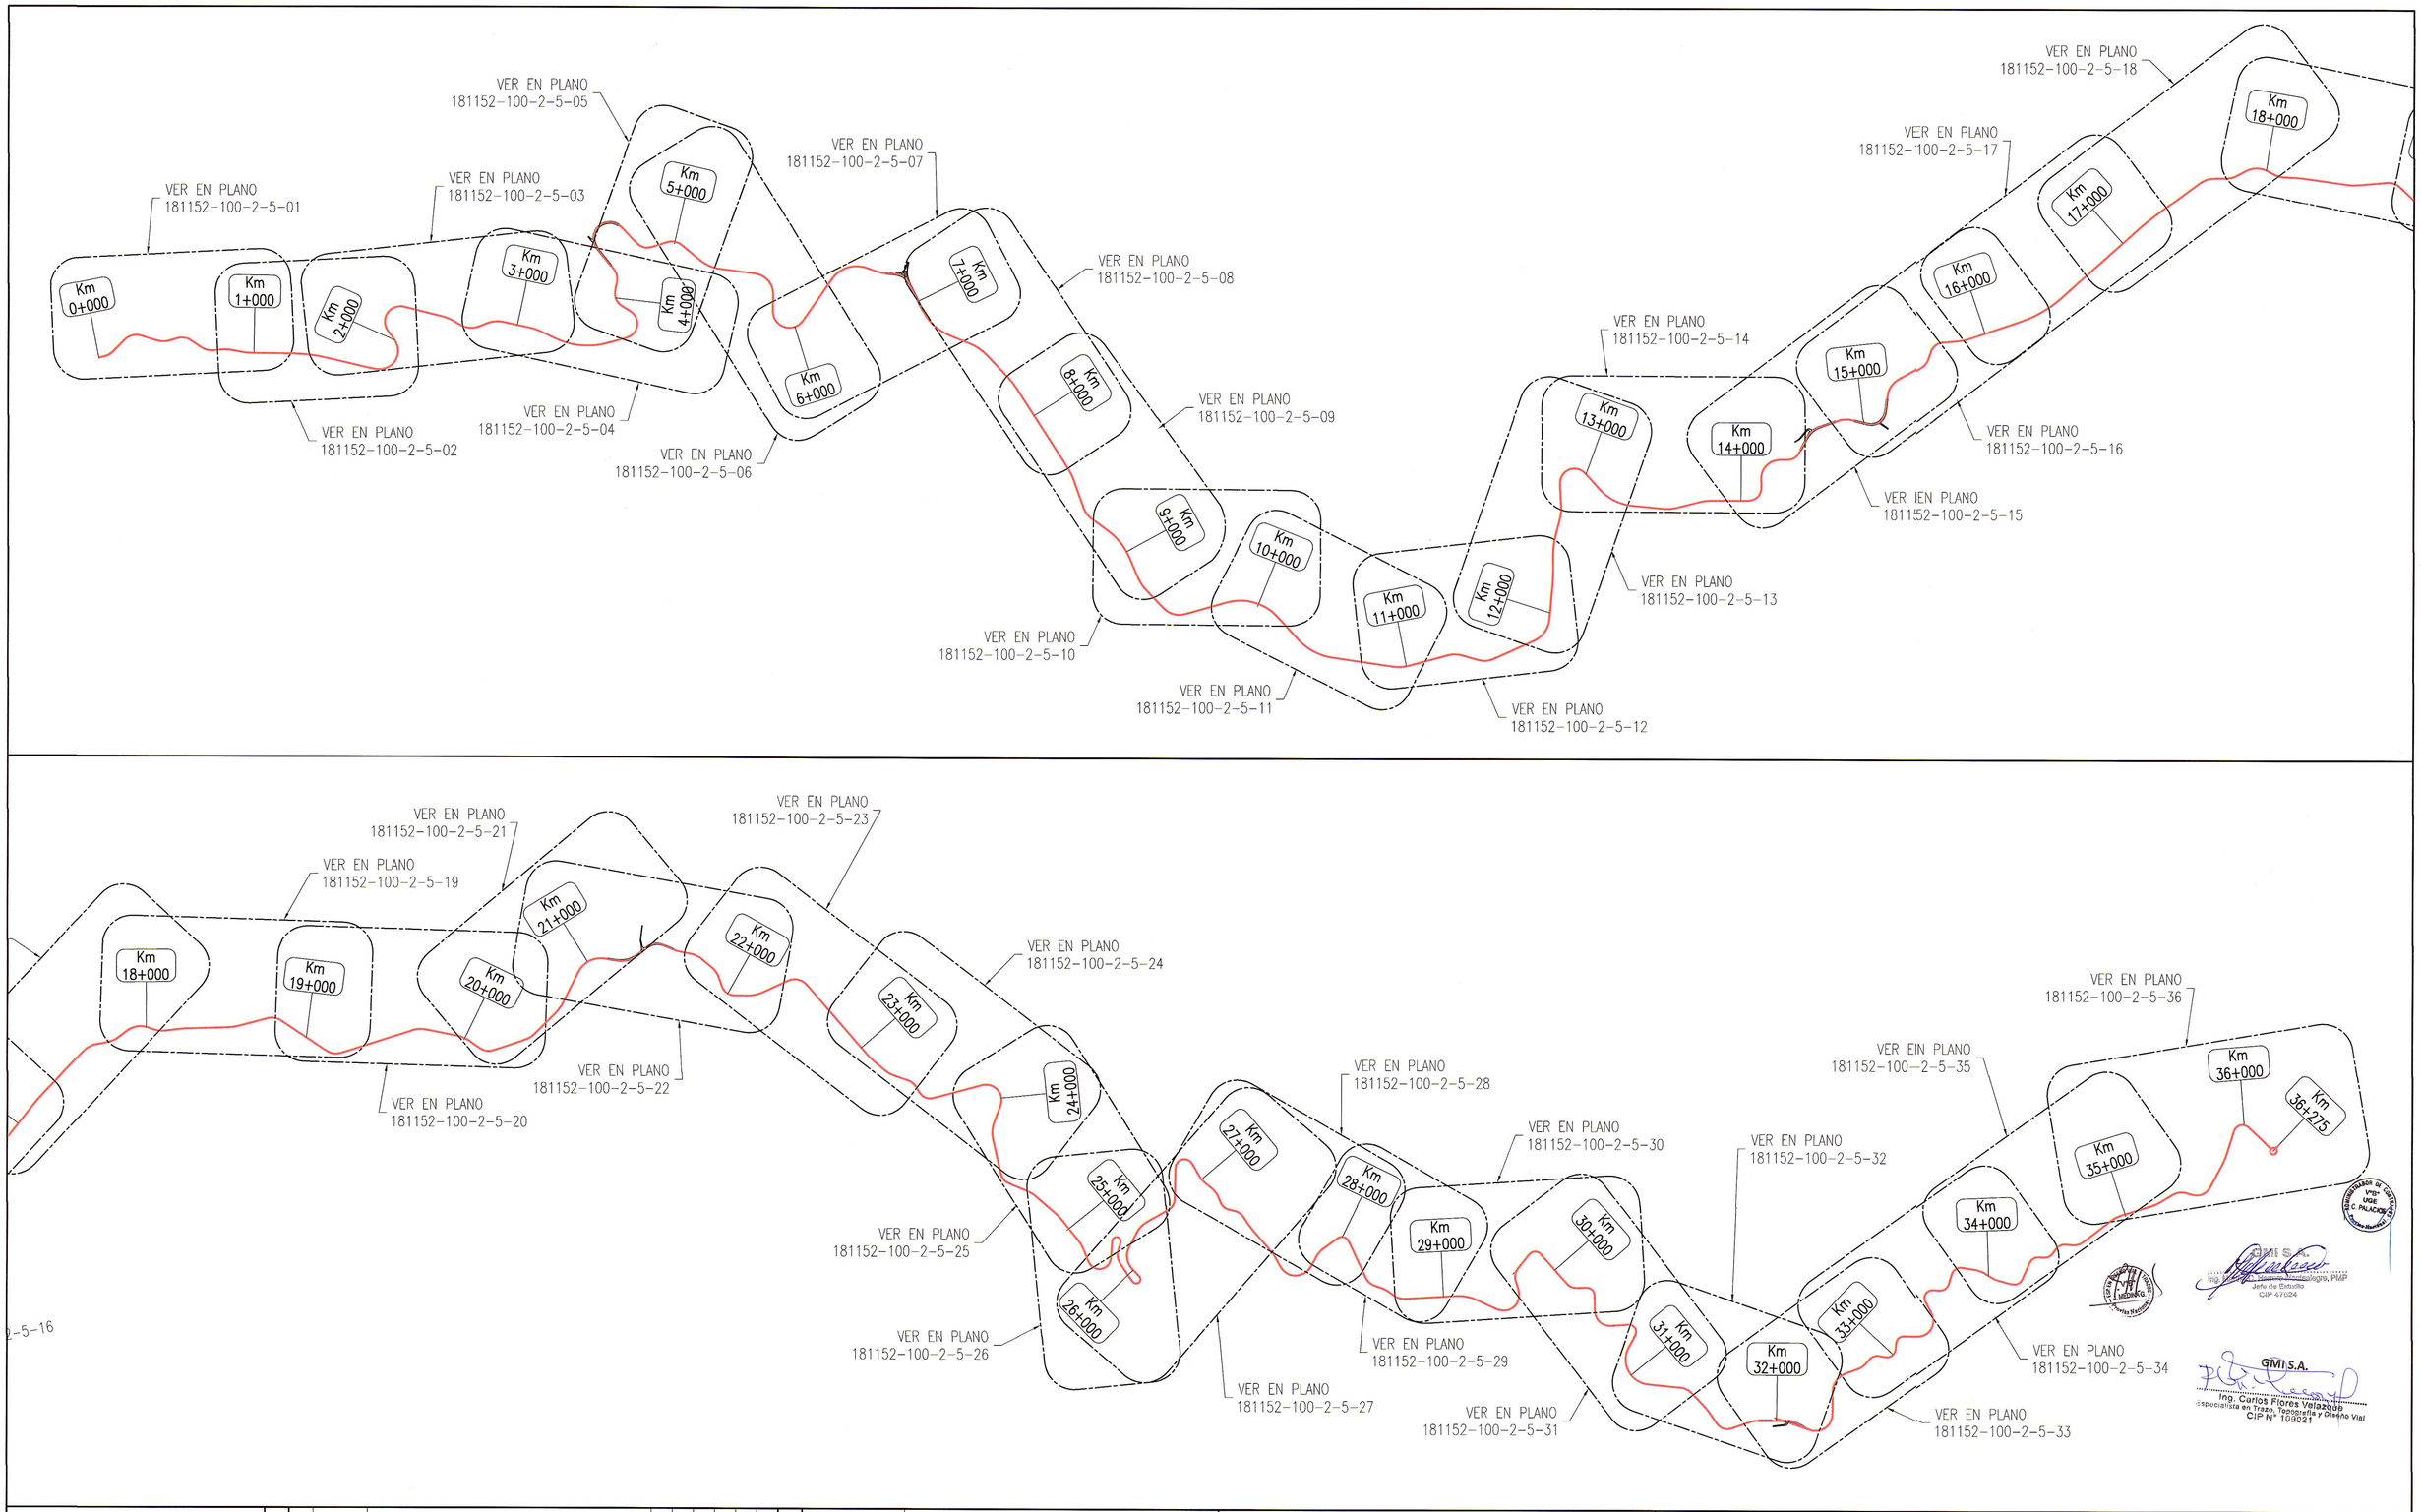

NOTAS

REVISIONES

REV.	FECHA	DESCRIPCIÓN	DIB.	DS.	JD	JP	GE	CLT
A	02.ENE.13	EMITIDO PARA CORDINACION INTERNA	JMA	CFV	CFV	MHM	APM	.
B	07.ENE.13	EMITIDO PARA APROBACION DEL CLIENTE	JMA	CFV	CFV	MHM	APM	.
C	18.FEB.13	EMITIDO PARA APROBACIÓN DEL CLIENTE	JMA	CFV	RGC	MHM	APM	.
0	10.ABR.13	EMITIDO PARA CONSTRUCCION	JMA	CFV	RGC	MHM	APM	.
1	22.ABR.13	EMITIDO PARA CONSTRUCCION	JMA	CFV	RGC	MHM	APM	.
.	.	.	.	.	.	.	.	.
.	.	.	.	.	.	.	.	.
.	.	.	.	.	.	.	.	.
.	.	.	.	.	.	.	.	.

REFERENCIAS

PLANO N°	REFERENCIA
.	.
.	.
.	.
.	.
.	.
.	.
.	.
.	.
.	.

MTC Ministerio de Transportes y Comunicaciones | PROVIAS NACIONAL

ASTALDI GyM
Consorcio Rio Mantaro
Kallpa GENERACIÓN S.A.

NUMERO PLANO CLIENTE
.

DIBUJO: JUAN MACHUCA	FECHA APROB. .
JEFE DISCIPLINA: RAUL GARCIA	FECHA APROB. .
JEFE DE PROYECTO: MARTHA HERRERA	FECHA APROB. .
GERENTE DE ESTUDIO: ALBERTO PONCE	FECHA APROB. .
CLIENTE: .	FECHA APROB. .
COD. PROY. GMI No.: 181152	COD. PROY. CLIENTE No.: .

PROPIETARIO: **MTC - PROVIAS NACIONAL**

PROYECTO: ESTUDIO DEFINITIVO PARA LA REHABILITACIÓN Y MEJORAMIENTO DE LA CARRETERA: DV IMPERIAL – PAMPAS

PLANO: PLANO CLAVE

ESCALA	NUMERO PLANO	REV.
S/E	181152-100-2-3	1

CONFIDENCIAL
ESTE PLANO Y LA INFORMACION CONTENIDA EN EL, SON PROPIEDAD DE MTC – PROVIAS NACIONAL
SU USO Y REPRODUCCION SIN AUTORIZACION PREVIA, ESTAN PROHIBIDOS.

GMI

Paseo de La República 4667 7mo Piso
Lima 34, PERU Tel: 213-5600
www.gmisa.com.pe

GMI S.A.
Ing. Moisés Montenegro, PMP
Jefe de Estudio
CIP 47124

GMI S.A.
Ing. Carlos Flores Velazquez
Especialista en Trazo, Topografía y Diseño Vial
CIP N° 109021