BM – 24.0
COTA: 4096.635

UBICACION: Prog. 23+300
LADO: DERECHA A 62.67
REFERENCIAS: CARRETERA EXISTENTE IMPERIAL PAMPAS

BM – 24.5
COTA: 4077.617

UBICACION: Prog. 23+900
LADO: IZQUIERDA A 27.55
REFERENCIAS: CARRETERA EXISTENTE IMPERIAL PAMPAS

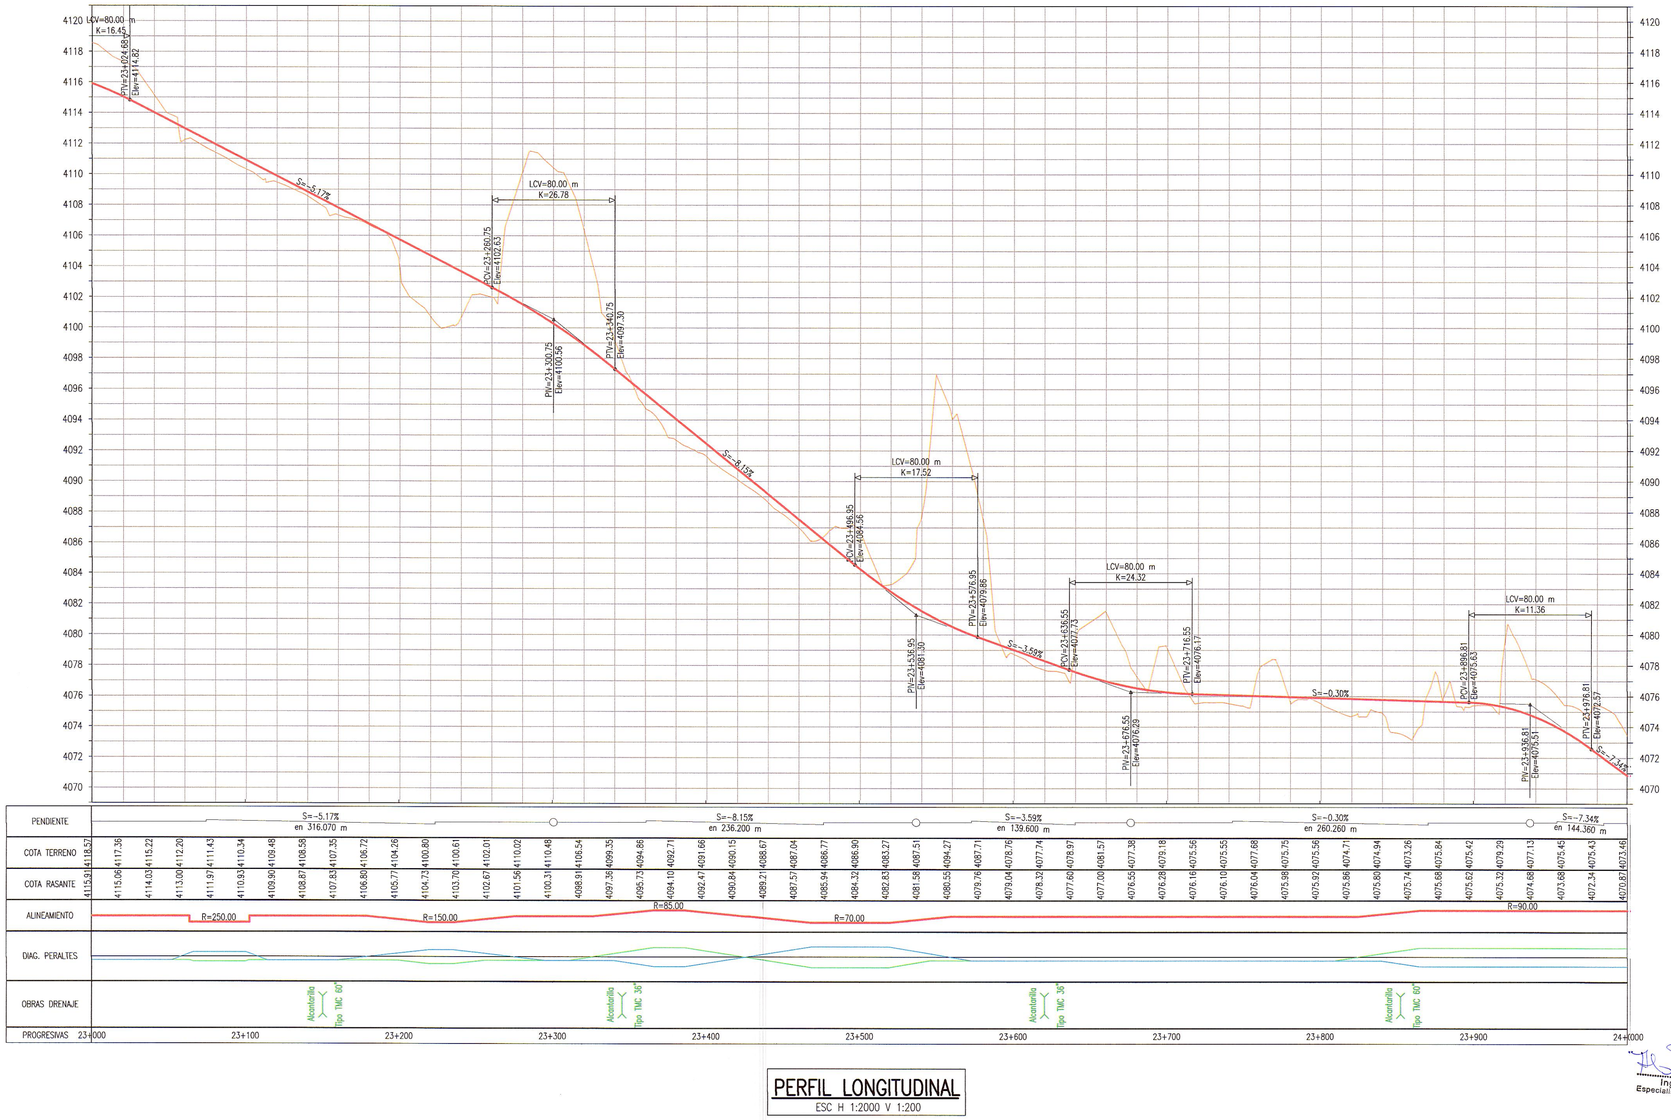

PERFIL LONGITUDINAL
ESC H 1:2000 V 1:200

GMI S.A.
Ing. Carlos Flores Velazque
Especialista en Trazo, Topografia y Diseño Vial
CIP N° 109021

LEYENDA PERFIL
TERRENO NATURAL
RASANTE

NOTAS
1. EL SISTEMA DE COORDENADAS ES WGS 84 ZONA 18S.

REVISIONES

REV.	FECHA	DESCRIPCIÓN	DIB.	DS.	JD	JP	GE	CLT
A	02.ENE.13	EMITIDO PARA CORDINACION INTERNA	LPB	CFV	CFV	MHM	APM	.
B	13.FEB.13	EMITIDO PARA APROBACION DEL CLIENTE	JJF	RGC	CFV	MHM	APM	.
0	02.ABR.13	EMITIDO PARA CONSTRUCCION	JJF	CFV	RGC	MHM	APM	.
1	29.ABR.13	EMITIDO PARA CONSTRUCCION	JJF	CFV	RGC	MHM	APM	.
.	.	.	.	.	.	.	.	.
.	.	.	.	.	.	.	.	.
.	.	.	.	.	.	.	.	.
.	.	.	.	.	.	.	.	.
.	.	.	.	.	.	.	.	.

REFERENCIAS

PLANO N°	REFERENCIA
.	.
.	.
.	.
.	.
.	.
.	.
.	.
.	.
.	.

MTC Ministerio de Transportes y Comunicaciones — PROVIAS NACIONAL
ASTALDI GyM
Consorcio Rio Mantaro
Kallpa GENERACIÓN S.A.

NUMERO PLANO CLIENTE .

DIBUJO	FECHA APROB.
JOEL JUAREZ	08.ABR.2013
JEFE DISCIPLINA: RAUL GARCIA	08.ABR.2013
JEFE DE PROYECTO: MARTHA HERRERA	08.ABR.2013
GERENTE DE ESTUDIO: ALBERTO PONCE	08.ABR.2013
CLIENTE: .	FECHA APROB. .
COD. PROY. GMI No.: 181152	COD. PROY. CLIENTE No.: .

PROPIETARIO: **MTC - PROVIAS NACIONAL**
PROYECTO: ESTUDIO DEFINITIVO PARA LA REHABILITACIÓN Y MEJORAMIENTO DE LA CARRETERA: DV IMPERIAL – PAMPAS
PLANO: PERFIL LONGITUDINAL KM 23+000 – KM 24+000
ESCALA: INDICADA | NUMERO PLANO: 181152-100-2-5-24A | REV.: 1

CONFIDENCIAL
ESTE PLANO Y LA INFORMACION CONTENIDA EN EL, SON PROPIEDAD DE MTC – PROVIAS NACIONAL
SU USO Y REPRODUCCION SIN AUTORIZACION PREVIA, ESTAN PROHIBIDOS.

GMI
Paseo de La República 4667 7mo Piso
Lima 34, PERU Tel: 213-5600
www.gmiso.com.pe