BM – 34.0
COTA: 3416.871

UBICACION: Prog. 33+000
LADO: DERECHA A 30.175
REFERENCIAS: CARRETERA EXISTENTE IMPERIAL PAMPAS

BM – 34.5
COTA: 3391.936

UBICACION: Prog. 33+460
LADO: DERECHA A 7.236
REFERENCIAS: CARRETERA EXISTENTE IMPERIAL PAMPAS

BM – 35.0
COTA: 3372.464

UBICACION: Prog. 33+920
LADO: DERECHA A 11.456
REFERENCIAS: CARRETERA EXISTENTE IMPERIAL PAMPAS

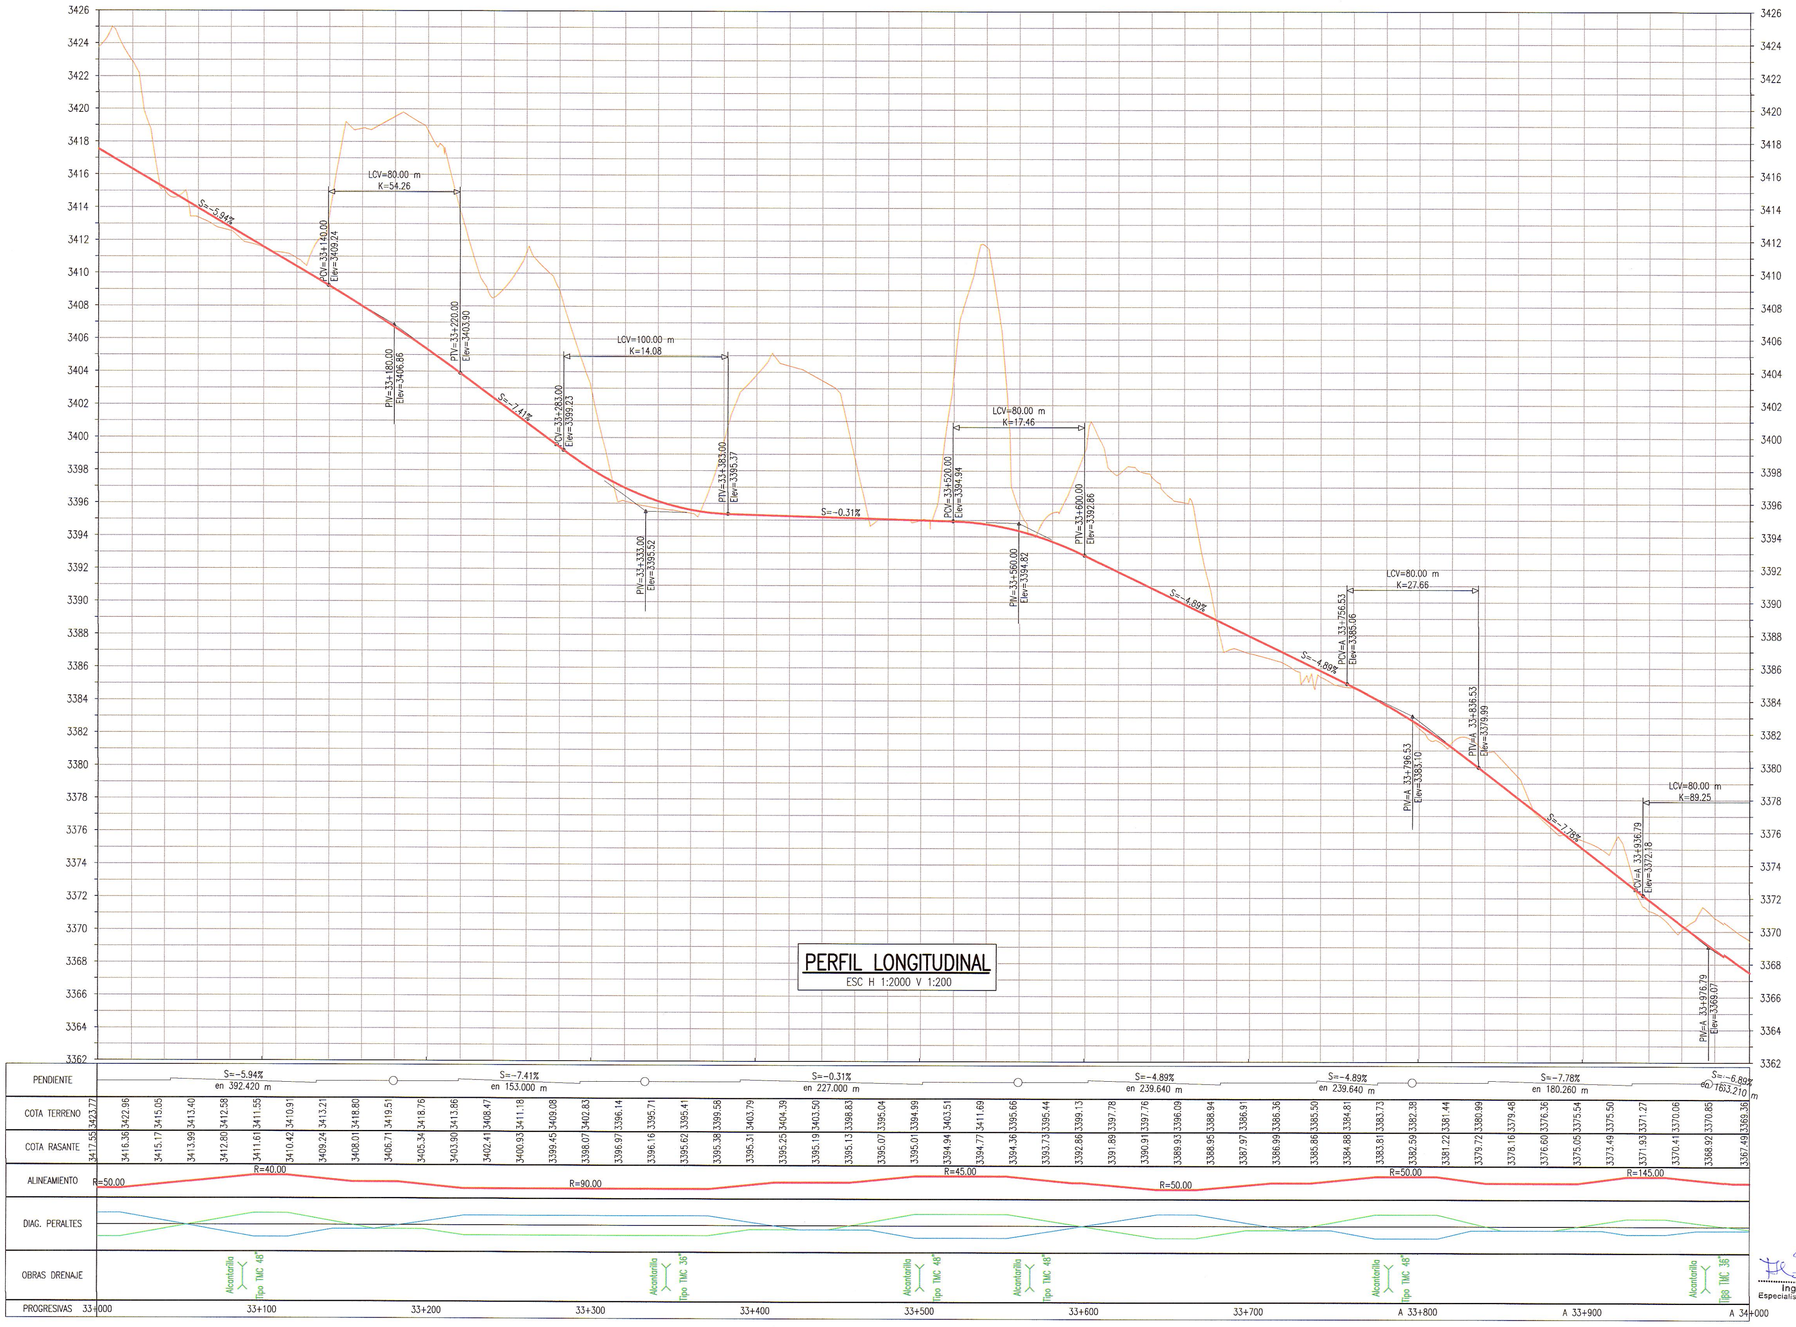

PERFIL LONGITUDINAL
ESC H 1:2000 V 1:200

GMI S.A.
Ing. Carlos Flores Velazquez
Especialista en Trazo, Topografía y Diseño Vial
CIP N° 109021

LEYENDA PERFIL
TERRENO NATURAL
RASANTE

NOTAS
1. EL SISTEMA DE COORDENADAS ES WCS 84 ZONA 18S.

REVISIONES

REV.	FECHA	DESCRIPCIÓN	DIB.	DS.	JD	JP	GE	CLT
A	02.ENE.13	EMITIDO PARA CORDINACION INTERNA	LPB	CFV	CFV	MHM	APM	.
B	13.FEB.13	EMITIDO PARA APROBACION DEL CLIENTE	JJF	RGC	CFV	MHM	APM	.
0	02.ABR.13	EMITIDO PARA CONSTRUCCION	JJF	CFV	RGC	MHM	APM	.
1	29.ABR.13	EMITIDO PARA CONSTRUCCION	JJF	CFV	RGC	MHM	APM	.
.	.	.	.	.	.	.	.	.
.	.	.	.	.	.	.	.	.
.	.	.	.	.	.	.	.	.
.	.	.	.	.	.	.	.	.
.	.	.	.	.	.	.	.	.

REFERENCIAS

PLANO N°	REFERENCIA
.	.
.	.
.	.
.	.
.	.
.	.
.	.
.	.
.	.

MTC PROVIAS NACIONAL — Ministerio de Transportes y Comunicaciones
ASTALDI GyM
Consorcio Rio Mantaro
Kallpa GENERACIÓN S.A.

NUMERO PLANO CLIENTE: .

DIBUJO: JOEL JUAREZ	FECHA APROB.: 08.ABR.2013	PROPIETARIO: MTC - PROVIAS NACIONAL	
JEFE DISCIPLINA: RAUL GARCIA	FECHA APROB.: 08.ABR.2013	PROYECTO: ESTUDIO DEFINITIVO PARA LA REHABILITACIÓN Y MEJORAMIENTO DE LA CARRETERA: DV IMPERIAL – PAMPAS	
JEFE DE PROYECTO: MARTHA HERRERA	FECHA APROB.: 08.ABR.2013		
GERENTE DE ESTUDIO: ALBERTO PONCE	FECHA APROB.: 08.ABR.2013	PLANO: PERFIL LONGITUDINAL KM 33+000 – KM 34+000	
CLIENTE: .	FECHA APROB.: .		
COD. PROY. GMI No.: 181152	COD. PROY. CLIENTE No.: .	ESCALA: INDICADA	NUMERO PLANO: 181152-100-2-5-34A / REV.: 1

CONFIDENCIAL
ESTE PLANO Y LA INFORMACION CONTENIDA EN EL, SON PROPIEDAD DE MTC – PROVIAS NACIONAL
SU USO Y REPRODUCCION SIN AUTORIZACION PREVIA, ESTAN PROHIBIDOS.

GMI
Paseo de La República 4667 7mo Piso
Lima 34, PERU Tel: 213-5600
www.gmiso.com.pe