BM – 35.5
COTA: 3337.981

UBICACION: Prog. 34+480
LADO: DERECHA A 17.313
REFERENCIAS: CARRETERA EXISTENTE IMPERIAL PAMPAS

BM – 36.0
COTA: 3305.894

UBICACION: Prog. 34+920
LADO: DERECHA A 6.742
REFERENCIAS: CARRETERA EXISTENTE IMPERIAL PAMPAS

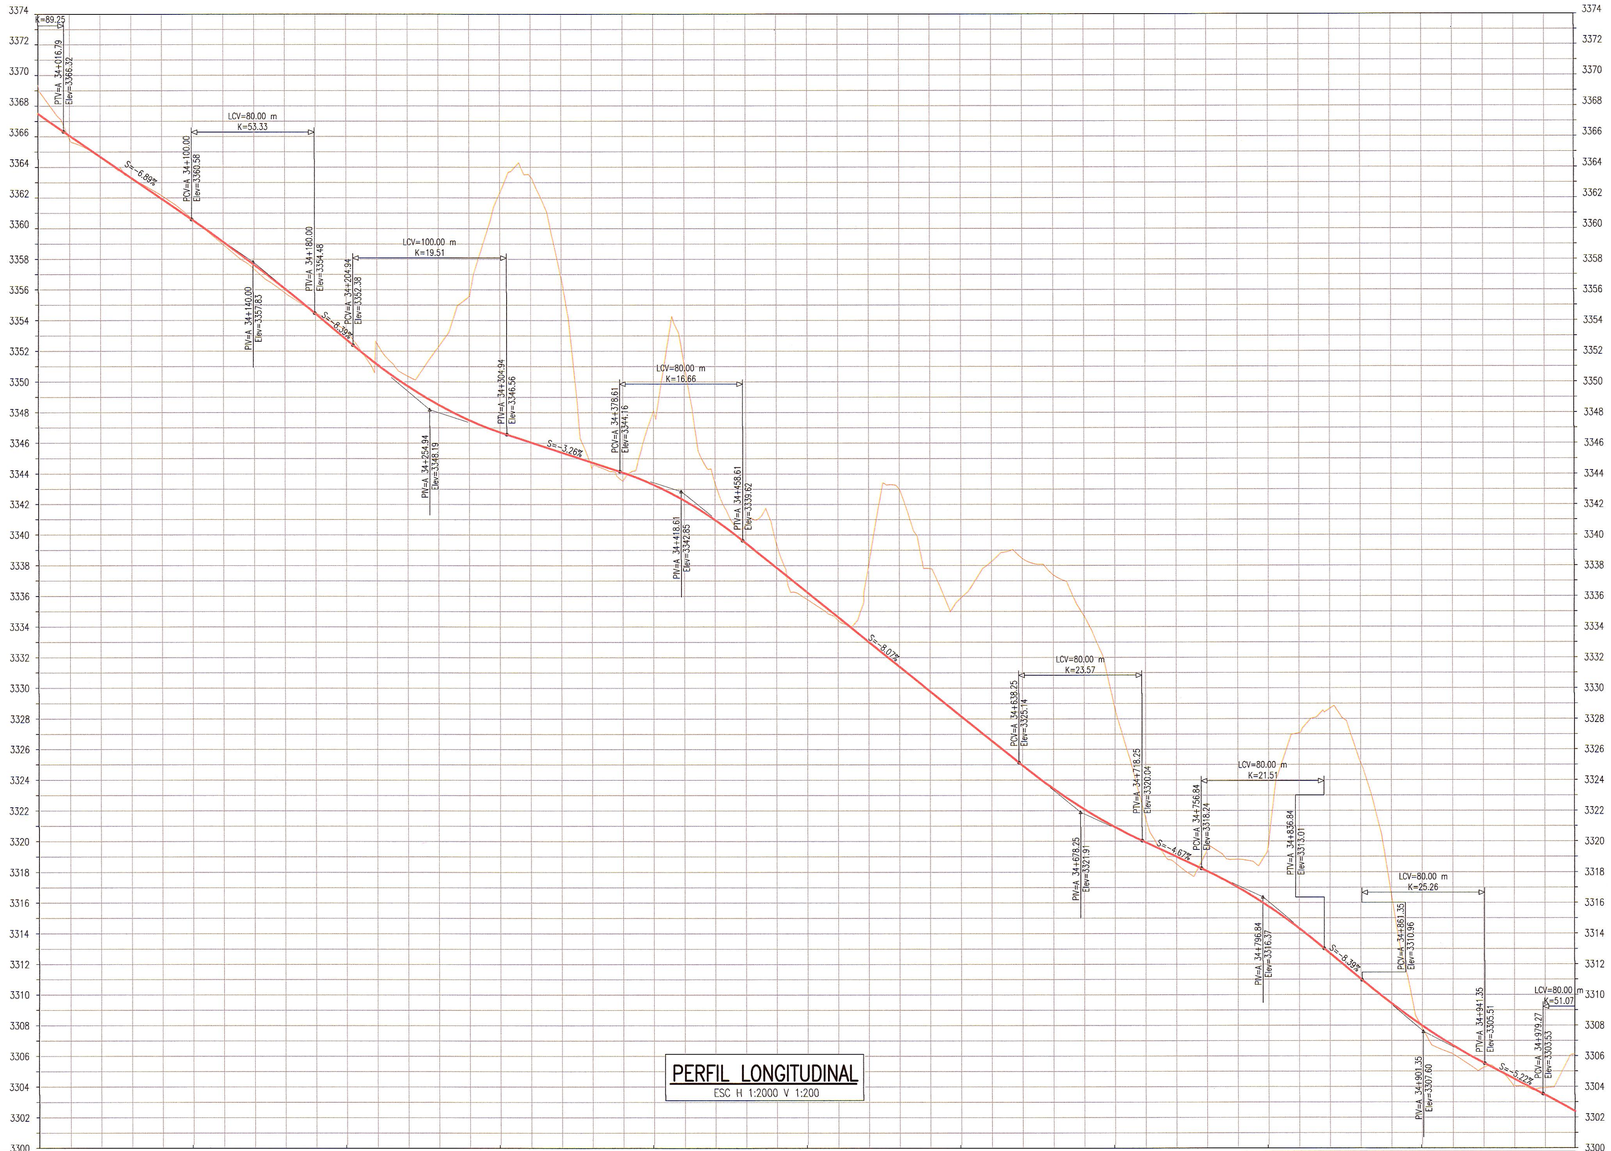

PERFIL LONGITUDINAL
ESC H 1:2000 V 1:200

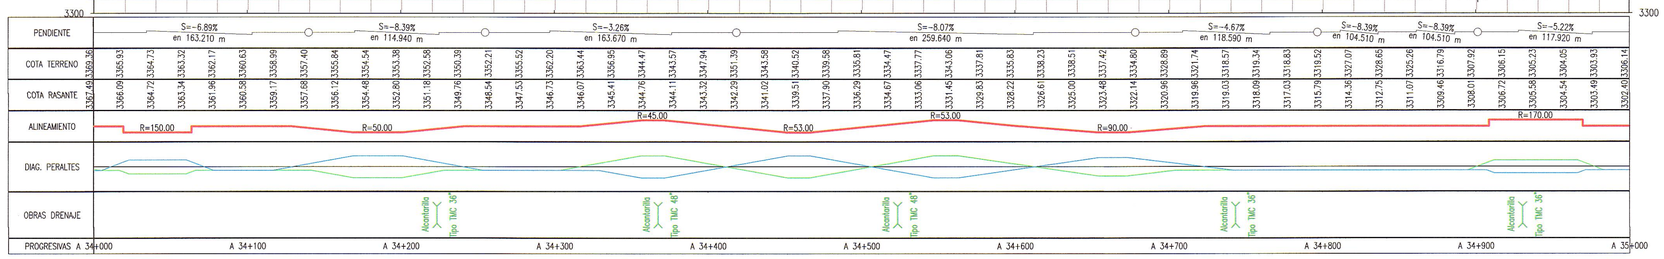

GMI S.A.
Ing. Carlos Flores Velazque
Especialista en Trazo, Topografía y Diseño Vial
CIP N° 109021

Ing. C.I.P.
Ing. Jefe de Estudio
CIP 479524

LEYENDA PERFIL
TERRENO NATURAL
RASANTE

NOTAS
1. EL SISTEMA DE COORDENADAS ES WGS 84 ZONA 18S.

REVISIONES

REV.	FECHA	DESCRIPCIÓN	DIB.	DS.	JD	JP	GE	CLT
A	02.ENE.13	EMITIDO PARA CORDINACION INTERNA	LPB	CFV	CFV	MHM	APM	.
B	13.FEB.13	EMITIDO PARA APROBACION DEL CLIENTE	JJF	RGC	CFV	MHM	APM	.
0	02.ABR.13	EMITIDO PARA CONSTRUCCION	JJF	CFV	RGC	MHM	APM	.
.	.	.	.	.	.	.	.	.
.	.	.	.	.	.	.	.	.
.	.	.	.	.	.	.	.	.
.	.	.	.	.	.	.	.	.
.	.	.	.	.	.	.	.	.
.	.	.	.	.	.	.	.	.

REFERENCIAS

PLANO N°	REFERENCIA
.	.
.	.
.	.
.	.
.	.
.	.
.	.
.	.

MTC PROVIAS NACIONAL
ASTALDI GyM
Consorcio Rio Mantaro
Kallpa GENERACIÓN S.A.

NUMERO PLANO CLIENTE
.

DIBUJO	JOEL JUAREZ	FECHA APROB. 08.ABR.2013
JEFE DISCIPLINA	RAUL GARCIA	FECHA APROB. 08.ABR.2013
JEFE DE PROYECTO	MARTHA HERRERA	FECHA APROB. 08.ABR.2013
GERENTE DE ESTUDIO	ALBERTO PONCE	FECHA APROB. 08.ABR.2013
CLIENTE	.	FECHA APROB. .
COD. PROY. GMI No.	181152	COD. PROY. CLIENTE No. .

PROPIETARIO: **MTC - PROVIAS NACIONAL**
PROYECTO: ESTUDIO DEFINITIVO PARA LA REHABILITACIÓN Y MEJORAMIENTO DE LA CARRETERA: DV IMPERIAL – PAMPAS
PLANO: PERFIL LONGITUDINAL KM 34+000 – KM 35+000

ESCALA	NUMERO PLANO	REV.
INDICADA	181152-100-2-5-35A	0

CONFIDENCIAL
ESTE PLANO Y LA INFORMACION CONTENIDA EN EL, SON PROPIEDAD DE MTC – PROVIAS NACIONAL. SU USO Y REPRODUCCION SIN AUTORIZACION PREVIA, ESTAN PROHIBIDOS.

GMI
Paseo de La República 4667 7mo Piso
Lima 34, PERU Tel: 213-5600
www.gmisa.com.pe