**BM – 36.5**
COTA: 3270.137

UBICACION: Prog. 35+480
LADO: DERECHA A 13.778
REFERENCIAS: CARRETERA EXISTENTE IMPERIAL PAMPAS

**BM – 37.0**
COTA: 3241.405

UBICACION: Prog. 35+920
LADO: DERECHA A 5.425
REFERENCIAS: CARRETERA EXISTENTE IMPERIAL PAMPAS

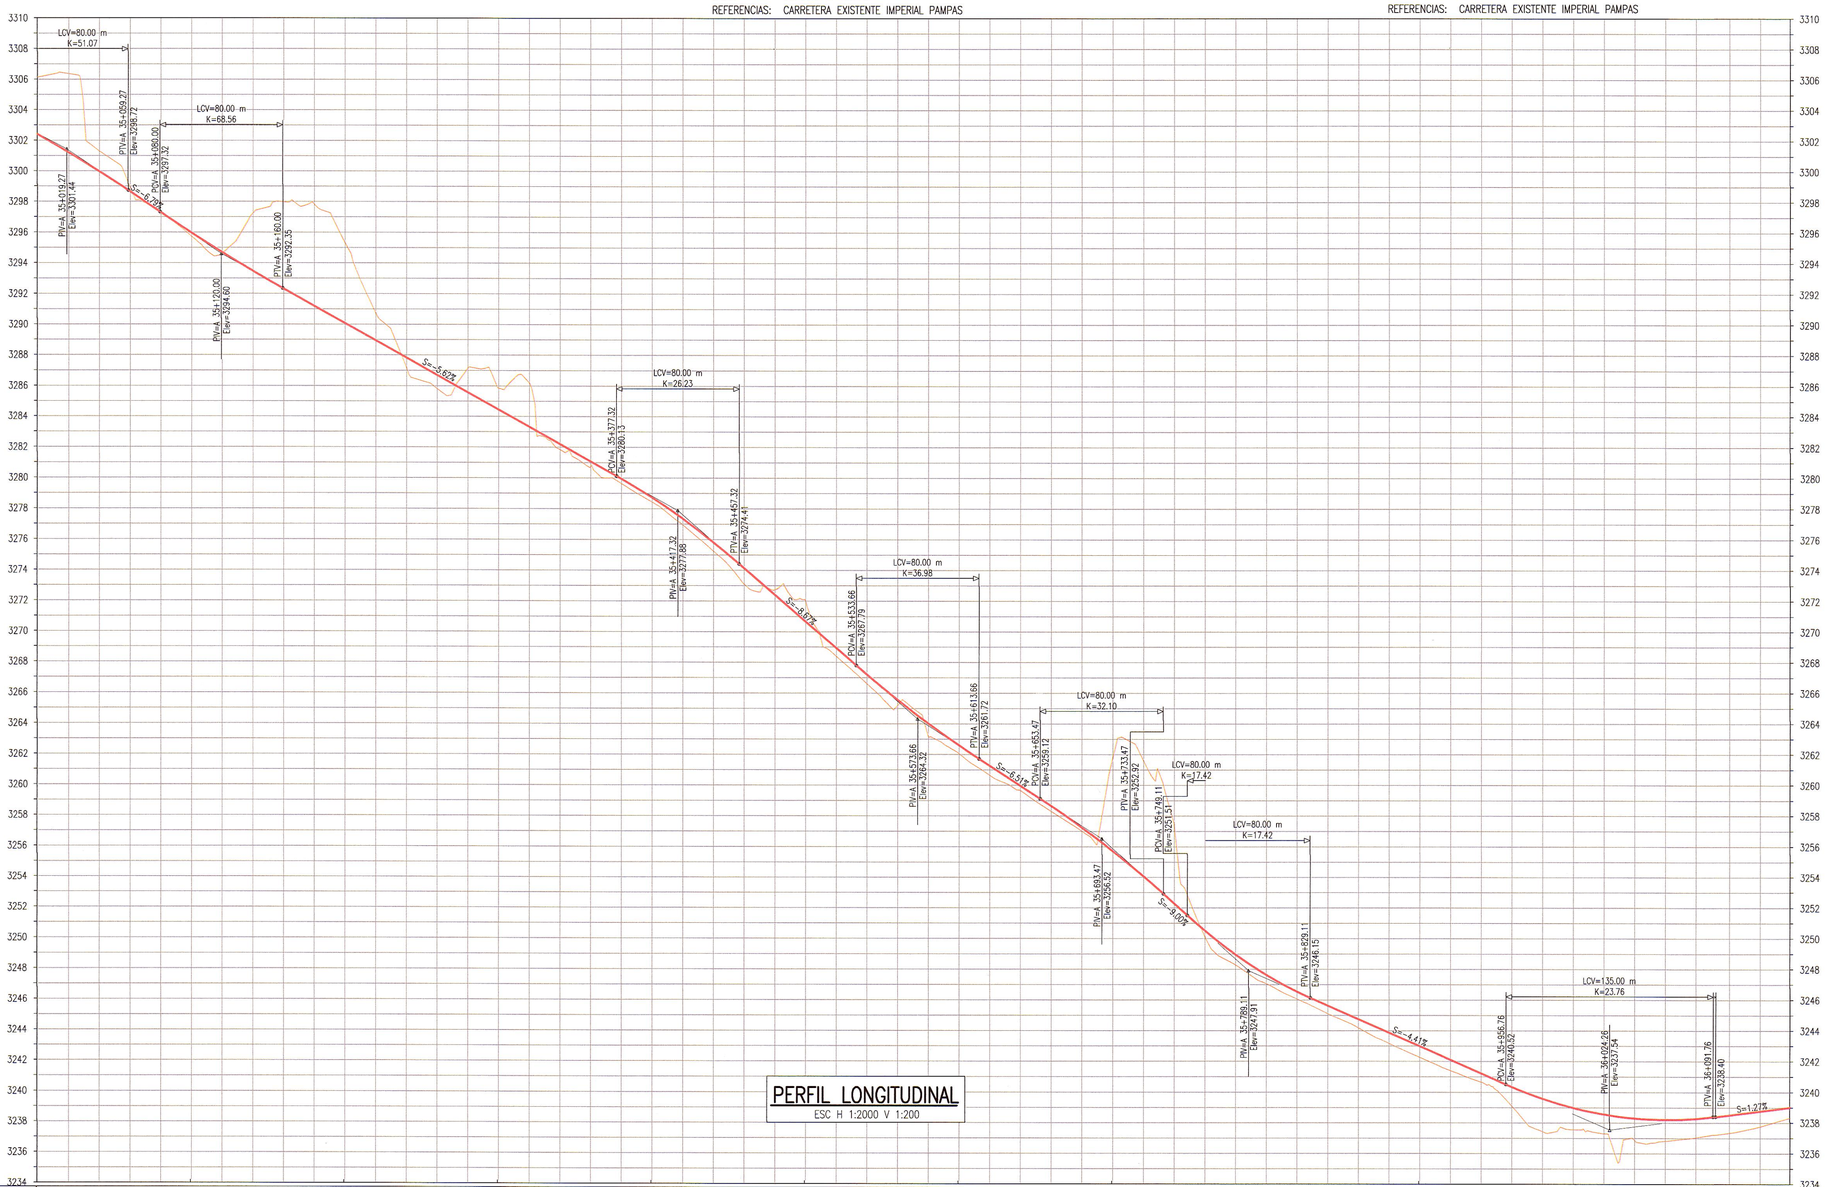


## PERFIL LONGITUDINAL
ESC H 1:2000 V 1:200

GMI S.A.
Ing. Carlos Flores Velazque
Especialista en Trazo, Topografía y Diseño Vial
CIP N° 109021

LEYENDA PERFIL
TERRENO NATURAL
RASANTE

**NOTAS**

1. EL SISTEMA DE COORDENADAS ES WGS 84 ZONA 18S.

REVISIONES

| REV. | FECHA | DESCRIPCIÓN | DIB. | DS. | JD | JP | GE | CLT |
|---|---|---|---|---|---|---|---|---|
| A | 02.ENE.13 | EMITIDO PARA CORDINACION INTERNA | LPB | CFV | CFV | MHM | APM | . |
| B | 13.FEB.13 | EMITIDO PARA APROBACION DEL CLIENTE | JJF | RGC | CFV | MHM | APM | . |
| 0 | 02.ABR.13 | EMITIDO PARA CONSTRUCCION | JJF | CFV | RGC | MHM | APM | . |
| 1 | 29.ABR.13 | EMITIDO PARA CONSTRUCCION | JJF | CFV | RGC | MHM | APM | . |
| . | . | . | . | . | . | . | . | . |
| . | . | . | . | . | . | . | . | . |
REFERENCIAS

| PLANO N° | REFERENCIA |
|---|---|
| . | . |
| . | . |
| . | . |
| . | . |
| . | . |
| . | . |
| . | . |
| . | . |

MTC Ministerio de Transportes y Comunicaciones | PROVIAS NACIONAL

ASTALDI GyM
Consorcio Rio Mantaro
Kallpa GENERACIÓN S.A.

NUMERO PLANO CLIENTE: .

| | | | |
|---|---|---|---|
| DIBUJO | JOEL JUAREZ | FECHA APROB. | 08.ABR.2013 |
| JEFE DISCIPLINA | RAUL GARCIA | FECHA APROB. | 08.ABR.2013 |
| JEFE DE PROYECTO | MARTHA HERRERA | FECHA APROB. | 08.ABR.2013 |
| GERENTE DE ESTUDIO | ALBERTO PONCE | FECHA APROB. | 08.ABR.2013 |
| CLIENTE | . | FECHA APROB. | . |
| COD. PROY. GMI No. | 181152 | COD. PROY. CLIENTE No. | . |

PROPIETARIO: **MTC - PROVIAS NACIONAL**

PROYECTO: ESTUDIO DEFINITIVO PARA LA REHABILITACIÓN Y MEJORAMIENTO DE LA CARRETERA: DV IMPERIAL – PAMPAS

PLANO: PERFIL LONGITUDINAL
KM 35+000 – KM 36+140

| ESCALA | NUMERO PLANO | REV. |
|---|---|---|
| INDICADA | 181152–100–2–5–36A | 1 |

CONFIDENCIAL
ESTE PLANO Y LA INFORMACION CONTENIDA EN EL, SON PROPIEDAD DE MTC – PROVIAS NACIONAL
SU USO Y REPRODUCCION SIN AUTORIZACION PREVIA, ESTAN PROHIBIDOS.

GMI
Paseo de La República 4667 7mo Piso
Lima 34, PERU Tel: 213-5600
www.gmiso.com.pe