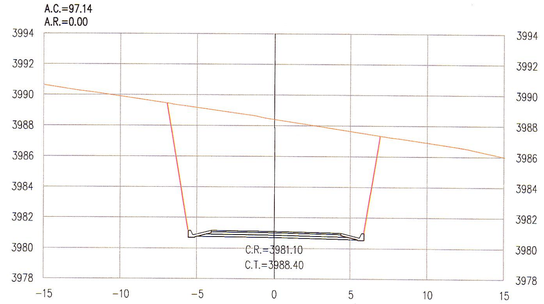

KM 4+060

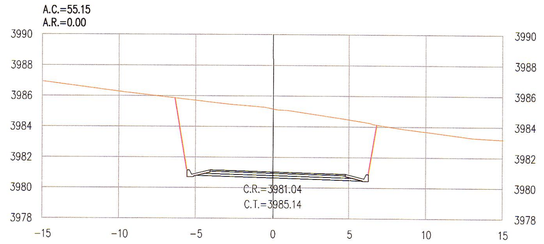

KM 4+050

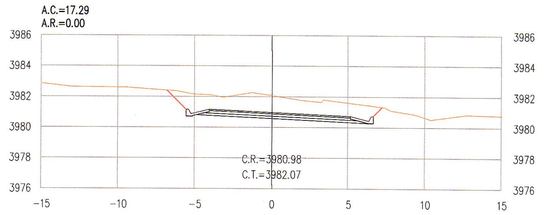

KM 4+040

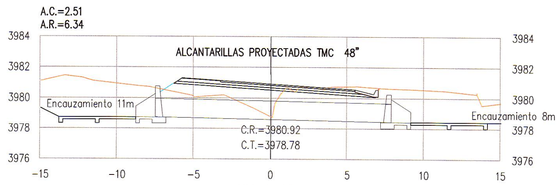

KM 4+030

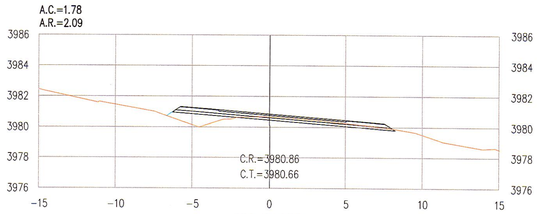

KM 4+020

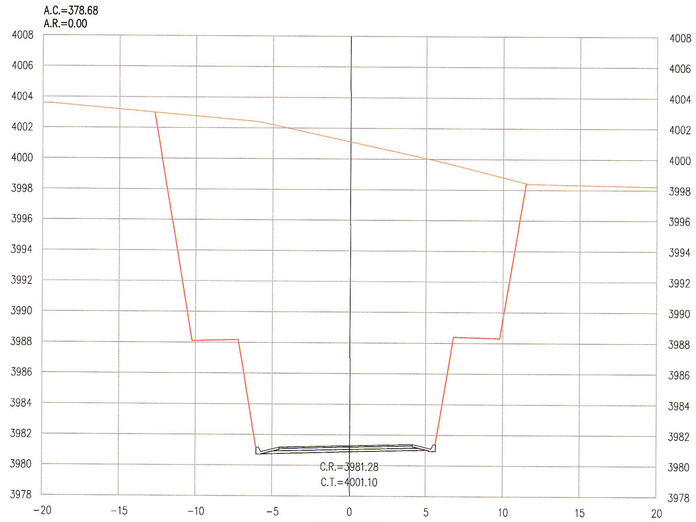

KM 4+090

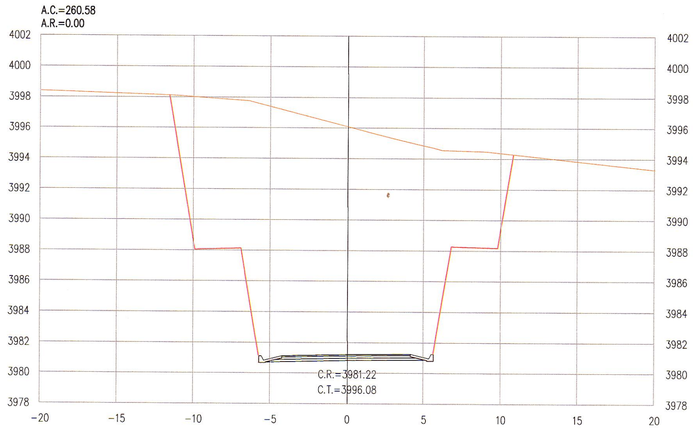

KM 4+080

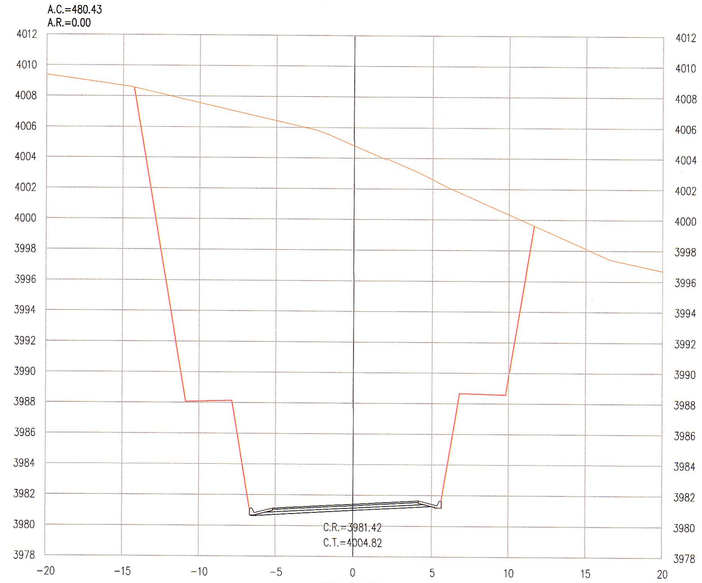

KM 4+110

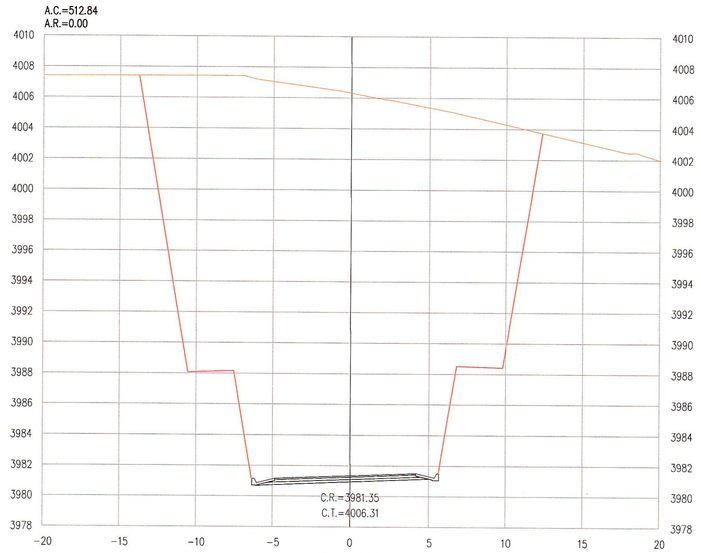

KM 4+100

LEYENDA

TERRENO NATURAL	C.R.= COTA DE RASANTE	A.C.= AREA DE CORTE
PROYECCION DE CORTE	C.T.= COTA DE TERRENO	A.R.= AREA DE RELLENO
PROYECCION DE RELLENO		

NOTAS

REVISIONES

REV.	FECHA	DESCRIPCIÓN	DIB.	DS.	JD	JP	GE	CLT
A	28.ENE.13	EMITIDO PARA CORDINACION INTERNA	JJF	RGC	CFV	MHM	APM	.
B	18.FEB.13	EMITIDO PARA APROBACION DEL CLIENTE	JJF	RGC	CFV	MHM	APM	.
0	03.JUL.13	EMITIDO PARA CONSTRUCCION	WPA	RGC	CFV	MHM	APM	.
.	.	.	.	.	.	.	.	.
.	.	.	.	.	.	.	.	.
.	.	.	.	.	.	.	.	.
.	.	.	.	.	.	.	.	.
.	.	.	.	.	.	.	.	.
.	.	.	.	.	.	.	.	.

REFERENCIAS

PLANO N°	REFERENCIA
.	.
.	.
.	.
.	.
.	.
.	.
.	.
.	.
.	.

MTC Ministerio de Transportes y Comunicaciones — PROVIAS NACIONAL

ASTALDI GyM — Consorcio Rio Mantaro — Kallpa Generación S.A.

NUMERO PLANO CLIENTE: .

DIBUJO: WILFREDO PAUCAR	FECHA APROB.: 03.JUL.13
JEFE DISCIPLINA: RAUL GARCIA	FECHA APROB.: 03.JUL.13
JEFE DE PROYECTO: MARTHA HERRERA	FECHA APROB.: 03.JUL.13
GERENTE DE ESTUDIO: ALBERTO PONCE	FECHA APROB.: 03.JUL.13
CLIENTE: .	FECHA APROB.: .
COD. PROY. GMI No.: 181152	COD. PROY. CLIENTE No.: .

PROPIETARIO: **MTC - PROVIAS NACIONAL**

PROYECTO: ESTUDIO DEFINITIVO PARA LA REHABILITACIÓN Y MEJORAMIENTO DE LA CARRETERA: DV IMPERIAL – PAMPAS

PLANO: SECCIONES TRANSVERSALES KM 4+020 A KM 4+110

ESCALA: 1:200 | NUMERO PLANO: 181152-100-2-6-23 | REV.: 0

CONFIDENCIAL
ESTE PLANO Y LA INFORMACION CONTENIDA EN EL, SON PROPIEDAD DE MTC – PROVIAS NACIONAL
SU USO Y REPRODUCCION SIN AUTORIZACION PREVIA, ESTAN PROHIBIDOS.

GMI
Paseo de La República 4667 7mo Piso
Lima 34, PERU Tel: 213-5600
www.gmisa.com.pe

GMI S.A. — Ing. Martha Herrera Vegas, PMP — Jefe de Estudio — CIP 47124

GMI S.A. — Ing. Carlos Flores Velazque — Especialista en Trazo, Topografia y Diseño Vial — CIP N° 109021

SUPERVISIÓN UGSE — V°B° C. PALACIOS

ARCH. CAD: .

FECHA: