A.C.=17.14
A.R.=3.10

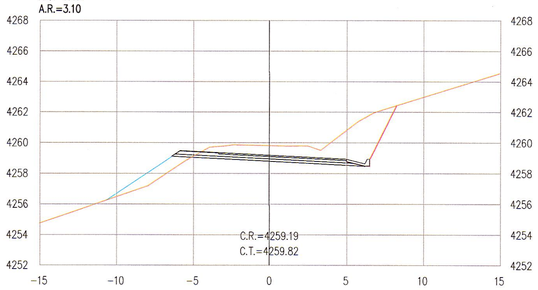

KM 14+220

A.C.=14.58
A.R.=0.94

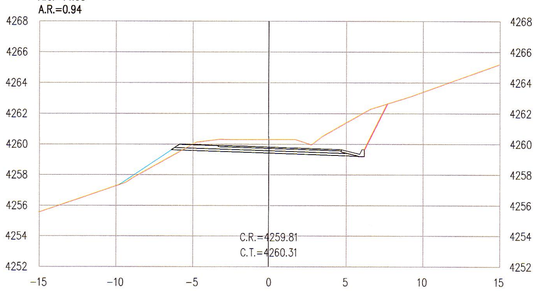

KM 14+210

A.C.=13.89
A.R.=0.00

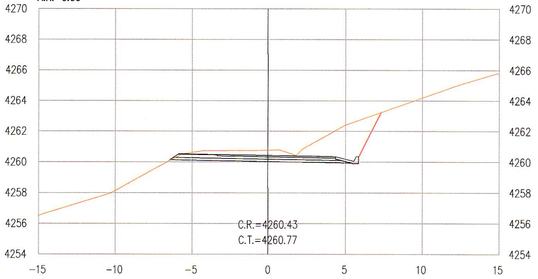

KM 14+200

A.C.=14.61
A.R.=0.00

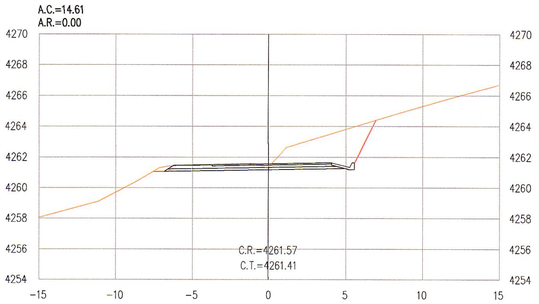

KM 14+180

A.C.=22.81
A.R.=0.00

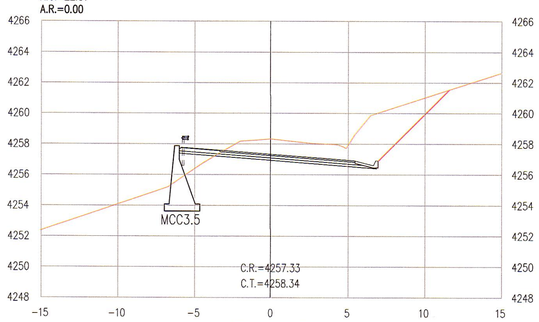

KM 14+250

A.C.=23.11
A.R.=5.28

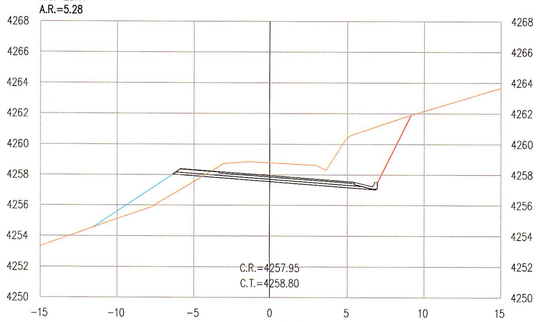

KM 14+240

A.C.=20.20
A.R.=4.84

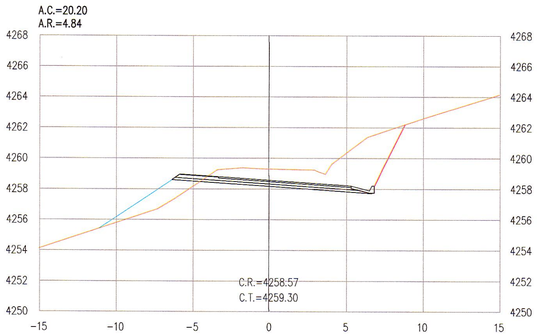

KM 14+230

A.C.=12.91
A.R.=3.01

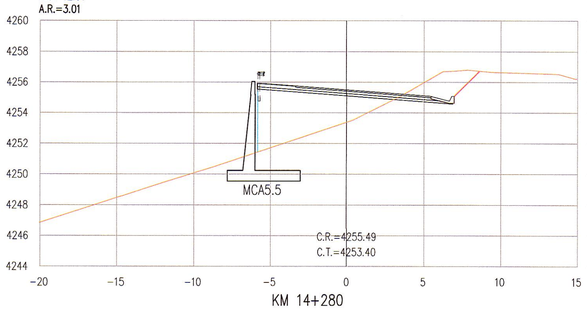

KM 14+280

A.C.=18.95
A.R.=0.00

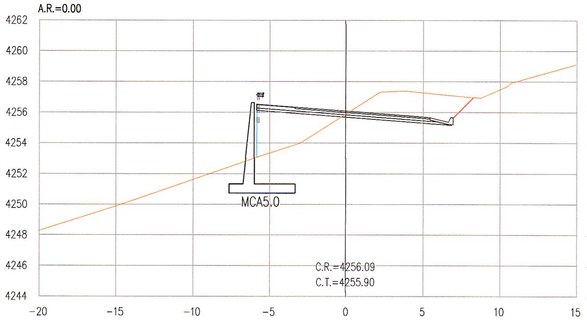

KM 14+270

A.C.=16.20
A.R.=0.00

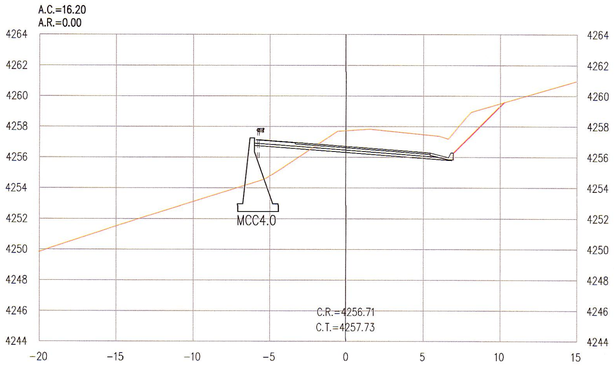

KM 14+260

A.C.=6.93
A.R.=8.82

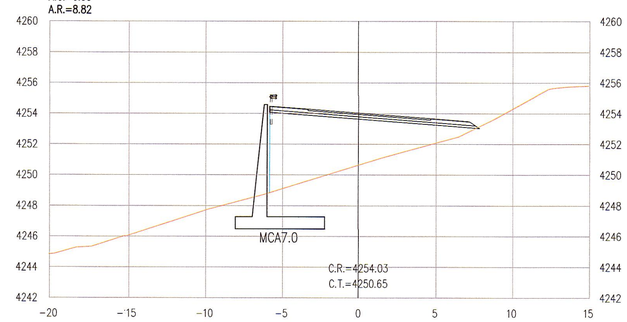

KM 14+310

A.C.=7.22
A.R.=8.21

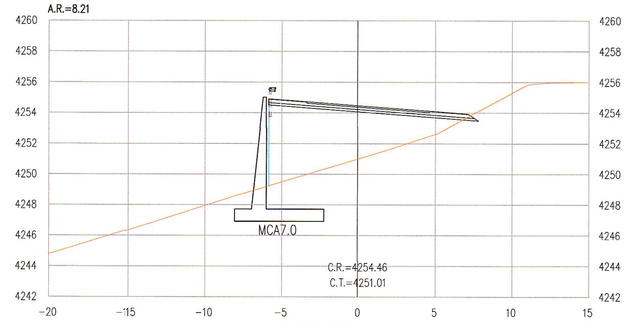

KM 14+300

A.C.=7.82
A.R.=5.83

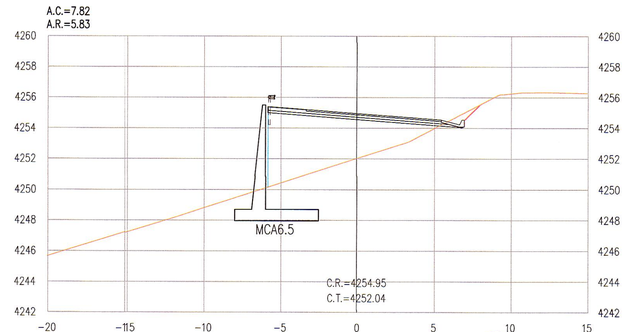

KM 14+290

GMI S.A.
Ing. Carlos Flores Velazque
Especialista en Trazo, Topografía y Diseño Vial
CIP N° 109021

LEYENDA

TERRENO NATURAL	C.R.= COTA DE RASANTE	A.C.= AREA DE CORTE
PROYECCION DE CORTE	C.T.= COTA DE TERRENO	A.R.= AREA DE RELLENO
PROYECCION DE RELLENO		

NOTAS

REVISIONES

REV.	FECHA	DESCRIPCIÓN	DIB.	DS.	JD	JP	GE	CLT
A	28.ENE.13	EMITIDO PARA CORDINACION INTERNA	JJF	RGC	CFV	MHM	APM	.
B	18.FEB.13	EMITIDO PARA APROBACION DEL CLIENTE	JJF	RGC	CFV	MHM	APM	.
0	03.JUL.13	EMITIDO PARA CONSTRUCCION	WPA	RGC	CFV	MHM	APM	.
.	.	.	.	.	.	.	.	.
.	.	.	.	.	.	.	.	.
.	.	.	.	.	.	.	.	.
.	.	.	.	.	.	.	.	.
.	.	.	.	.	.	.	.	.
.	.	.	.	.	.	.	.	.

REFERENCIAS

PLANO N°	REFERENCIA
.	.
.	.
.	.
.	.
.	.
.	.
.	.
.	.
.	.

MTC Ministerio de Transportes y Comunicaciones — PROVIAS NACIONAL

ASTALDI GyM
Consorcio Río Mantaro
Kallipa GENERACIÓN S.A.

NUMERO PLANO CLIENTE: .

DIBUJO: WILFREDO PAUCAR	FECHA APROB.: 03.JUL.13
JEFE DISCIPLINA: RAUL GARCIA	FECHA APROB.: 03.JUL.13
JEFE DE PROYECTO: MARTHA HERRERA	FECHA APROB.: 03.JUL.13
GERENTE DE ESTUDIO: ALBERTO PONCE	FECHA APROB.: 03.JUL.13
CLIENTE: .	FECHA APROB.: .
COD. PROY. GMI No.: 181152	COD. PROY. CLIENTE No.: .

PROPIETARIO: **MTC - PROVIAS NACIONAL**

PROYECTO: ESTUDIO DEFINITIVO PARA LA REHABILITACIÓN Y MEJORAMIENTO DE LA CARRETERA: DV IMPERIAL - PAMPAS

PLANO: SECCIONES TRANSVERSALES KM 14+180 A KM 14+310

ESCALA: 1:200 | NUMERO PLANO: 181152-100-2-6-73 | REV.: 0

CONFIDENCIAL
ESTE PLANO Y LA INFORMACION CONTENIDA EN EL, SON PROPIEDAD DE MTC - PROVIAS NACIONAL SU USO Y REPRODUCCION SIN AUTORIZACION PREVIA, ESTAN PROHIBIDOS.

GMI
Paseo de La República 4667 7mo Piso
Lima 34, PERU Tel: 213-5600
www.gmisa.com.pe