


LEYENDA

TERRENO NATURAL	—	C.R.= COTA DE RASANTE	A.C.= AREA DE CORTE
PROYECCION DE CORTE	—	C.T.= COTA DE TERRENO	A.R.= AREA DE RELLENO
PROYECCION DE RELLENO	—		

GMI S.A.
 Ing. Carlos Flores Viquez
 Especialista en Trazo, Topografía y Diseño Vial
 CIP N° 103021

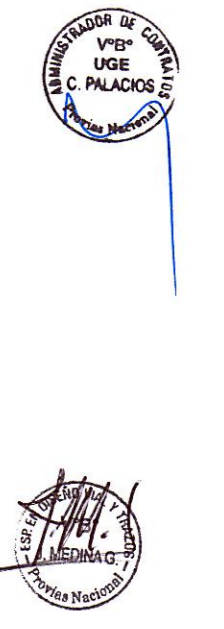

NOTAS	REV.	FECHA	DESCRIPCIÓN	DIB.	DS.	JD	JP	GE	CLT	PLANO N°	REFERENCIA
	A	28.ENE.13	EMITIDO PARA COORDINACION INTERNA	JJF	RGC	CFV	MHM	APM	.	.	.
	B	18.FEB.13	EMITIDO PARA APROBACION DEL CLIENTE	JJF	RGC	CFV	MHM	APM	.	.	.
	0	03.JUL.13	EMITIDO PARA CONSTRUCCION	WPA	RGC	CFV	MHM	APM	.	.	.

	DIBUJO: WILFREDO PAUCAR FECHA APROB.: 03.JUL.13 JEFE DISCIPLINA: RAUL GARCIA FECHA APROB.: 03.JUL.13 JEFE DE PROYECTO: MARTHA HERRERA FECHA APROB.: 03.JUL.13 GERENTE DE ESTUDIO: ALBERTO PONCE FECHA APROB.: 03.JUL.13 CLIENTE:	PROPIETARIO: MTC - PROVIAS NACIONAL PROYECTO: ESTUDIO DEFINITIVO PARA LA REHABILITACIÓN Y MEJORAMIENTO DE LA CARRETERA: DV IMPERIAL - PAMPAS PLANO: SECCIONES TRANSVERSALES KM 20+990 A KM 21+120	CONFIDENCIAL ESTE PLANO Y LA INFORMACION CONTENIDA EN EL SON PROPIEDAD DE MTC - PROVIAS NACIONAL. SU USO Y REPRODUCCION SIN AUTORIZACION PREVIA, ESTAN PROHIBIDOS.
	COD. PROY. GMI No.: 181152 COD. PROY. CLIENTE No.:	ESCALA: 1:200 NUMERO PLANO: 181152-100-2-6-103 REV.: 0	<p>Posse de La República 4667 7mo Piso Lima 34, PERU Tel: 213-5600 www.gmi.com.pe</p>