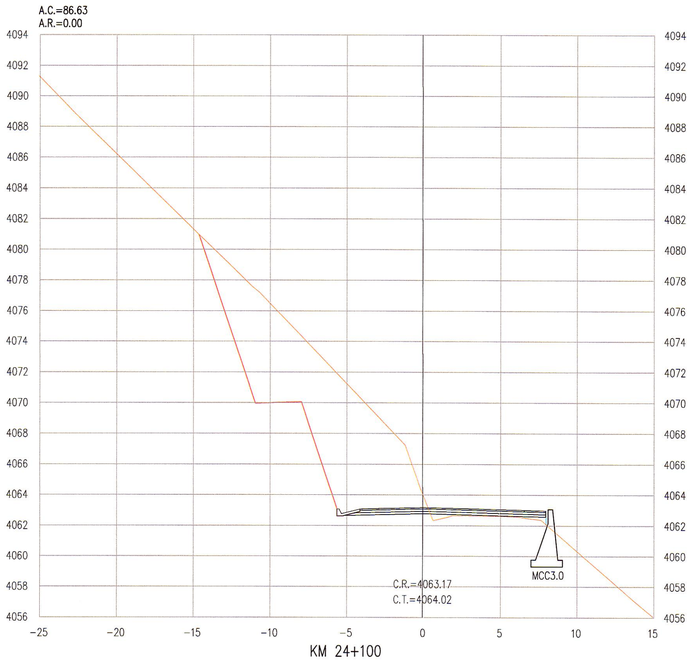

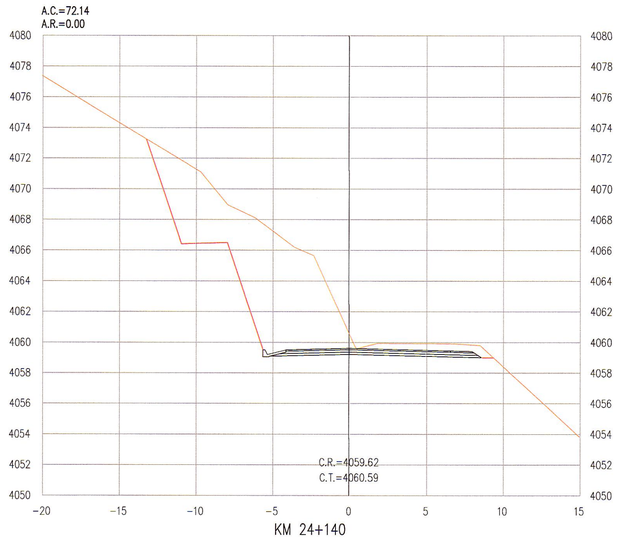

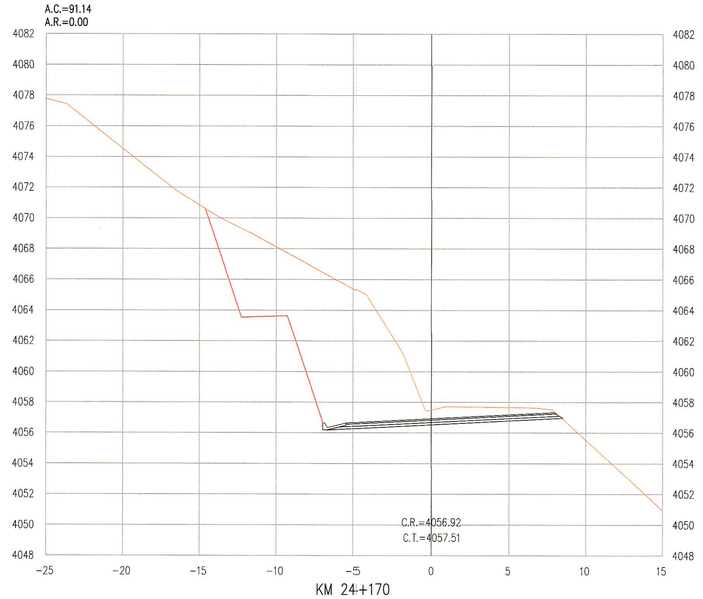

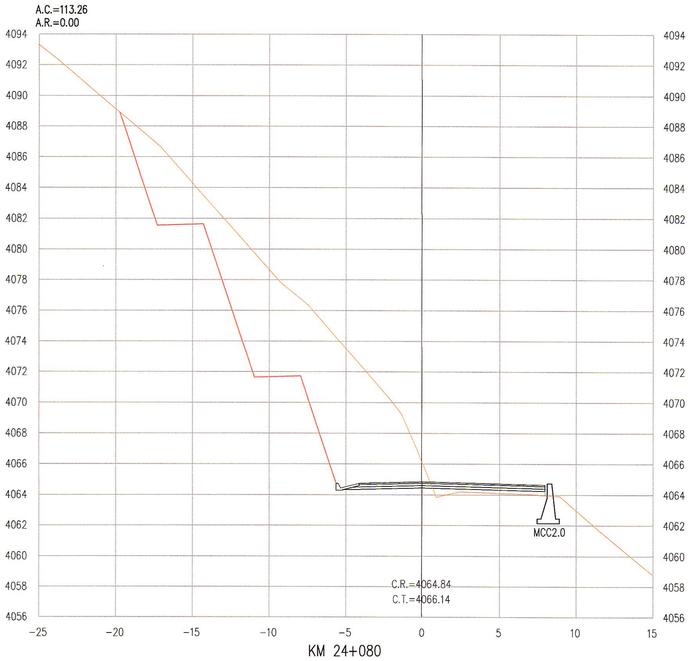

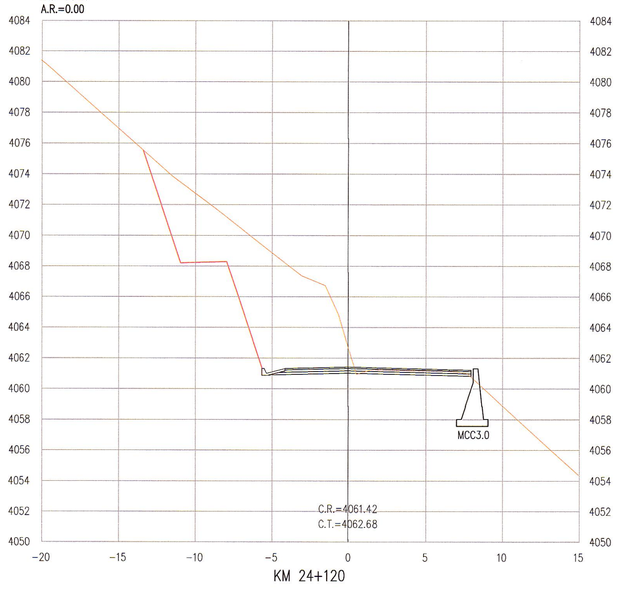

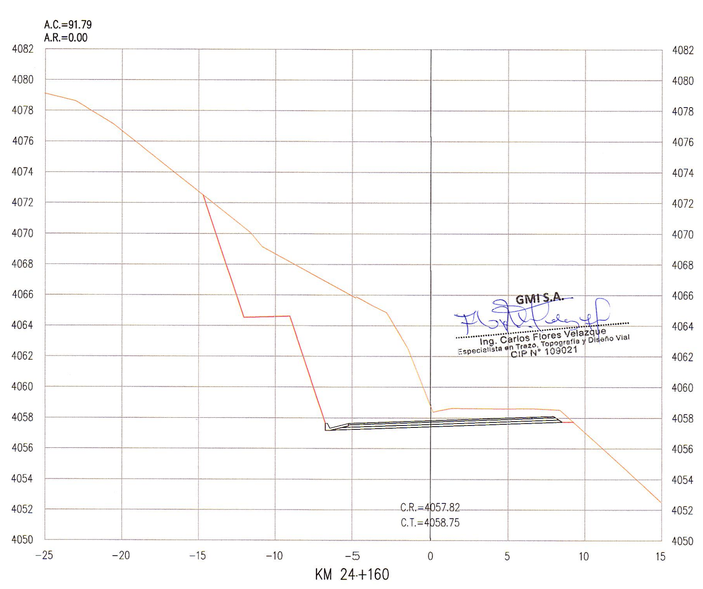

GMI S.A.
Ing. Carlos Flores Velazque
Especialista en Trazo, Topografía y Diseño Vial
CIP N° 109021

LEYENDA

TERRENO NATURAL	C.R.= COTA DE RASANTE	A.C.= AREA DE CORTE
PROYECCION DE CORTE	C.T.= COTA DE TERRENO	A.R.= AREA DE RELLENO
PROYECCION DE RELLENO		

NOTAS

REVISIONES	REV.	FECHA	DESCRIPCIÓN	DIB.	DS.	JD	JP	GE	CLT
	A	28.ENE.13	EMITIDO PARA CORDINACION INTERNA	JJF	RGC	CFV	MHM	APM	.
	B	18.FEB.13	EMITIDO PARA APROBACION DEL CLIENTE	JJF	RGC	CFV	MHM	APM	.
	0	03.JUL.13	EMITIDO PARA CONSTRUCION	WPA	RGC	CFV	MHM	APM	.

REFERENCIAS	PLANO N°	REFERENCIA
	.	.
	.	.
	.	.
	.	.
	.	.
	.	.
	.	.
	.	.

MTC PROVIAS NACIONAL — Ministerio de Transportes y Comunicaciones
ASTALDI GyM — Consorcio Rio Mantaro
Kallpa GENERACIÓN S.A.

NUMERO PLANO CLIENTE: .

DIBUJO: WILFREDO PAUCAR	FECHA APROB.: 03.JUL.13	PROPIETARIO: MTC - PROVIAS NACIONAL	CONFIDENCIAL: ESTE PLANO Y LA INFORMACION CONTENIDA EN EL, SON PROPIEDAD DE MTC – PROVIAS NACIONAL SU USO Y REPRODUCCION SIN AUTORIZACION PREVIA, ESTAN PROHIBIDOS.
JEFE DISCIPLINA: RAUL GARCIA	FECHA APROB.: 03.JUL.13	PROYECTO: ESTUDIO DEFINITIVO PARA LA REHABILITACIÓN Y MEJORAMIENTO DE LA CARRETERA: DV IMPERIAL – PAMPAS	
JEFE DE PROYECTO: MARTHA HERRERA	FECHA APROB.: 03.JUL.13	PLANO: SECCIONES TRANSVERSALES KM 24+080 A KM 24+170	
GERENTE DE ESTUDIO: ALBERTO PONCE	FECHA APROB.: 03.JUL.13		
CLIENTE: .	FECHA APROB.: .		
COD. PROY. GMI No.: 181152	COD. PROY. CLIENTE No.: .	ESCALA: 1:2000	NUMERO PLANO: 181152-100-2-6-123 — REV.: 0

GMI
Paseo de La República 4667 7mo Piso
Lima 34, PERU Tel: 213-5600
www.gmisa.com.pe