


GMI S.A.
 Ing. Carlos Flores-Velazquez
 Especialista en Trazo, Topografía y Diseño Vial
 CIP N° 109021

LEYENDA

TERRENO NATURAL	—	C.R.= COTA DE RASANTE	A.C.= AREA DE CORTE
PROYECCION DE CORTE	—	C.T.= COTA DE TERRENO	A.R.= AREA DE RELLENO
PROYECCION DE RELLENO	—		

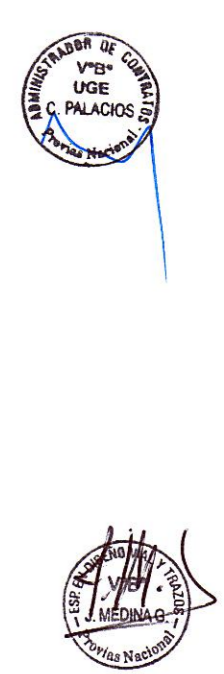

NOTAS

REV.	FECHA	DESCRIPCIÓN	DIB.	DS.	JD	JP	GE	CLT
A	28.ENE.13	EMITIDO PARA COORDINACION INTERNA	JJF	RGC	CFV	MHM	APM	.
B	18.FEB.13	EMITIDO PARA APROBACION DEL CLIENTE	JJF	RGC	CFV	MHM	APM	.
0	03.JUL.13	EMITIDO PARA CONSTRUCCION	WPA	RGC	CFV	MHM	APM	.

REFERENCIAS

PLANO N°	REFERENCIA
.	.
.	.
.	.
.	.
.	.
.	.
.	.
.	.
.	.
.	.

NUMERO PLANO CLIENTE

ASTALDI GyM
 Consorcio Rio Mantaro
 Kallpa GENERACION SA

DIBUJO

WILFREDO PAUCAR	FECHA APROB.	03.JUL.13
RAUL GARCIA	FECHA APROB.	03.JUL.13
MARTHA HERRERA	FECHA APROB.	03.JUL.13
ALBERTO PONCE	FECHA APROB.	03.JUL.13
CLIENTE	FECHA APROB.	.
COD. PROY. GMI No.	COD. PROY. CLIENTE No.	.
181152	.	.

PROPIETARIO

MTC - PROVÍAS NACIONAL

PROYECTO

ESTUDIO DEFINITIVO PARA LA REHABILITACIÓN Y MEJORAMIENTO DE LA CARRETERA: DV IMPERIAL - PAMPAS

PLANO

SECCIONES TRANSVERSALES KM 24+450 A KM 24+500

ESCALA

1:200

NUMERO PLANO

181152-100-2-6-127

REV.

0

CONFIDENCIAL

ESTE PLANO Y LA INFORMACION CONTENIDA EN EL, SON PROPIEDAD DE MTC - PROVÍAS NACIONAL. SU USO Y REPRODUCCION SIN AUTORIZACION PREVIA, ESTAN PROHIBIDOS.

Paseo de La República 4667 7mo Piso
 Lima 34, PERU Tel: 213-5600
 www.gmi.com.pe