


KM 31+030

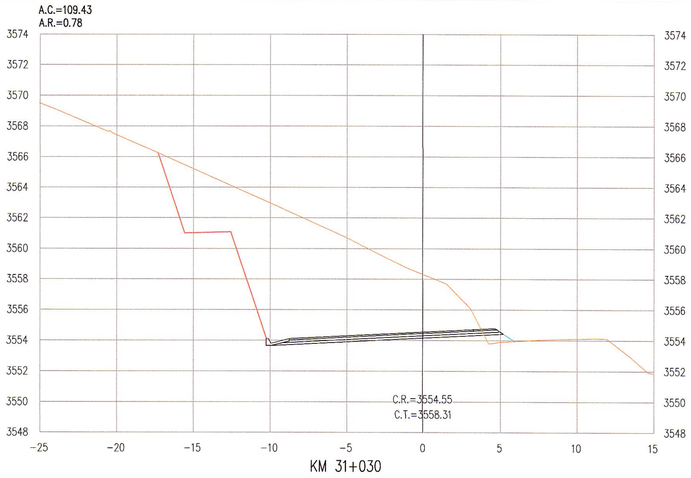


KM 31+020




KM 31+010

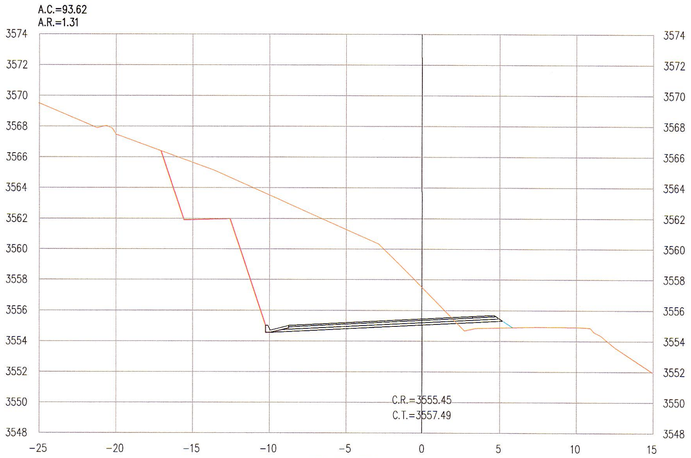


KM 31+060

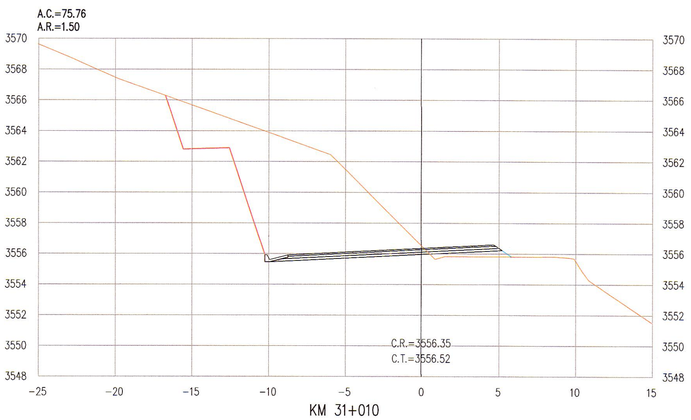


KM 31+050

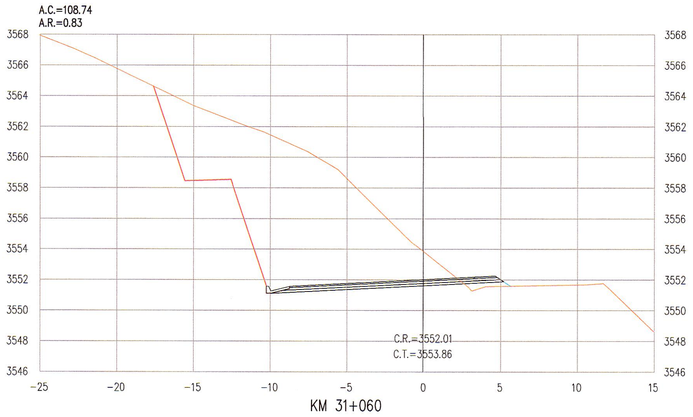


KM 31+040

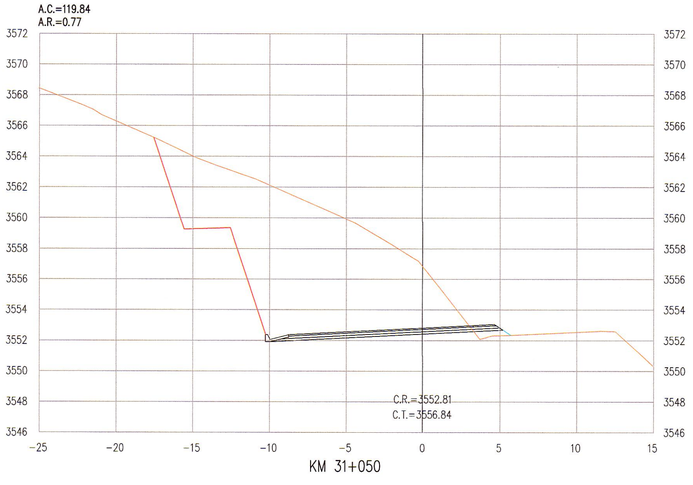


KM 31+080

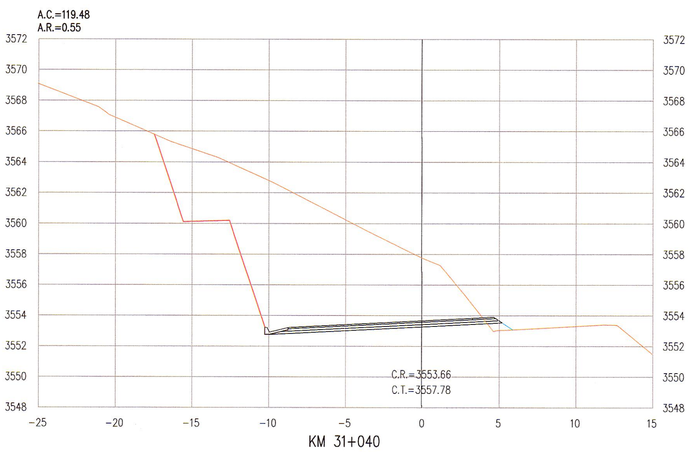


KM 31+070

GMI S.A.
Ing. Carlos Flores Velázquez
Especialista en Trazo, Topografía y Diseño Vial
CIP N° 109021

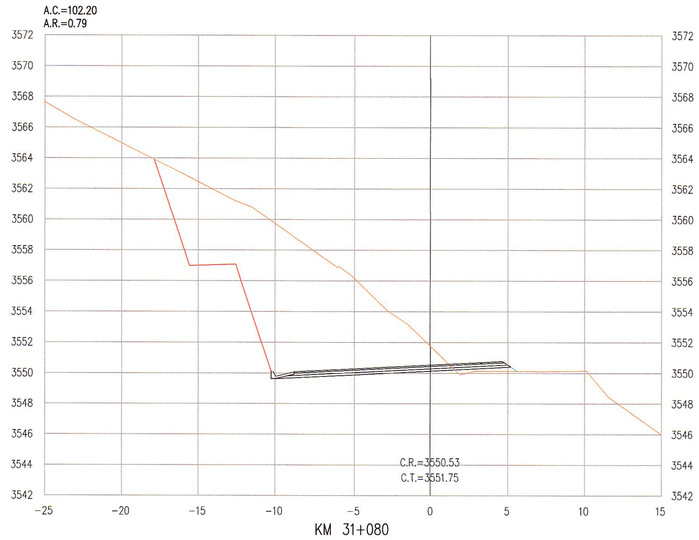LEYENDA

| | | |
|---|---|---|
| TERRENO NATURAL | C.R.= COTA DE RASANTE | A.C.= AREA DE CORTE |
| PROYECCION DE CORTE | C.T.= COTA DE TERRENO | A.R.= AREA DE RELLENO |
| PROYECCION DE RELLENO | | |

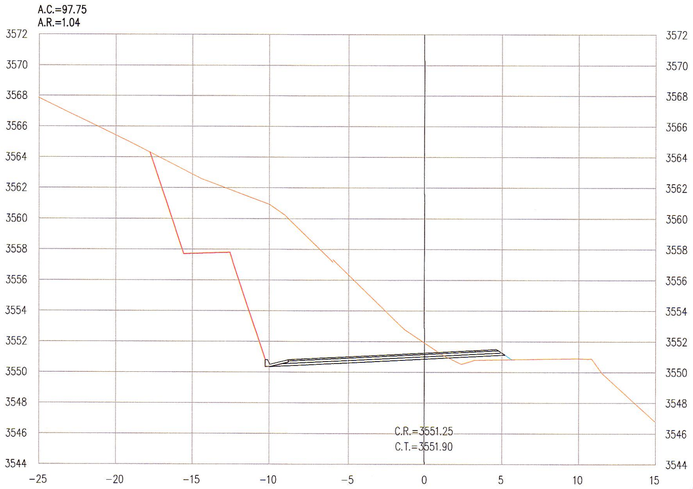NOTAS

REVISIONES

| REV. | FECHA | DESCRIPCIÓN | DIB. | DS. | JD | JP | GE | CLT |
|---|---|---|---|---|---|---|---|---|
| A | 28.ENE.13 | EMITIDO PARA CORDINACION INTERNA | JJF | RGC | CFV | MHM | APM | . |
| B | 18.FEB.13 | EMITIDO PARA APROBACION DEL CLIENTE | JJF | RGC | CFV | MHM | APM | . |
| 0 | 03.JUL.13 | EMITIDO PARA CONSTRUCCION | WPA | RGC | CFV | MHM | APM | . |
| . | . | . | . | . | . | . | . | . |
| . | . | . | . | . | . | . | . | . |
REFERENCIAS

| PLANO N° | REFERENCIA |
|---|---|
| . | . |
| . | . |
| . | . |
| . | . |
| . | . |
| . | . |
| . | . |
| . | . |
| . | . |

MTC PROVIAS NACIONAL
Ministerio de Transportes y Comunicaciones

ASTALDI GyM
Consorcio Rio Mantaro

Kallpa GENERACIÓN S.A.

NUMERO PLANO CLIENTE .

| | |
|---|---|
| DIBUJO: WILFREDO PAUCAR | FECHA APROB.: 03.JUL.13 |
| JEFE DISCIPLINA: RAUL GARCIA | FECHA APROB.: 03.JUL.13 |
| JEFE DE PROYECTO: MARTHA HERRERA | FECHA APROB.: 03.JUL.13 |
| GERENTE DE ESTUDIO: ALBERTO PONCE | FECHA APROB.: 03.JUL.13 |
| CLIENTE: . | FECHA APROB.: . |
| COD. PROY. GMI No.: 181152 | COD. PROY. CLIENTE No.: . |

PROPIETARIO
**MTC - PROVIAS NACIONAL**

PROYECTO
ESTUDIO DEFINITIVO PARA LA REHABILITACIÓN Y MEJORAMIENTO DE LA CARRETERA: DV IMPERIAL – PAMPAS

PLANO
SECCIONES TRANSVERSALES
KM 31+010 A KM 31+080

ESCALA: 1:200
NUMERO PLANO: 181152-100-2-6-192
REV.: 0

CONFIDENCIAL
ESTE PLANO Y LA INFORMACION CONTENIDA EN EL, SON PROPIEDAD DE MTC – PROVIAS NACIONAL
SU USO Y REPRODUCCION SIN AUTORIZACION PREVIA, ESTAN PROHIBIDOS.

GMI
Paseo de La República 4667 7mo Piso
Lima 34, PERU Tel: 213-5600
www.gmisa.com.pe