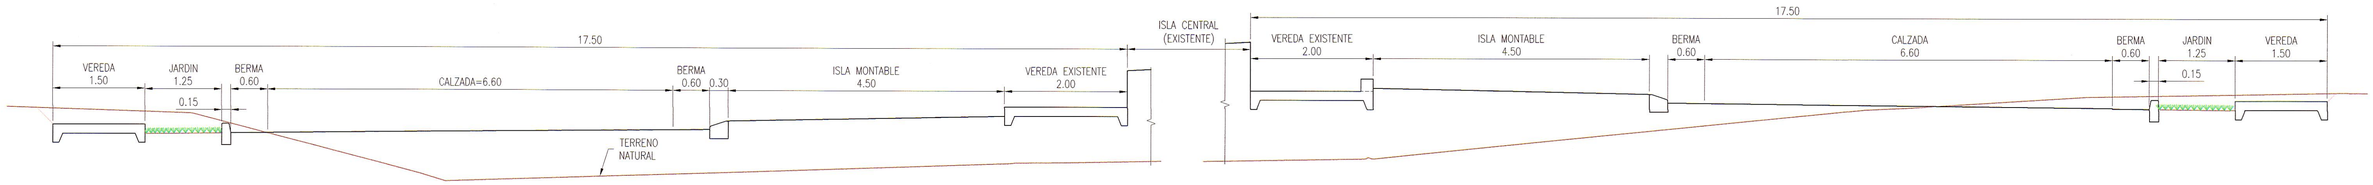

CORTE 1–1
1:50

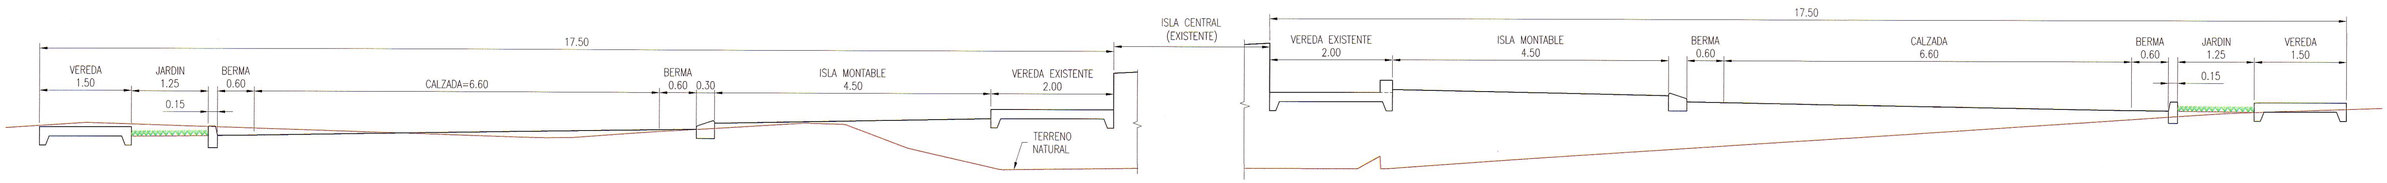

CORTE 2–2
1:50

CORTE 3–3
1:50

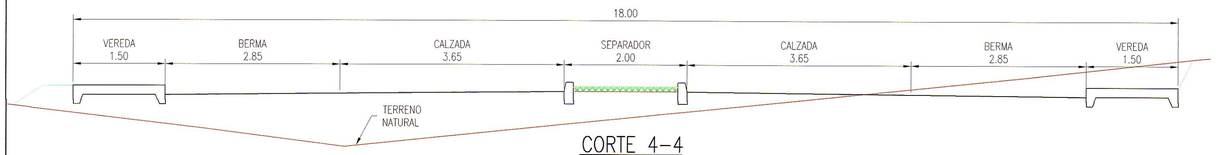

CORTE 4–4
1:50

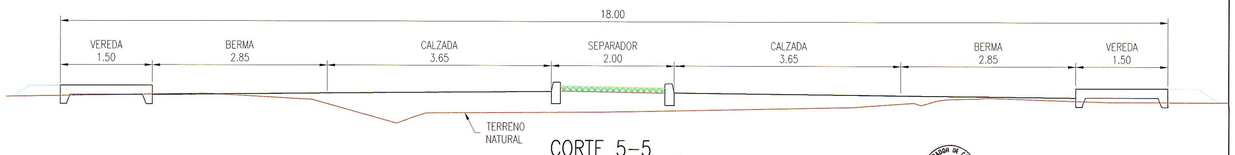

CORTE 5–5
1:50

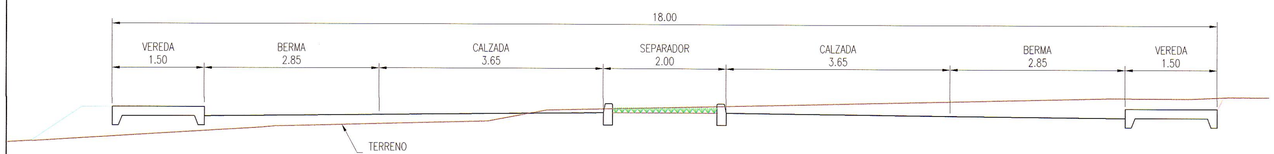

CORTE 6–6
1:50

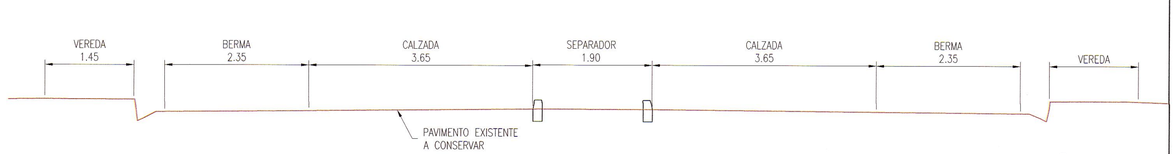

CORTE 7–7
1:50)

GMI S.A.
Ing. Carlos Flores Velazque
Especialista en Trazo, Topografía y Diseño Vial
CIP N° 109021

GMI S.A.
Ing. Marcos C. Herrera Montebiagre, PMP
Jefe de Estudio
CIP 47024

NOTAS

1. EL SISTEMA DE COORDENADAS ES WGS 84 ZONA 18S.

REVISIONES	REV.	FECHA	DESCRIPCIÓN	DIB.	DS.	JD	JP	GE	CLT
	A	02.ENE.13	EMITIDO PARA CORDINACION INTERNA	WPA	CFV	RGC	MHM	APM	.
	B	18.ENE.13	EMITIDO PARA APROBACION DEL CLIENTE	WPA	CFV	RGC	MHM	APM	.
	0	10.ABR.13	EMITIDO PARA CONSTRUCCION	WPA	CFV	RGC	MHM	APM	.
	1	22.ABR.13	EMITIDO PARA CONSTRUCCION	WPA	CFV	RGC	MHM	APM	.
	.	.	.	.	.	.	.	.	.
	.	.	.	.	.	.	.	.	.
	.	.	.	.	.	.	.	.	.
	.	.	.	.	.	.	.	.	.
	.	.	.	.	.	.	.	.	.

REFERENCIAS	PLANO N°	REFERENCIA
	.	.
	.	.
	.	.
	.	.
	.	.
	.	.
	.	.
	.	.

MTC Ministerio de Transportes y Comunicaciones — PROVIAS NACIONAL

ASTALDI GyM
Consorcio Rio Mantaro
Kallpa GENERACIÓN S.A.

NUMERO PLANO CLIENTE
.

DIBUJO	WILFREDO PAUCAR	FECHA APROB.	10.ABR.13
JEFE DISCIPLINA	RAUL GARCIA	FECHA APROB.	10.ABR.13
JEFE DE PROYECTO	MARTHA HERRERA	FECHA APROB.	10.ABR.13
GERENTE DE ESTUDIO	ALBERTO PONCE	FECHA APROB.	10.ABR.13
CLIENTE	.	FECHA APROB.	.
COD. PROY. GMI No.	181152	COD. PROY. CLIENTE No.	.

PROPIETARIO: **MTC - PROVIAS NACIONAL**

PROYECTO: ESTUDIO DEFINITIVO PARA LA REHABILITACIÓN Y MEJORAMIENTO DE LA CARRETERA: DV IMPERIAL – PAMPAS

PLANO: ROTONDAS PAMPAS
CORTES

ESCALA	NUMERO PLANO	REV.
INDICADA	181152–100–2–8–03	1

CONFIDENCIAL
ESTE PLANO Y LA INFORMACION CONTENIDA EN EL, SON PROPIEDAD DE MINISTERIO DE TRANSPORTE Y COMUNICACIONES SU USO Y REPRODUCCION SIN AUTORIZACION PREVIA, ESTAN PROHIBIDOS.

GMI
Paseo de La República 4667 7mo Piso
Lima 34, PERU Tel: 213-5600
www.gmisa.com.pe