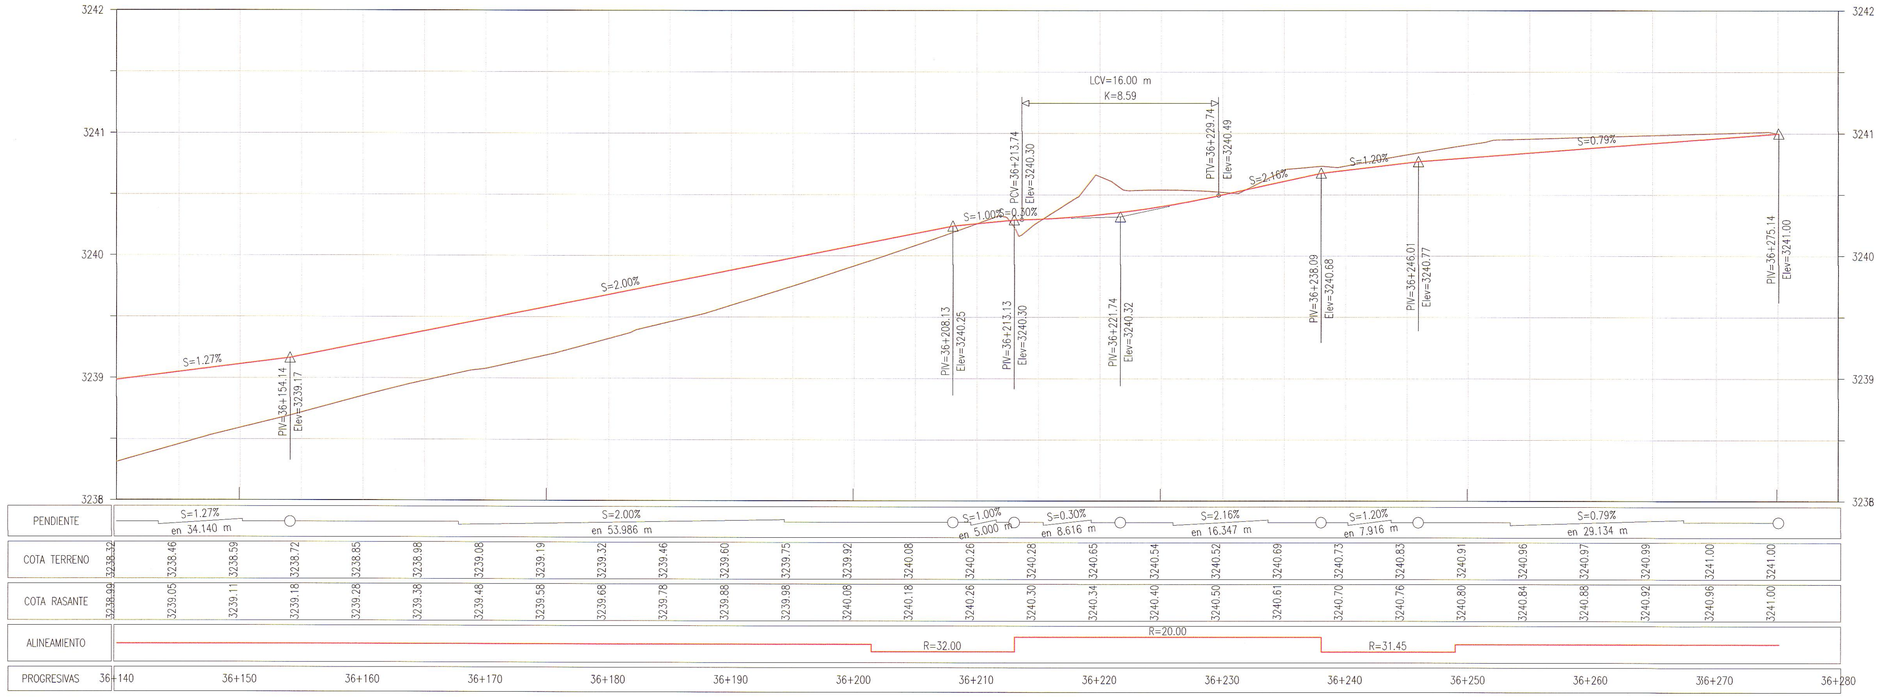

PERFIL LONGITUDINAL – CORREDOR NOR-ESTE

H=1:250, V=1:25

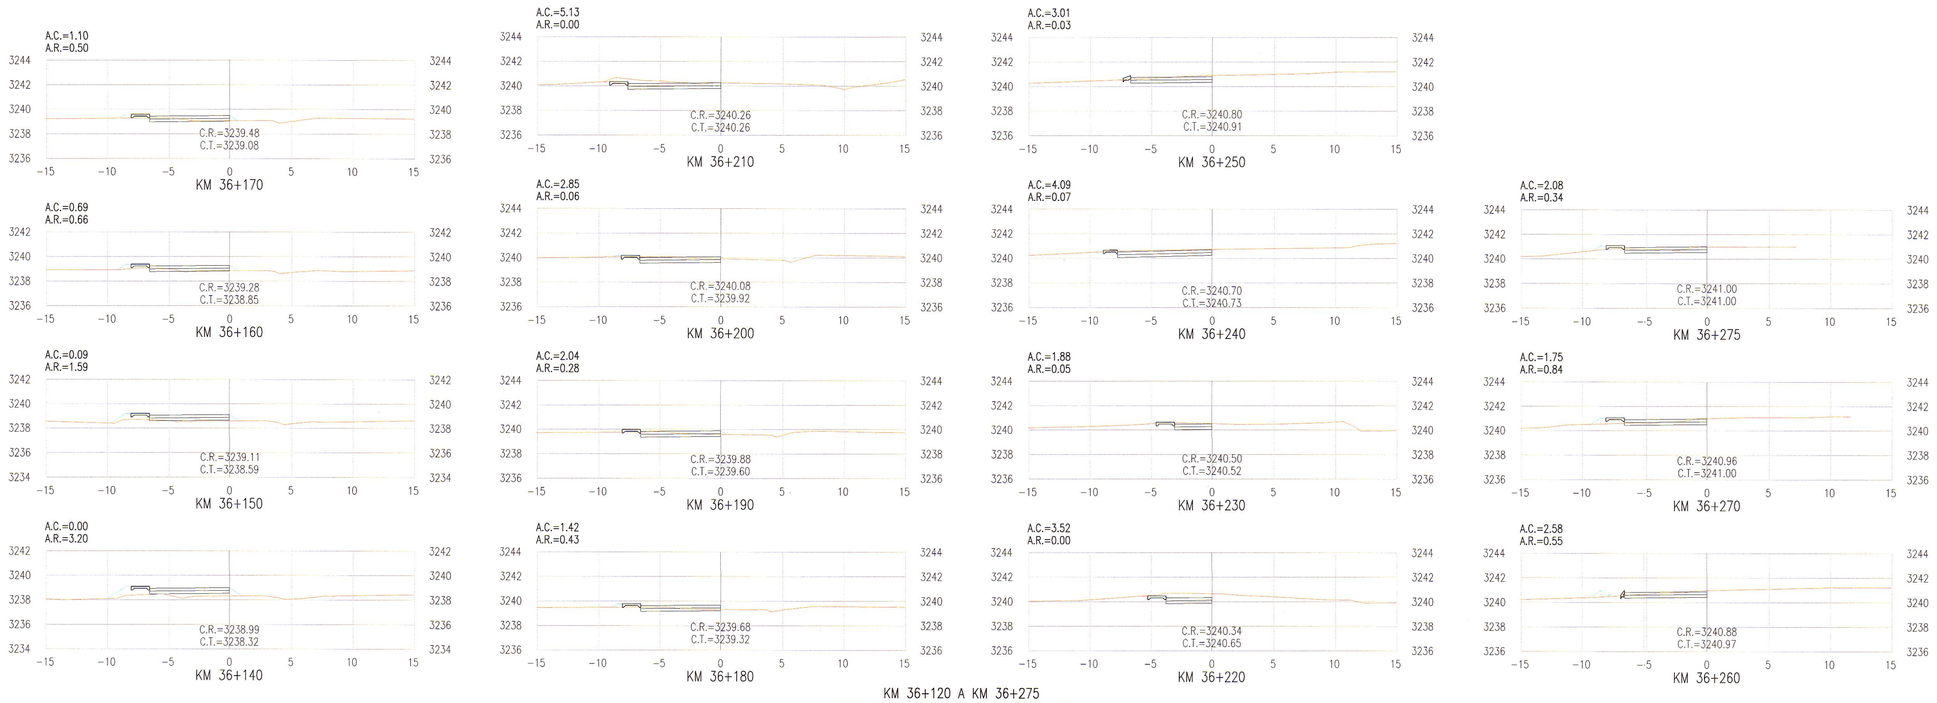

KM 36+120 A KM 36+275

SECCIONES TRANSVERSALES

1:250

VºBº UGE G. PALACIOS Jefa (e) Unidad Gerencial

GMI S.A.
Ing. Carlos Herrera Montealegre, PMP
Jefe de Estudio
CIP 47024

GMI S.A.
Ing. Carlos Flores Velazque
Especialista en Trazo, Topografía y Diseño Vial
CIP Nº 109021

NOTAS

1. EL SISTEMA DE COORDENADAS ES WGS 84 ZONA 18S.

REVISIONES

REV.	FECHA	DESCRIPCIÓN	DIB.	DS.	JD	JP	GE	CLT
A	02.ENE.13	EMITIDO PARA CORDINACION INTERNA	LPB	CFV	RGC	MHM	APM	.
B	18.ENE.13	EMITIDO PARA APROBACION DEL CLIENTE	LPB	CFV	RGC	MHM	APM	.
0	10.ABR.13	EMITIDO PARA CONSTRUCCION	JJF	CFV	RGC	MHM	APM	.
1	22.ABR.13	EMITIDO PARA CONSTRUCCION	WPA	CFV	RGC	MHM	APM	.
.	.	.	.	.	.	.	.	.
.	.	.	.	.	.	.	.	.
.	.	.	.	.	.	.	.	.
.	.	.	.	.	.	.	.	.
.	.	.	.	.	.	.	.	.

REFERENCIAS

PLANO N°	REFERENCIA
.	.
.	.
.	.
.	.
.	.
.	.
.	.
.	.
.	.

MTC Ministerio de Transportes y Comunicaciones — PROVIAS NACIONAL

ASTALDI GyM — Consorcio Rio Mantaro — Kallpa Generación S.A.

NUMERO PLANO CLIENTE: .

DIBUJO: J. JUAREZ	FECHA APROB.: 10.ABR.13		
JEFE DISCIPLINA: RAUL. GARCIA	FECHA APROB.: 10.ABR.13		
JEFE DE PROYECTO: MARTHA HERRERA	FECHA APROB.: 10.ABR.13		
GERENTE DE ESTUDIO: ALBERTO PONCE	FECHA APROB.: 10.ABR.13		
CLIENTE: .	FECHA APROB.: .		
COD. PROY. GMI No.: 181152	COD. PROY. CLIENTE No.: .		

PROPIETTARIO: **MTC - PROVIAS NACIONAL**

PROYECTO: ESTUDIO DEFINITIVO PARA LA REHABILITACIÓN Y MEJORAMIENTO DE LA CARRETERA: DV IMPERIAL – PAMPAS

PLANO: PERFIL LONGITUDINAL – CORREDOR NOR-ESTE SECCIONES TRANSVERSALES

ESCALA	NUMERO PLANO	REV.
INDICADA	181152-100-2-8-06	1

CONFIDENCIAL
ESTE PLANO Y LA INFORMACION CONTENIDA EN EL SON PROPIEDAD DE MTC – PROVIAS NACIONAL
SU USO Y REPRODUCCION SIN AUTORIZACION PREVIA, ESTAN PROHIBIDOS.

GMI
Paseo de La República 4667 7mo Piso
Lima 34, PERU Tel: 213-5600
www.gmiso.com.pe