ALINEAMIENTO HORIZONTAL – PARAMETROS DE CURVA CIRCULAR

ID	Δ	SENTIDO	Raadio	Tang.	Lc/Ls	Ext.	TS/PC/CS	PI	SC/PT/ST	NORTE PI	ESTE PI	A	x	y	P	k	TC	P%	SA
C1	57°16'23"	IZQ	10.00	5.46	10.00	1.39	0+046.28	0+051.74	0+056.28	8639922.73	494016.05	–	–	–	–	–	–	6.0	VAR

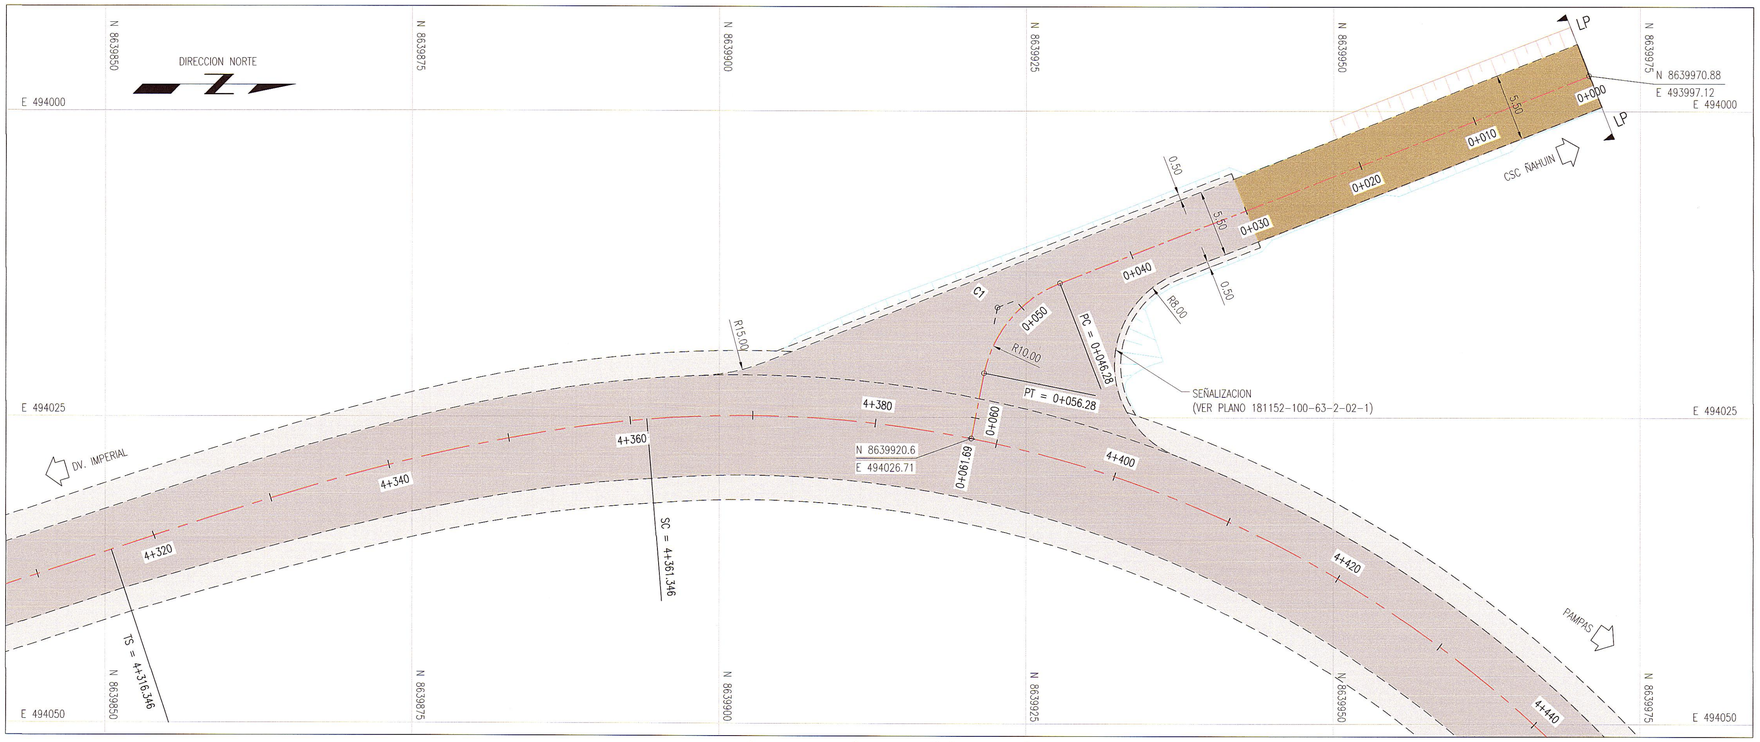

PLANTA (INTERSECCIÓN TIPO "T" 4+385)

ESC 1:250

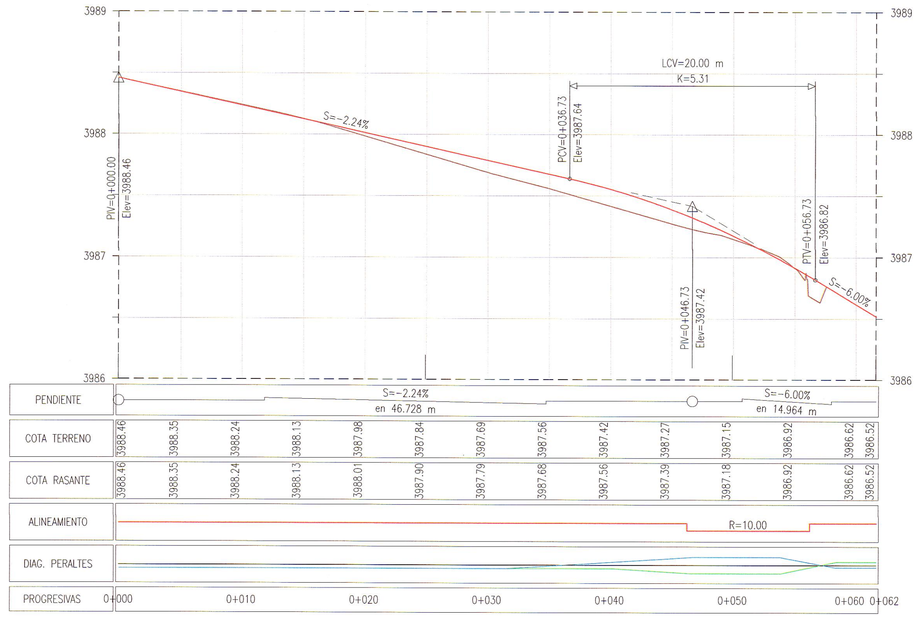

PERFIL LONGITUDINAL

ESC. H 1:250 V 1:25

GMI S.A.
Ing. Carlos Flores Velazque
Especialista en Trazo, Topografía y Diseño Vial
CIP N° 109021

GMI S.A.
Ing. Carlos E. Herrera Montenegro, PMP
Jefe de Estudio
CIP 47024

LEYENDA

- PROYECCION DE CORTE
- PROYECCION DE RELLENO
- EJE PROYECTADO
- SUPERFICIE AFIRMADO
- SUPERFICIE CON MAC

NOTAS

1. EL SISTEMA DE COORDENADAS ES WGS 84 ZONA 18S.

REVISIONES

REV.	FECHA	DESCRIPCIÓN	DIB.	DS.	JD	JP	GE	CLT
A	02.ENE.13	EMITIDO PARA CORDINACION INTERNA	LPB	CFV	CFV	MHM	APM	.
B	18.ENE.13	EMITIDO PARA APROBACION DEL CLIENTE	LPB	CFV	CFV	MHM	APM	.
0	10.ABR.13	EMITIDO PARA CONSTRUCCION	IFK	CFV	RGC	MHM	APM	.
1	24.ABR.13	EMITIDO PARA CONSTRUCCION	IFK	CFV	RGC	MHM	APM	.
.	.	.	.	.	.	.	.	.
.	.	.	.	.	.	.	.	.
.	.	.	.	.	.	.	.	.
.	.	.	.	.	.	.	.	.
.	.	.	.	.	.	.	.	.

REFERENCIAS

PLANO N°	REFERENCIA
.	.
.	.
.	.
.	.
.	.
.	.
.	.
.	.
.	.

MTC Ministerio de Transportes y Comunicaciones – PROVIAS NACIONAL

ASTALDI GyM – Consorcio Rio Mantaro – Kallpa Generación S.A.

NUMERO PLANO CLIENTE: .

DIBUJO: INGRID FLORES	FECHA APROB.: 10.ABR.13	
JEFE DISCIPLINA: RAUL GARCIA	FECHA APROB.: 10.ABR.13	
JEFE DE PROYECTO: MARTHA HERRERA	FECHA APROB.: 10.ABR.13	
GERENTE DE ESTUDIO: ALBERTO PONCE	FECHA APROB.: 10.ABR.13	
CLIENTE: .	FECHA APROB.: .	
COD. PROY. GMI No.: 181152	COD. PROY. CLIENTE No.: .	

PROPIETARIO: **MTC - PROVIAS NACIONAL**

PROYECTO: ESTUDIO DEFINITIVO PARA LA REHABILITACIÓN Y MEJORAMIENTO DE LA CARRETERA: DV IMPERIAL – PAMPAS

PLANO: INTERSECCIONES A NIVEL DISEÑO GEOMÉTRICO – PLANTA

ESCALA	NUMERO PLANO	REV.
INDICADA	181152-100-2-9-01	1

CONFIDENCIAL
ESTE PLANO Y LA INFORMACION CONTENIDA EN EL, SON PROPIEDAD DE ...
SU USO Y REPRODUCCION SIN AUTORIZACION PREVIA, ESTAN PROHIBIDOS.

GMI
Paseo de La República 4667 7mo Piso
Lima 34, PERU Tel: 213-5600
www.gmiso.com.pe