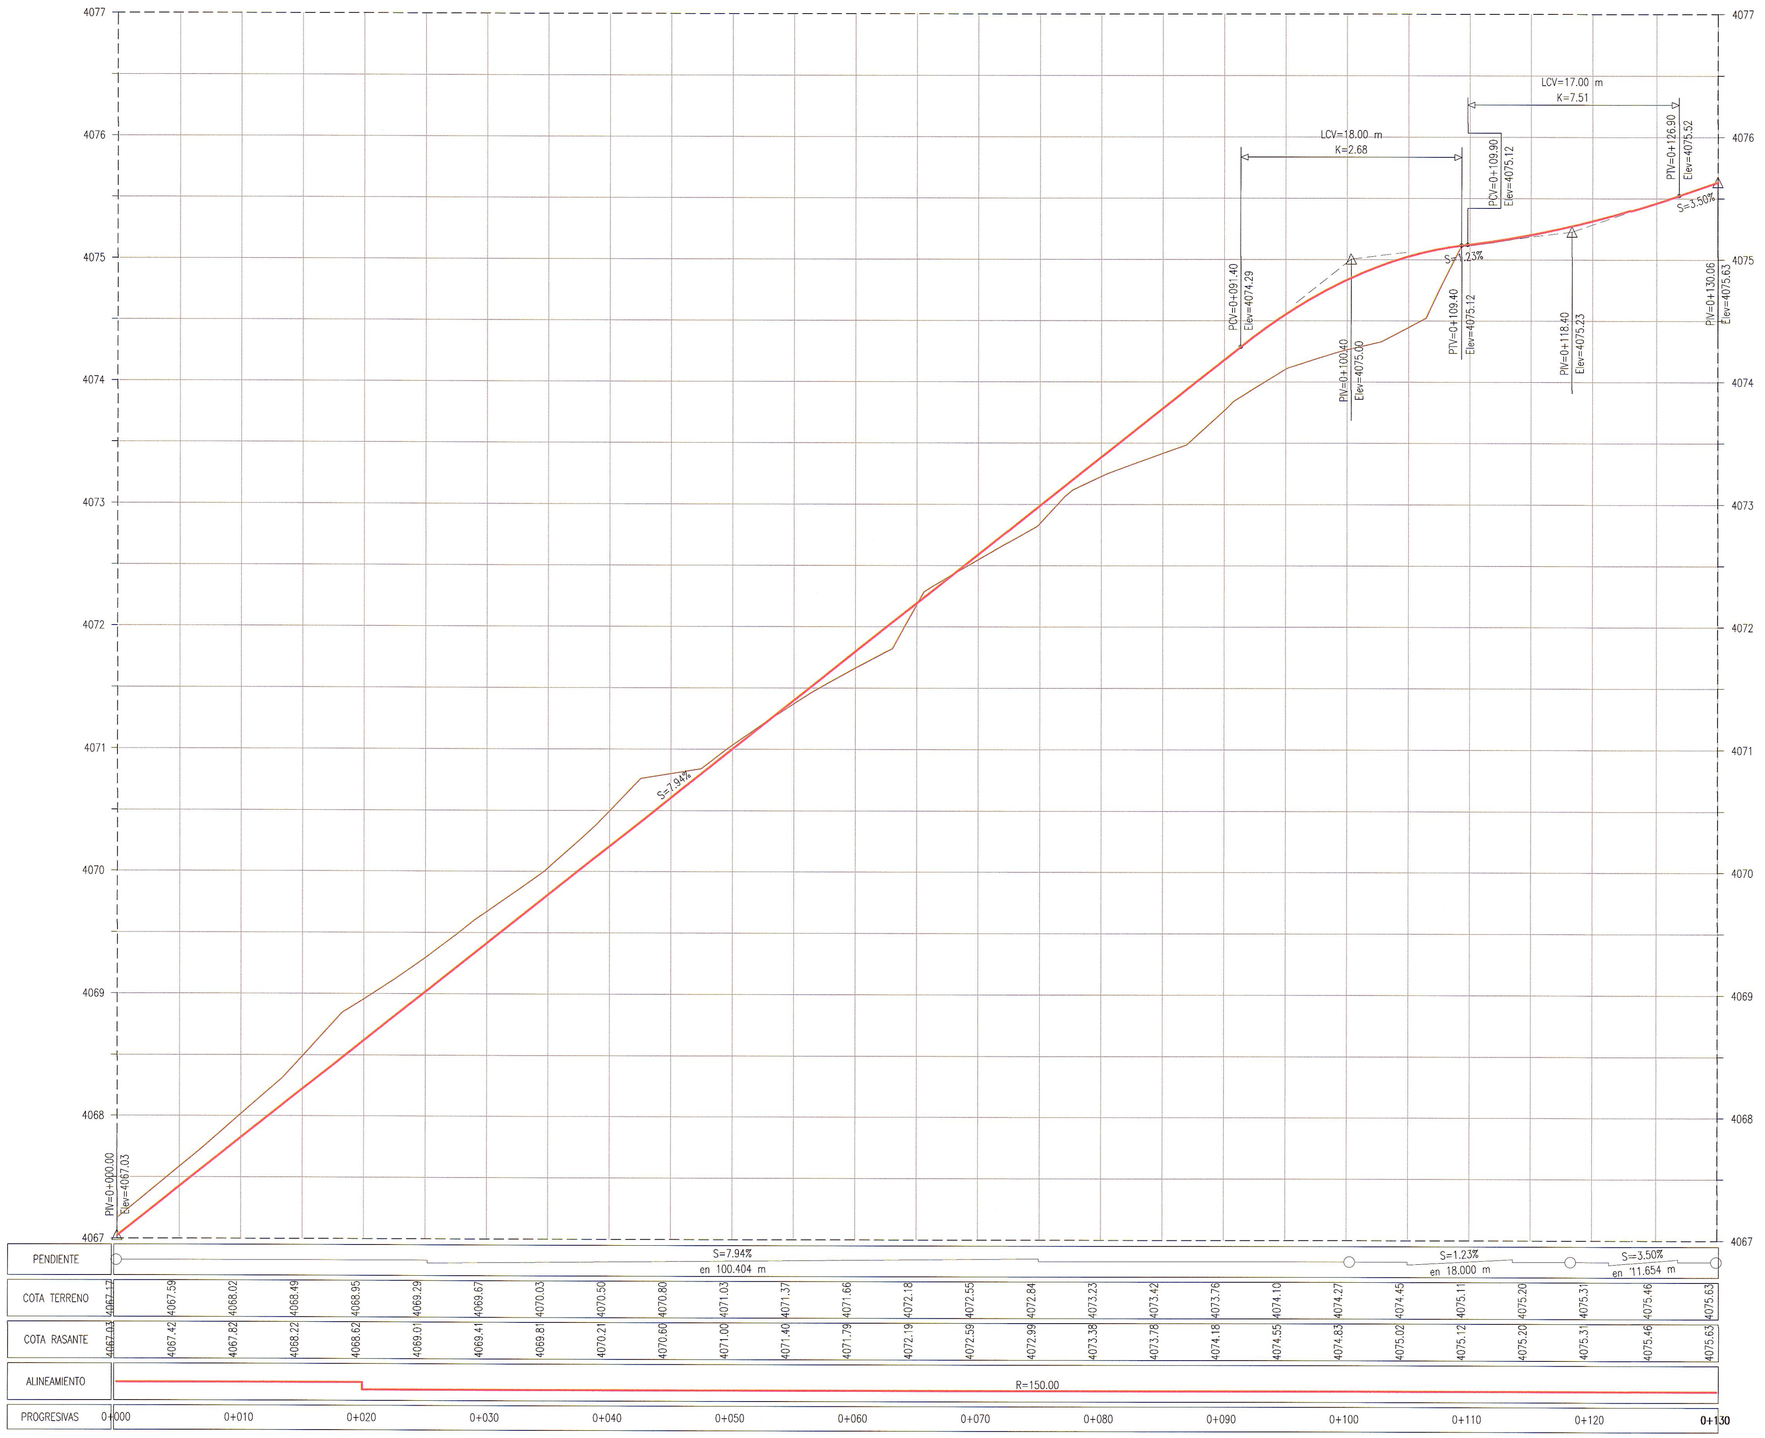

PERFIL LONGITUDINAL IZQUIERDO (INTERSECCIÓN TIPO "Y" 6+830)

ESC H 1:250 V 1:25

LEYENDA

PERFIL DE TERRENO

RASANTE PROYECTADA

Ing. Carlos Flores Velazquez
Especialista en Trazo, Topografía y Diseño Vial
CIP N° 109021

GMI S.A.
Ing. Rafael C. Herrera Pacheco, PMP
Jefe de Estudio
CIP 47624

NOTAS

1. LAS UNIDADES ESTAN REPRESENTADAS EN METROS

REVISIONES

REV.	FECHA	DESCRIPCIÓN	DIB.	DS.	JD	JP	GE	CLT
A	02.ENE.13	EMITIDO PARA CORDINACION INTERNA	LPB	CFV	CFV	MHM	APM	.
B	18.ENE.13	EMITIDO PARA APROBACION DEL CLIENTE	LPB	CFV	CFV	MHM	APM	.
0	10.ABR.13	EMITIDO PARA CONSTRUCCION	IFK	CFV	RGC	MHM	APM	.
1	24.ABR.13	EMITIDO PARA CONSTRUCCION	IFK	CFV	RGC	MHM	APM	.
.	.	.	.	.	.	.	.	.
.	.	.	.	.	.	.	.	.
.	.	.	.	.	.	.	.	.
.	.	.	.	.	.	.	.	.
.	.	.	.	.	.	.	.	.

REFERENCIAS

PLANO N°	REFERENCIA
.	.
.	.
.	.
.	.
.	.
.	.
.	.
.	.
.	.

MTC Ministerio de Transportes y Comunicaciones — PROVIAS NACIONAL

ASTALDI GyM — Consorcio Rio Mantaro — Kallpa Generación S.A.

NUMERO PLANO CLIENTE: .

DIBUJO: INGRID FLORES	FECHA APROB.: 10.ABR.13		
JEFE DISCIPLINA: RAUL GARCIA	FECHA APROB.: 10.ABR.13		
JEFE DE PROYECTO: MARTHA HERRERA	FECHA APROB.: 10.ABR.13		
GERENTE DE ESTUDIO: ALBERTO PONCE	FECHA APROB.: 10.ABR.13		
CLIENTE: .	FECHA APROB.: .		
COD. PROY. GMI No.: 181152	COD. PROY. CLIENTE No.: .		

PROPIETARIO: **MTC - PROVIAS NACIONAL**

PROYECTO: ESTUDIO DEFINITIVO PARA LA REHABILITACIÓN Y MEJORAMIENTO DE LA CARRETERA: DV IMPERIAL – PAMPAS

PLANO: INTERSECCIONES A NIVEL
DISEÑO GEOMÉTRICO – PERFIL LONGITUDINAL

ESCALA:	NUMERO PLANO	REV.
INDICADA	181152-100-2-9-04	1

CONFIDENCIAL
ESTE PLANO Y LA INFORMACION CONTENIDA EN EL, SON PROPIEDAD DE ...
SU USO Y REPRODUCCION SIN AUTORIZACION PREVIA, ESTAN PROHIBIDOS.

GMI
Paseo de La República 4667 7mo Piso
Lima 34, PERU Tel: 213-5600
www.gmisa.com.pe