LEYENDA

TERRENO NATURAL	C.R.= COTA DE RASANTE	A.C.= AREA DE CORTE
PROYECCION DE CORTE	C.T.= COTA DE TERRENO	A.R.= AREA DE RELLENO
PROYECCION DE RELLENO		

A.C.=6.54
A.R.=0.00

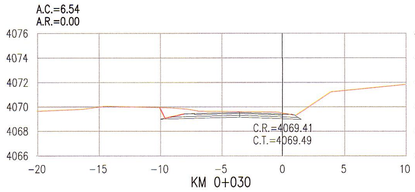

KM 0+030

A.C.=8.04
A.R.=0.00

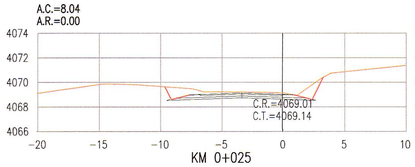

KM 0+025

A.C.=8.03
A.R.=0.00

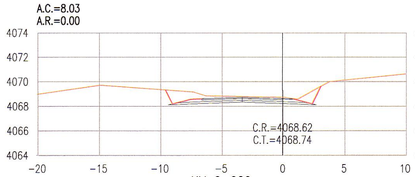

KM 0+020

A.C.=3.29
A.R.=0.00

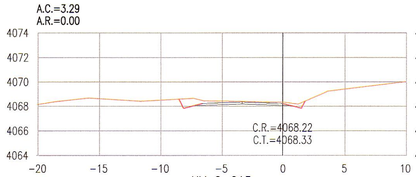

KM 0+015

A.C.=2.78
A.R.=0.00

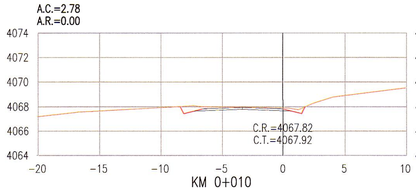

KM 0+010

A.C.=2.39
A.R.=0.00

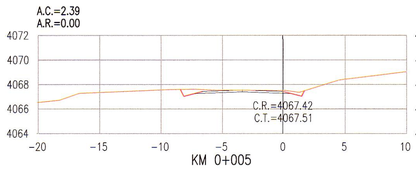

KM 0+005

A.C.=2.48
A.R.=0.00

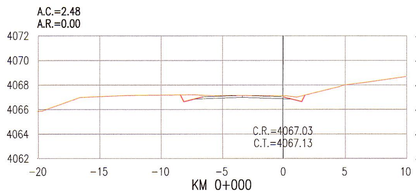

KM 0+000

A.C.=22.89
A.R.=1.25

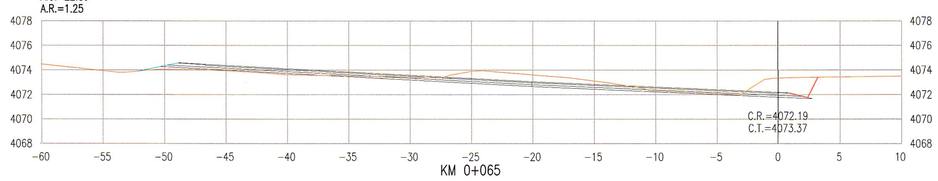

KM 0+065

A.C.=25.93
A.R.=0.00

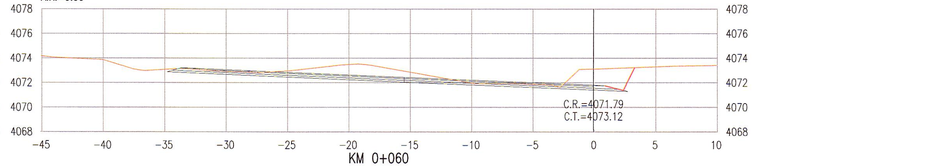

KM 0+060

A.C.=15.68
A.R.=0.01

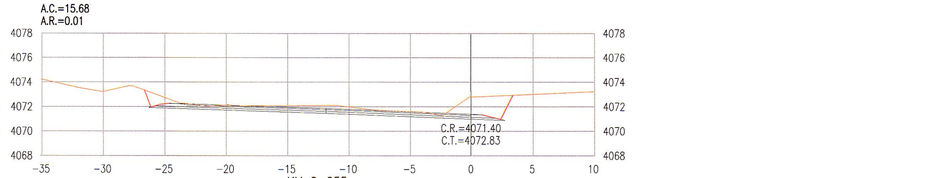

KM 0+055

A.C.=14.65
A.R.=0.00

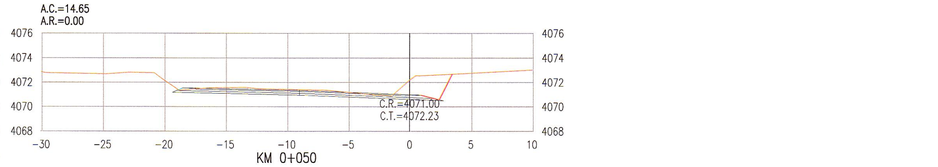

KM 0+050

A.C.=14.37
A.R.=0.00

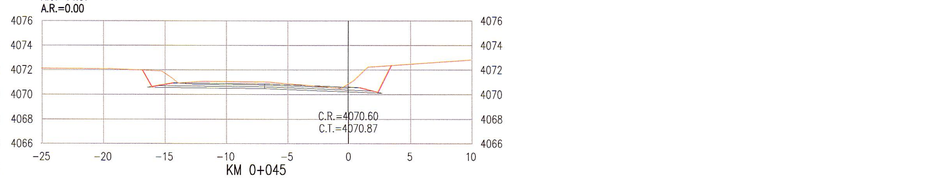

KM 0+045

A.C.=11.35
A.R.=0.00

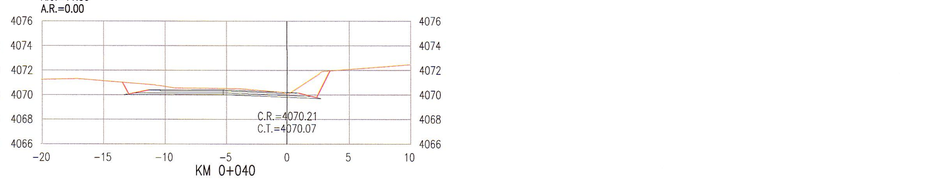

KM 0+040

A.C.=8.70
A.R.=0.00

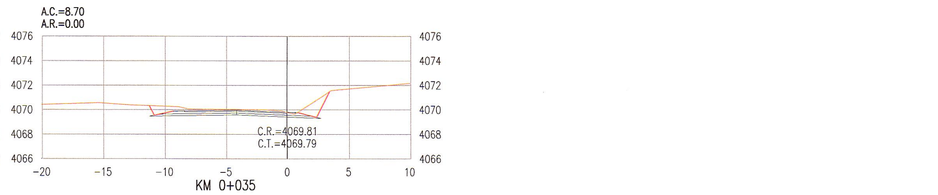

KM 0+035

A.C.=1.17
A.R.=0.00

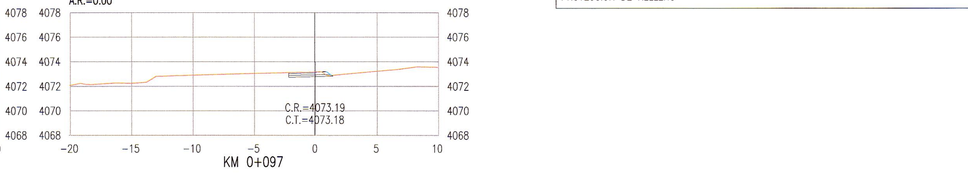

KM 0+097

A.C.=1.17
A.R.=0.04

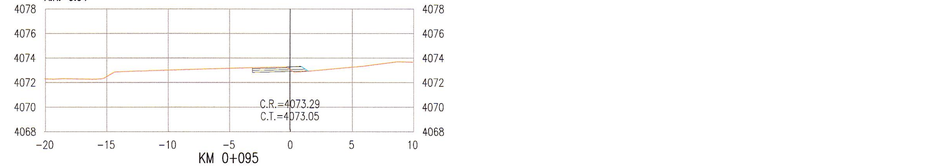

KM 0+095

A.C.=1.34
A.R.=0.73

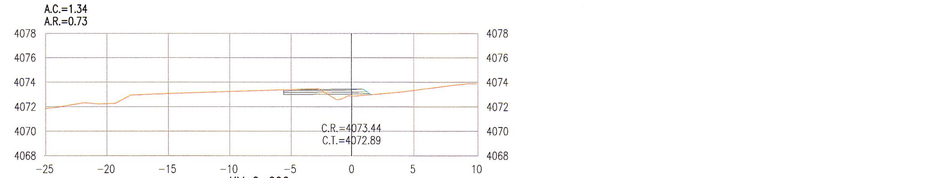

KM 0+090

A.C.=1.70
A.R.=2.11

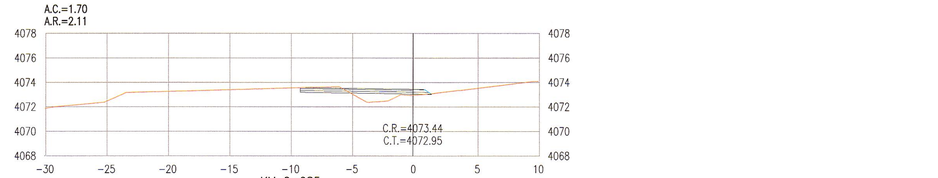

KM 0+085

A.C.=3.86
A.R.=4.09

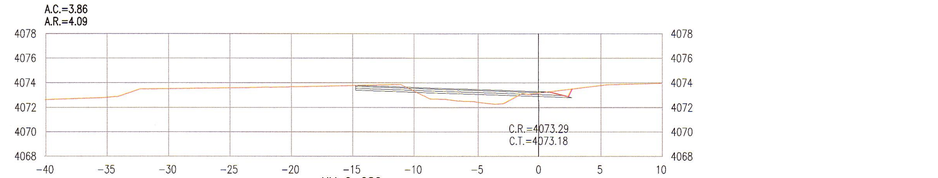

KM 0+080

A.C.=7.28
A.R.=5.29

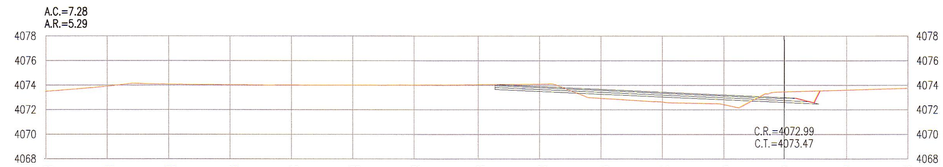

KM 0+075

A.C.=7.99
A.R.=5.56

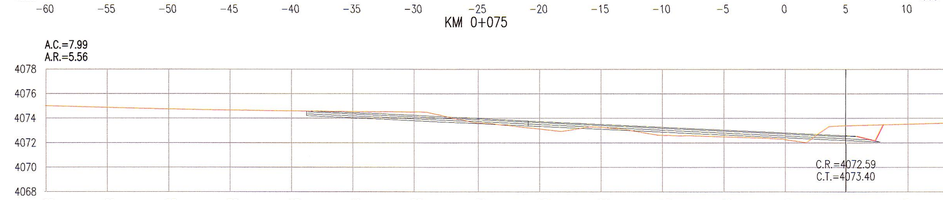

KM 0+070

Universidad de Piura
V°B°
UDP
C. PALACIOS
Piura - Nov. 2013

GMI S.A.
Ing. Carlos Alberto Palacios Hidalgo, PMP
Jefe de Estudio
CIP 47624

GMI S.A.
Ing. Carlos Flores Velazquez
Especialista en Trazo, Topografía y Diseño Vial
CIP N° 109021

NOTAS
1. LAS UNIDADES ESTAN REPRESENTADAS EN METROS

REVISIONES

REV.	FECHA	DESCRIPCIÓN	DIB.	DS.	JD	JP	GE	CLT
A	02.ENE.13	EMITIDO PARA CORDINACION INTERNA	LPB	CFV	CFV	MHM	APM	.
B	18.ENE.13	EMITIDO PARA APROBACION DEL CLIENTE	LPB	CFV	CFV	MHM	APM	.
0	10.ABR.13	EMITIDO PARA CONSTRUCCION	IFK	CFV	RGC	MHM	APM	.
1	24.ABR.13	EMITIDO PARA CONSTRUCCION	IFK	CFV	RGC	MHM	APM	.
.	.	.	.	.	.	.	.	.
.	.	.	.	.	.	.	.	.
.	.	.	.	.	.	.	.	.
.	.	.	.	.	.	.	.	.
.	.	.	.	.	.	.	.	.

REFERENCIAS

PLANO N°	REFERENCIA
.	.
.	.
.	.
.	.
.	.
.	.
.	.
.	.
.	.

MTC Ministerio de Transportes y Comunicaciones | PROVIAS NACIONAL

ASTALDI GyM
Consorcio Rio Mantaro
Kallpa GENERACIÓN S.A.

NUMERO PLANO CLIENTE
.

DIBUJO INGRID FLORES	FECHA APROB. 10.ABR.13	PROPIETARIO	MTC - PROVIAS NACIONAL
JEFE DISCIPLINA RAUL GARCIA	FECHA APROB. 10.ABR.13	PROYECTO	ESTUDIO DEFINITIVO PARA LA REHABILITACIÓN Y MEJORAMIENTO DE LA CARRETERA: DV IMPERIAL – PAMPAS
JEFE DE PROYECTO MARTHA HERRERA	FECHA APROB. 10.ABR.13		
GERENTE DE ESTUDIO ALBERTO PONCE	FECHA APROB. 10.ABR.13	PLANO	INTERSECCIONES A NIVEL DISEÑO GEOMETRICO SECCIONES INTERSECCIÓN TIPO "Y" 6+830
CLIENTE .	FECHA APROB. .		
COD. PROY. GMI No. 181152	COD. PROY. CLIENTE No. .	ESCALA 1:250	NUMERO PLANO 181152-100-2-9-06 / REV. 1

CONFIDENCIAL
ESTE PLANO Y LA INFORMACION CONTENIDA EN EL, SON PROPIEDAD DE
...
SU USO Y REPRODUCCION SIN AUTORIZACION PREVIA, ESTAN PROHIBIDOS.

GMI

Paseo de La República 4667 7mo Piso
Lima 34, PERU Tel: 213-5600
www.gmisa.com.pe