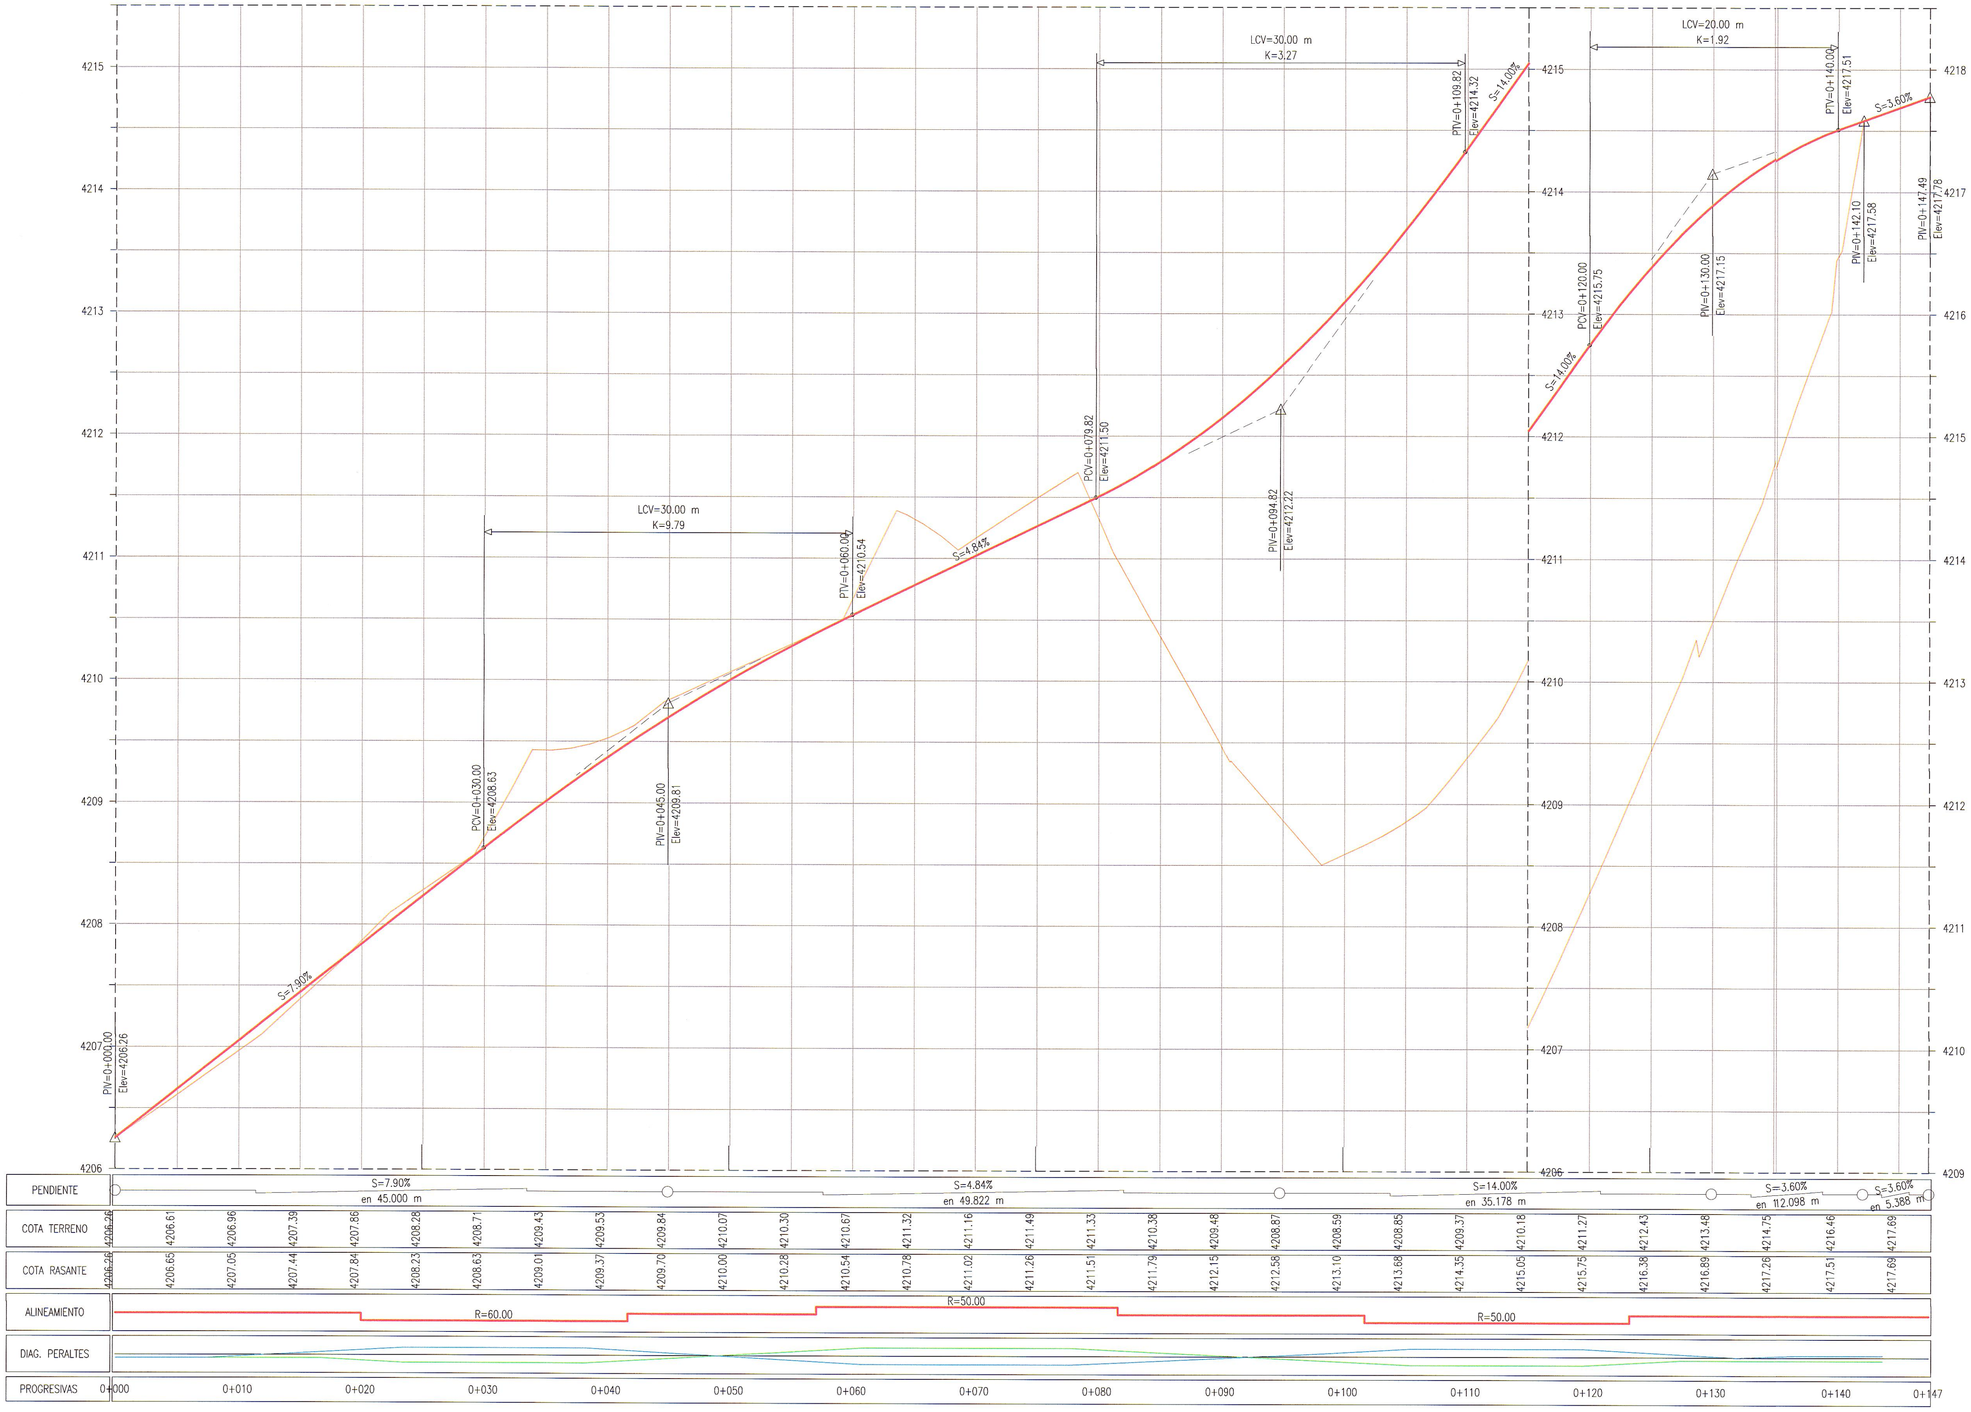


## PERFIL LONGITUDINAL (INTERSECCIÓN TIPO "T" 21+350)

ESC H 1:250 V 1:25

LEYENDA

PERFIL DE TERRENO

RASANTE PROYECTADA

GMI S.A.
Ing. Hernán Mora Meléndez, CIP
Jefe de Estudio
CIP 47024

GMI S.A.
Ing. Carlos Flores Velazque
Especialista en Trazo, Topografía y Diseño Vial
CIP N° 109021

NOTAS

1. LAS UNIDADES ESTAN REPRESENTADAS EN METROS

REVISIONES

| REV. | FECHA | DESCRIPCIÓN | DIB. | DS. | JD | JP | GE | CLT |
|---|---|---|---|---|---|---|---|---|
| A | 02.ENE.13 | EMITIDO PARA CORDINACION INTERNA | LPB | CFV | CFV | MHM | APM | . |
| B | 18.ENE.13 | EMITIDO PARA APROBACION DEL CLIENTE | LPB | CFV | CFV | MHM | APM | . |
| 0 | 10.ABR.13 | EMITIDO PARA CONSTRUCCION | IFK | CFV | RGC | MHM | APM | . |
| 1 | 24.ABR.13 | EMITIDO PARA CONSTRUCCION | IFK | CFV | RGC | MHM | APM | . |
| . | . | . | . | . | . | . | . | . |
| . | . | . | . | . | . | . | . | . |
| . | . | . | . | . | . | . | . | . |
| . | . | . | . | . | . | . | . | . |

REFERENCIAS

| PLANO N° | REFERENCIA |
|---|---|
| . | . |
| . | . |
| . | . |
| . | . |
| . | . |
| . | . |
| . | . |
| . | . |

MTC Ministerio de Transportes y Comunicaciones — PROVIAS NACIONAL

ASTALDI GyM — Consorcio Rio Mantaro

Kallpa GENERACIÓN S.A.

NUMERO PLANO CLIENTE .

| | | | |
|---|---|---|---|
| DIBUJO | INGRID FLORES | FECHA APROB. | 10.ABR.13 |
| JEFE DISCIPLINA | RAUL GARCIA | FECHA APROB. | 10.ABR.13 |
| JEFE DE PROYECTO | MARTHA HERRERA | FECHA APROB. | 10.ABR.13 |
| GERENTE DE ESTUDIO | ALBERTO PONCE | FECHA APROB. | 10.ABR.13 |
| CLIENTE | . | FECHA APROB. | . |
| COD. PROY. GMI No. | 181152 | COD. PROY. CLIENTE No. | . |

PROPIETARIO: MTC - PROVIAS NACIONAL

PROYECTO: ESTUDIO DEFINITIVO PARA LA REHABILITACIÓN Y MEJORAMIENTO DE LA CARRETERA: DV IMPERIAL - PAMPAS

PLANO: INTERSECCIONES A NIVEL
DISEÑO GEOMÉTRICO - PERFIL LONGITUDINAL

| ESCALA | NUMERO PLANO | REV. |
|---|---|---|
| INDICADA | 181152-100-2-9-14 | 1 |

CONFIDENCIAL
ESTE PLANO Y LA INFORMACION CONTENIDA EN EL, SON PROPIEDAD DE ...
SU USO Y REPRODUCCION SIN AUTORIZACION PREVIA, ESTAN PROHIBIDOS.

GMI
Paseo de La República 4667 7mo Piso
Lima 34, PERU Tel: 213-5600
www.gmisa.com.pe