LEYENDA

TERRENO NATURAL	C.R.= COTA DE RASANTE	A.C.= AREA DE CORTE
PROYECCION DE CORTE	C.T.= COTA DE TERRENO	A.R.= AREA DE RELLENO
PROYECCION DE RELLENO		

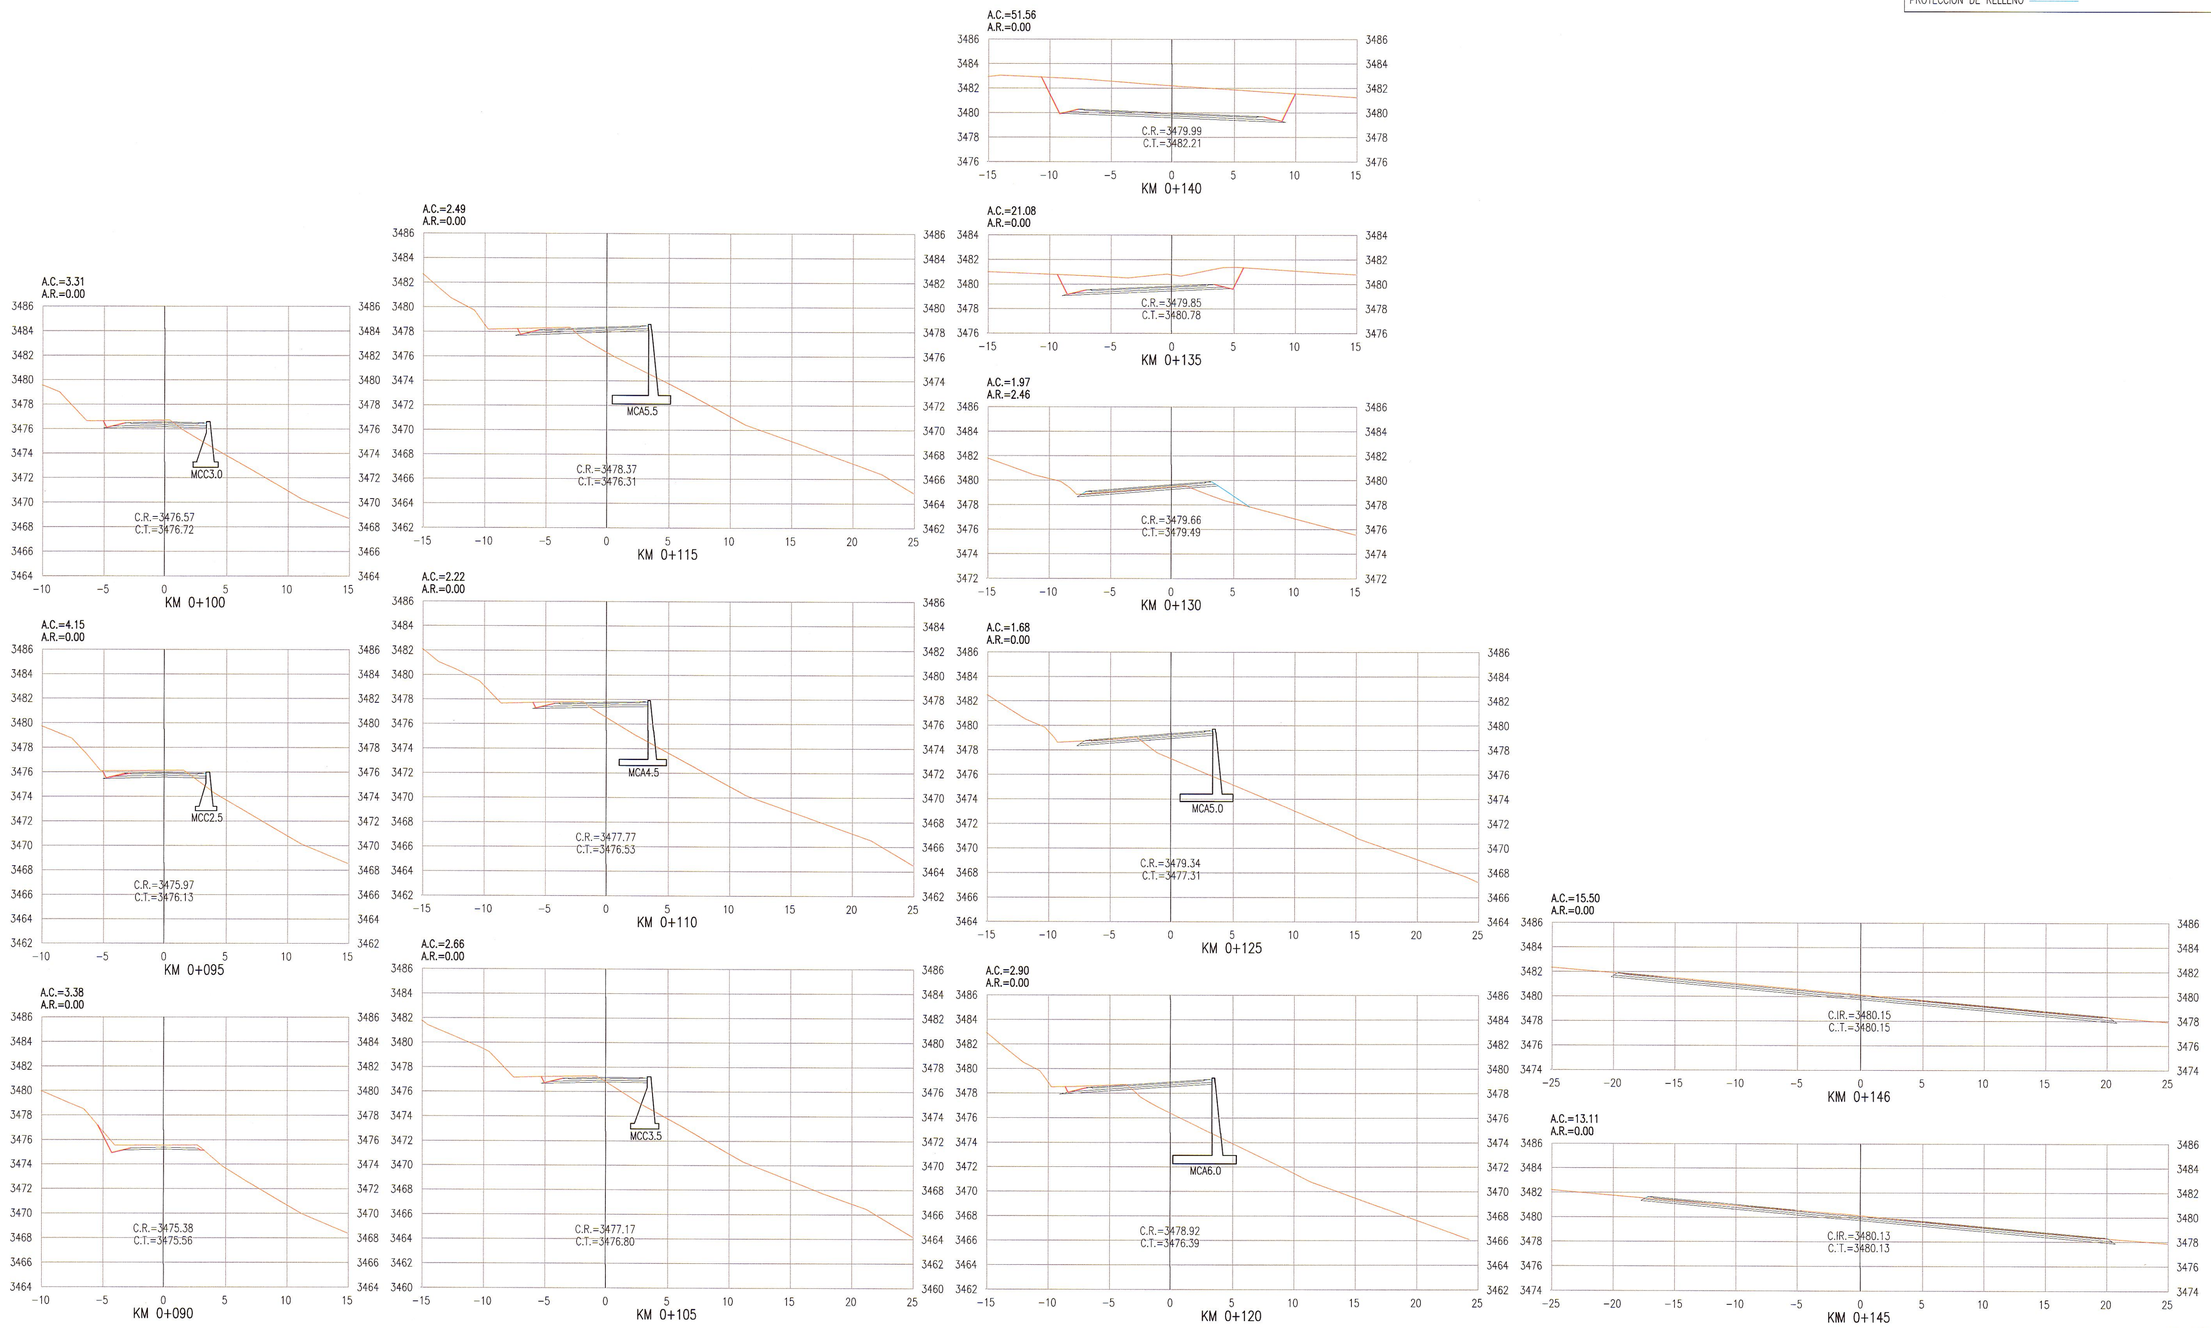

GMI S.A.
Ing. Carlos Flores Velazque
Especialista en Trazo, Topografía y Diseño Vial
CIP N° 109021

GMI S.A.
Jefe de Estudio
CIP 47624

NOTAS

1. LAS UNIDADES ESTAN REPRESENTADAS EN METROS

REVISIONES

REV.	FECHA	DESCRIPCIÓN	DIB.	DS.	JD	JP	GE	CLT
A	02.ENE.13	EMITIDO PARA CORDINACION INTERNA	LPB	CFV	CFV	MHM	APM	.
B	18.ENE.13	EMITIDO PARA APROBACION DEL CLIENTE	LPB	CFV	CFV	MHM	APM	.
0	10.ABR.13	EMITIDO PARA CONSTRUCCION	IFK	CFV	RGC	MHM	APM	.
1	24.ABR.13	EMITIDO PARA CONSTRUCCION	IFK	CFV	RGC	MHM	APM	.
.	.	.	.	.	.	.	.	.
.	.	.	.	.	.	.	.	.
.	.	.	.	.	.	.	.	.
.	.	.	.	.	.	.	.	.
.	.	.	.	.	.	.	.	.

REFERENCIAS

PLANO N°	REFERENCIA
.	.
.	.
.	.
.	.
.	.
.	.
.	.
.	.
.	.

MTC Ministerio de Transportes y Comunicaciones — PROVIAS NACIONAL

ASTALDI GyM — Consorcio Rio Mantaro — Kallpa Generación S.A.

NUMERO PLANO CLIENTE: .

DIBUJO: INGRID FLORES	FECHA APROB.: 10.ABR.13		
JEFE DISCIPLINA: RAUL GARCIA	FECHA APROB.: 10.ABR.13		
JEFE DE PROYECTO: MARTHA HERRERA	FECHA APROB.: 10.ABR.13		
GERENTE DE ESTUDIO: ALBERTO PONCE	FECHA APROB.: 10.ABR.13		
CLIENTE: .	FECHA APROB.: .		
COD. PROY. GMI No.: 181152	COD. PROY. CLIENTE No.: .		

PROPIETARIO: **MTC - PROVIAS NACIONAL**

PROYECTO: ESTUDIO DEFINITIVO PARA LA REHABILITACIÓN Y MEJORAMIENTO DE LA CARRETERA: DV IMPERIAL – PAMPAS

PLANO: INTERSECCIONES A NIVEL DISEÑO GEOMETRICO SECCIONES INTERSECCIÓN TIPO "T" 32+065

ESCALA: 1::250 | NUMERO PLANO: 181152-100-2-9-20 | REV.: 1

CONFIDENCIAL
ESTE PLANO Y LA INFORMACION CONTENIDA EN EL, SON PROPIEDAD DE GMI
SU USO Y REPRODUCCION SIN AUTORIZACION PREVIA, ESTAN PROHIBIDOS.

GMI
Paseo de La República 4667 7mo Piso
Lima 34, PERU Tel: 213-5600
www.gmisa.com.pe