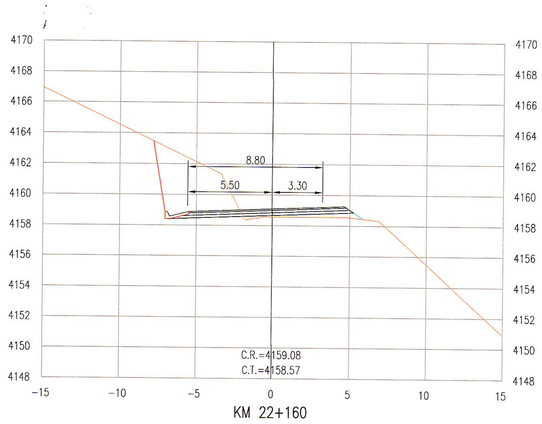

KM 22+160

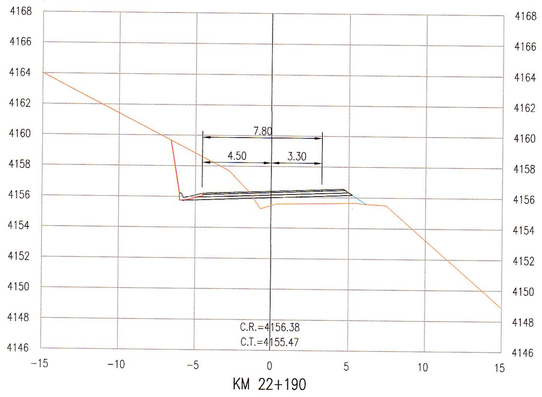

KM 22+190

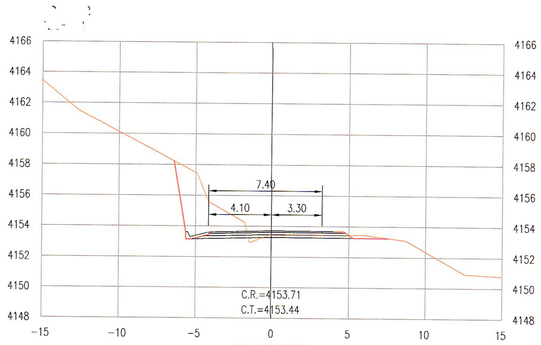

KM 22+220

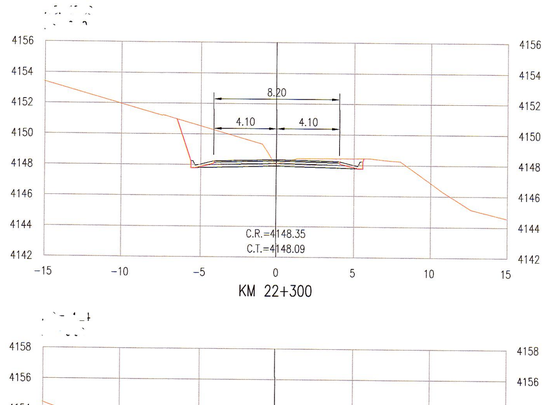

KM 22+300

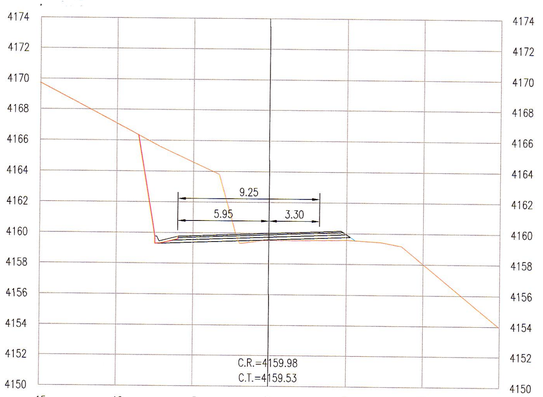

KM 22+150

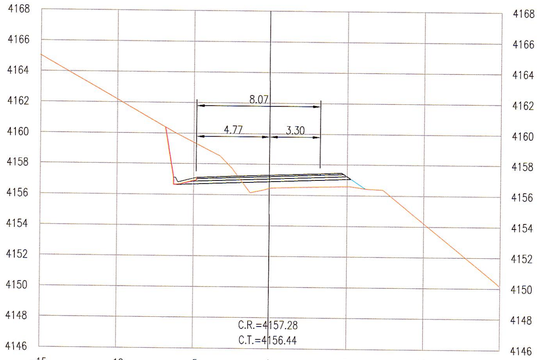

KM 22+180

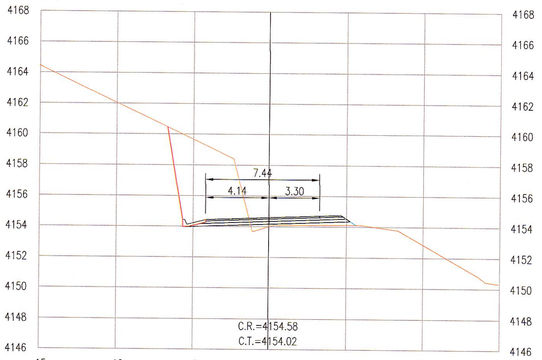

KM 22+210

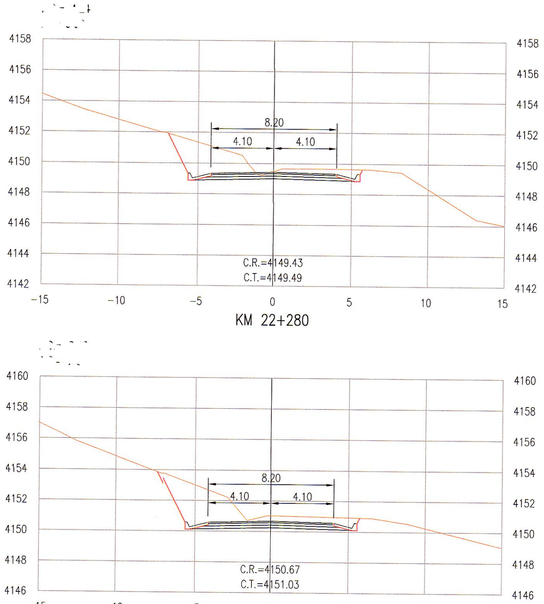

KM 22+280

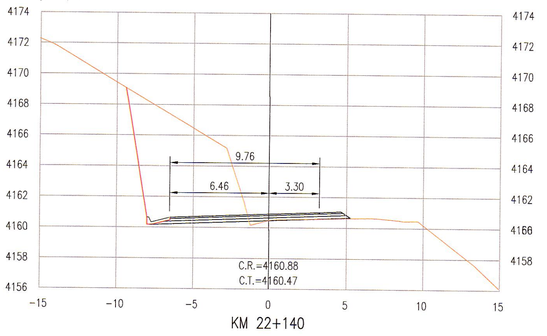

KM 22+140

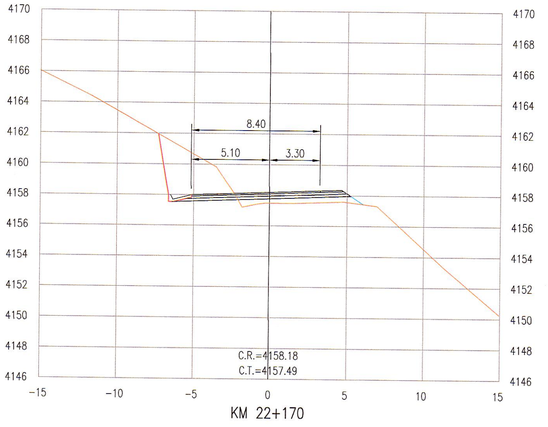

KM 22+170

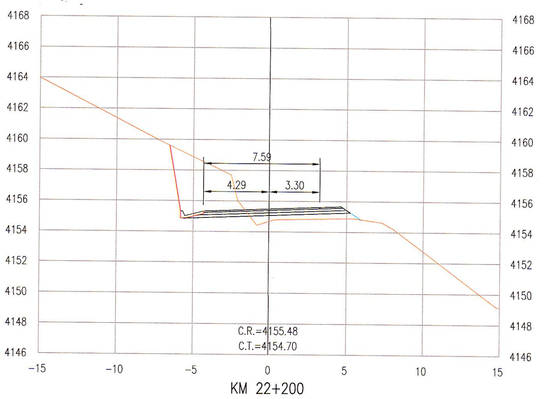

KM 22+200

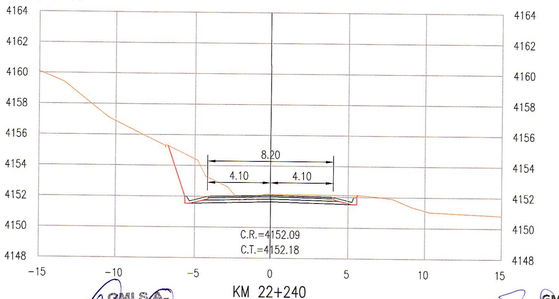

KM 22+260

KM 22+240

GMI S.A.
Ing. Carlos Flores Velazque
Jefe de Estudio
CIP 471024

GMI S.A.
Ing. Carlos Flores Velazque
Especialista en Trazo, Topografía y Diseño V/A
CIP N° 109021

NOTAS

REVISIONES	REV.	FECHA	DESCRIPCIÓN	DIB.	DS.	JD	JP	GE	CLT
	A	02.ENE.13	EMITIDO PARA CORDINACION INTERNA	WPA	CFV	CFV	MHM	APM	.
	B	22.MAR.13	EMITIDO PARA APROBACION DEL CLIENTE	WPA	CFV	CFV	MHM	APM	.
	0	03.JUL.13	EMITIDO PARA CONSTRUCCION	WPA	CFV	RGC	MHM	APM	.
	.	.	.	.	.	.	.	.	.
	.	.	.	.	.	.	.	.	.
	.	.	.	.	.	.	.	.	.
	.	.	.	.	.	.	.	.	.
	.	.	.	.	.	.	.	.	.
	.	.	.	.	.	.	.	.	.

REFERENCIAS	PLANO N°	REFERENCIA
	.	.
	.	.
	.	.
	.	.
	.	.
	.	.
	.	.
	.	.

MTC Ministerio de Transportes y Comunicaciones — PROVIAS NACIONAL

ASTALDI GyM
Consorcio Rio Mantaro
Kallpa Generación S.A.

NUMERO PLANO CLIENTE .

DIBUJO	WILFREDO PAUCAR	FECHA APROB.	03.JUL.13
JEFE DISCIPLINA	RAUL GARCIA	FECHA APROB.	03.JUL.13
JEFE DE PROYECTO	MARTHA HERRERA	FECHA APROB.	03.JUL.13
GERENTE DE ESTUDIO	ALBERTO PONCE	FECHA APROB.	03.JUL.13
CLIENTE	MTC	FECHA APROB.	.
COD. PROY. GMI No.	181152	COD. PROY. CLIENTE No.	.

PROPIETARIO: MTC - PROVIAS NACIONAL

PROYECTO: ESTUDIO DEFINITIVO PARA LA REHABILITACIÓN Y MEJORAMIENTO DE LA CARRETERA: DV IMPERIAL – PAMPAS

PLANO: SECCIONES TRANSVERSALES – CARRIL DE ASCENSO KM 22+140 AL KM 22+300

ESCALA: 1:200 | NUMERO PLANO: 181152-100-2-10-08 | REV.: 0

CONFIDENCIAL
ESTE PLANO Y LA INFORMACION CONTENIDA EN EL, SON PROPIEDAD DE MTC – PROVIAS NACIONAL. SU USO Y REPRODUCCION SIN AUTORIZACION PREVIA, ESTAN PROHIBIDOS.

GMI
Paseo de La República 4667 7mo Piso
Lima 34, PERU Tel: 213-5600
www.gmiso.com.pe