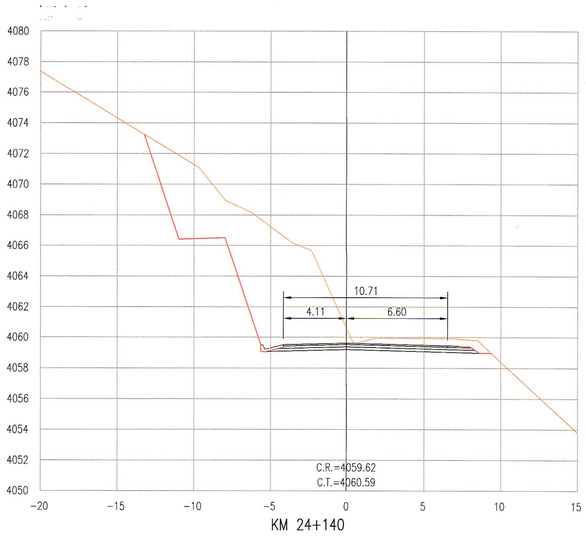

KM 24+140

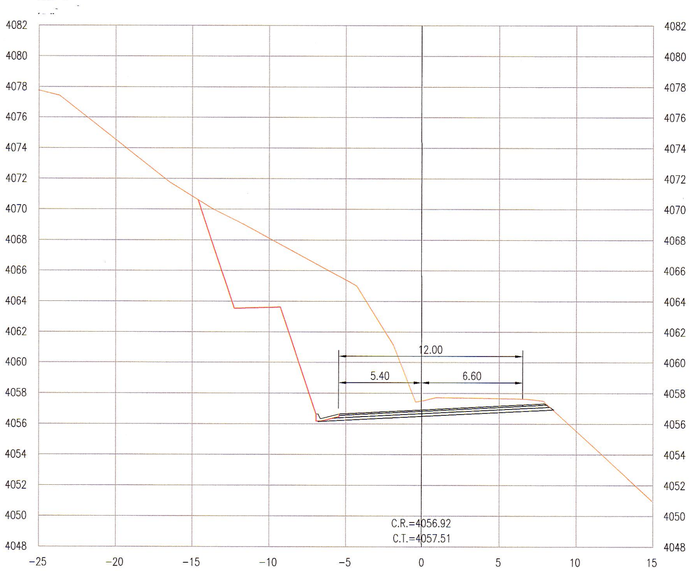

KM 24+170

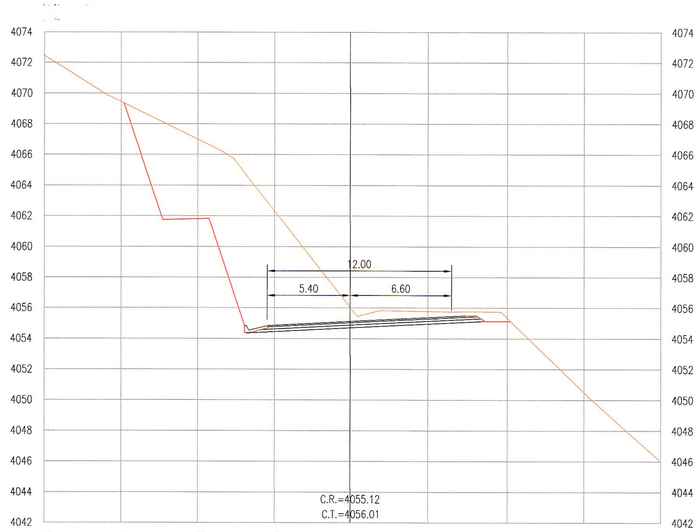

KM 24+190

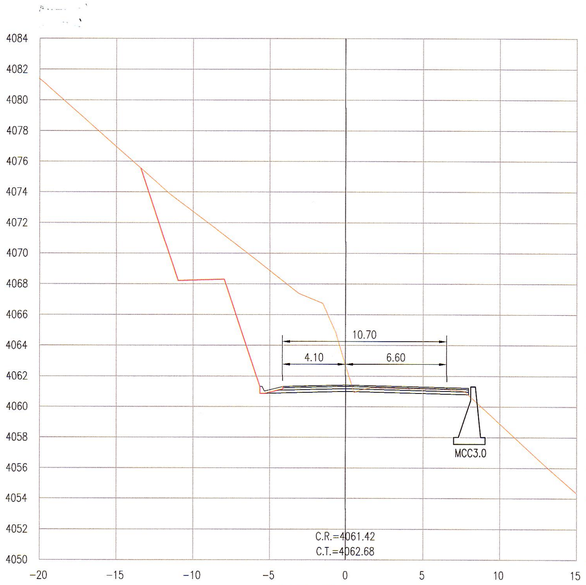

KM 24+120

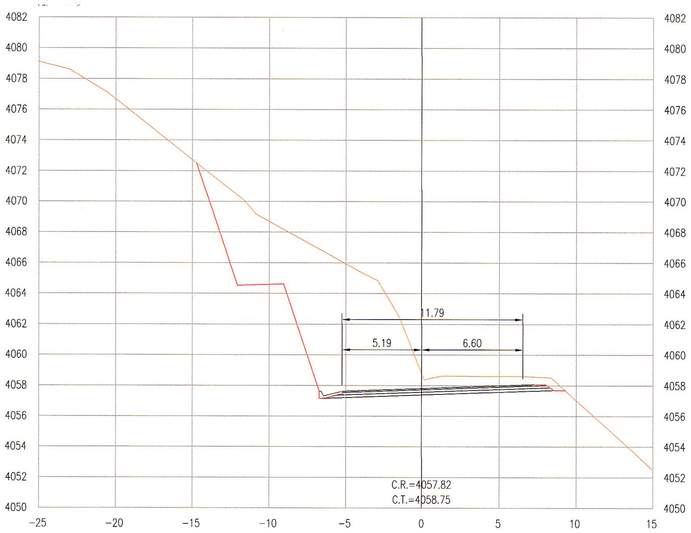

KM 24+160

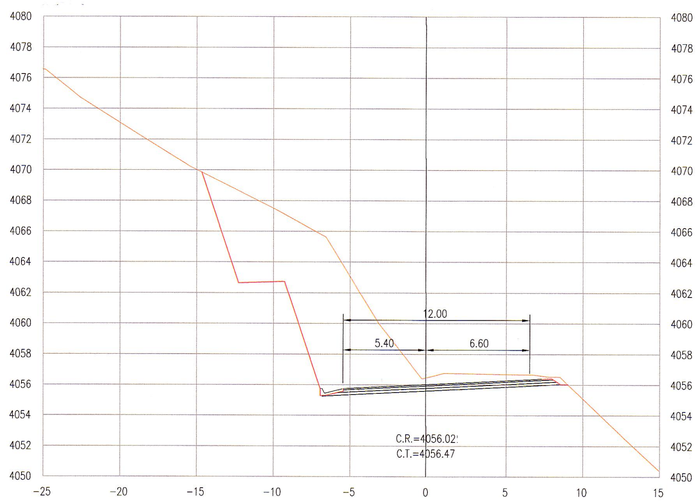

KM 24+180

GMI S.A.
Ing. C. Herrera Montenegro, PMP
Jefe de Estudio
CIP N° 47024

GMI S.A.
Ing. Carlos Flores Velazque
Especialista en Trazo, Topografia y Diseño Vial
CIP N° 103021

NOTAS

REVISIONES

REV.	FECHA	DESCRIPCIÓN	DIB.	DS.	JD	JP	GE	CLT
A	02.ENE.13	EMITIDO PARA CORDINACION INTERNA	WPA	CFV	CFV	MHM	APM	.
B	22.MAR.13	EMITIDO PARA APROBACION DEL CLIENTE	WPA	CFV	CFV	MHM	APM	.
0	03.JUL.13	EMITIDO PARA CONSTRUCCION	WPA	CFV	RGC	MHM	APM	.
.	.	.	.	.	.	.	.	.
.	.	.	.	.	.	.	.	.
.	.	.	.	.	.	.	.	.
.	.	.	.	.	.	.	.	.
.	.	.	.	.	.	.	.	.
.	.	.	.	.	.	.	.	.

REFERENCIAS

PLANO N°	REFERENCIA
.	.
.	.
.	.
.	.
.	.
.	.
.	.
.	.
.	.

MTC PROVIAS NACIONAL — Ministerio de Transportes y Comunicaciones

ASTALDI GyM
Consorcio Rio Mantaro
Kallpa GENERACIÓN S.A.

NUMERO PLANO CLIENTE
.

DIBUJO: WILFREDO PAUCAR	FECHA APROB.: 03.JUL.13	
JEFE DISCIPLINA: RAUL GARCIA	FECHA APROB.: 03.JUL.13	
JEFE DE PROYECTO: MARTHA HERRERA	FECHA APROB.: 03.JUL.13	
GERENTE DE ESTUDIO: ALBERTO PONCE	FECHA APROB.: 03.JUL.13	
CLIENTE: MTC	FECHA APROB.: .	
COD. PROY. GMI No.: 181152	COD. PROY. CLIENTE No.: .	

PROPIETARIO: **MTC - PROVIAS NACIONAL**

PROYECTO: ESTUDIO DEFINITIVO PARA LA REHABILITACIÓN Y MEJORAMIENTO DE LA CARRETERA: DV IMPERIAL – PAMPAS

PLANO: SECCIONES TRANSVERSALES – CARRIL DE ASCENSO KM 24+120 AL KM 24+190

ESCALA: 1:200 | NUMERO PLANO: 181152–100–2–10–14 | REV.: 0

CONFIDENCIAL
ESTE PLANO Y LA INFORMACION CONTENIDA EN EL, SON PROPIEDAD DE MTC – PROVIAS NACIONAL. SU USO Y REPRODUCCION SIN AUTORIZACION PREVIA, ESTAN PROHIBIDOS.

GMI

Paseo de La República 4667 7mo Piso
Lima 34, PERU Tel: 213-5600
www.gmisa.com.pe