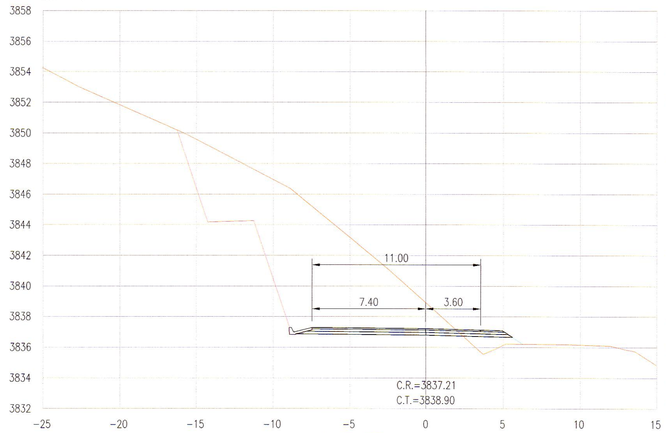

KM 27+360

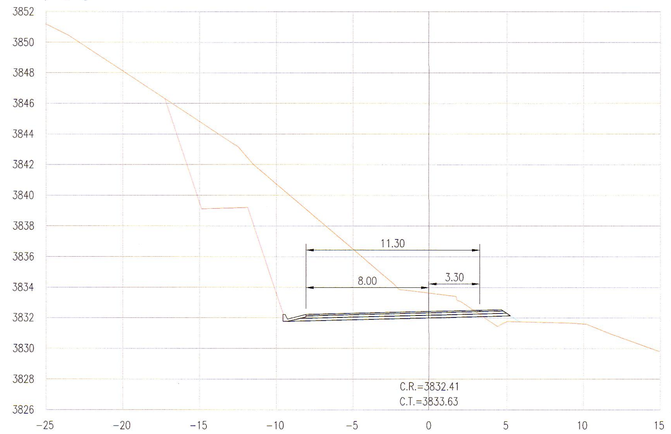

KM 27+410

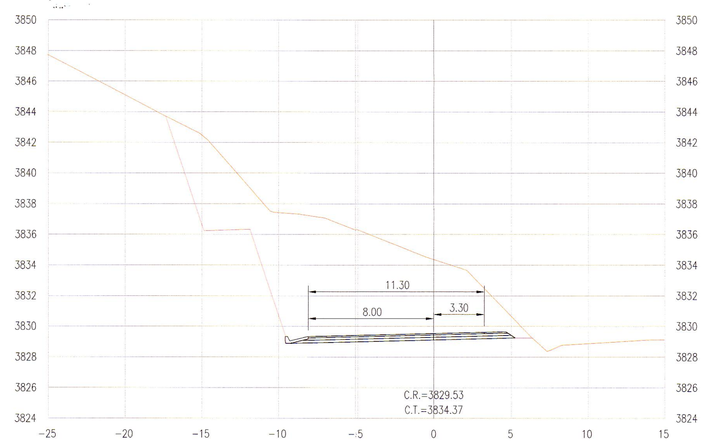

KM 27+440

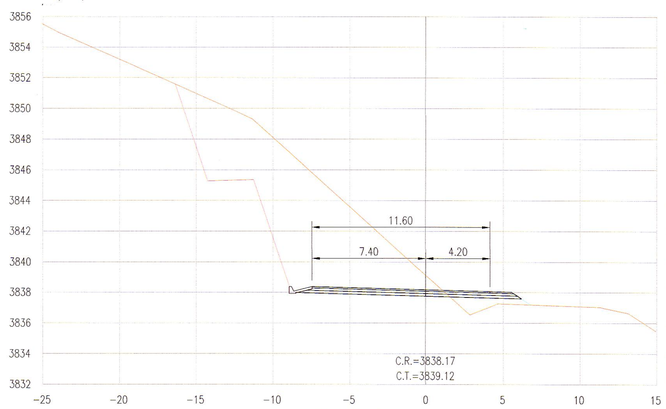

KM 27+350

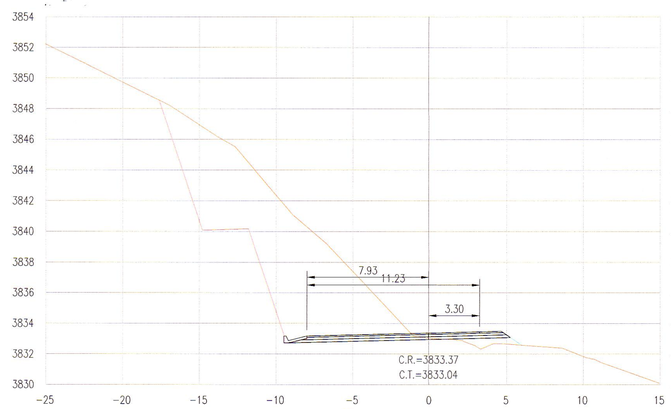

KM 27+400

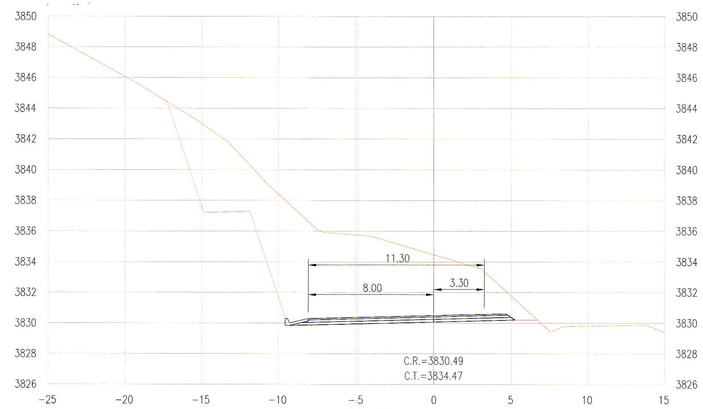

KM 27+430

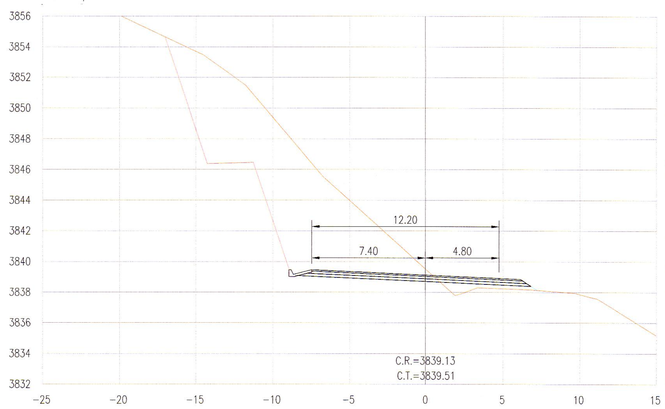

KM 27+340

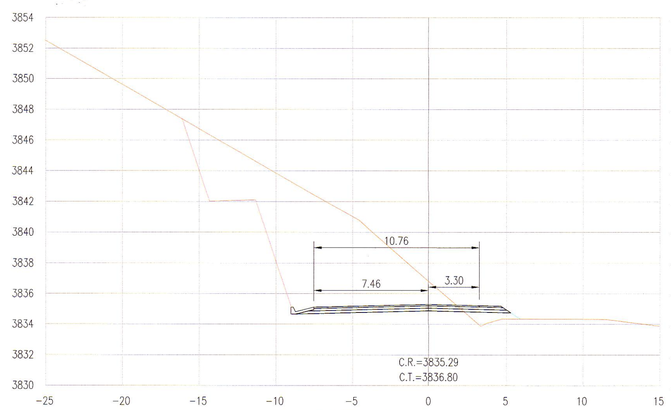

KM 27+380

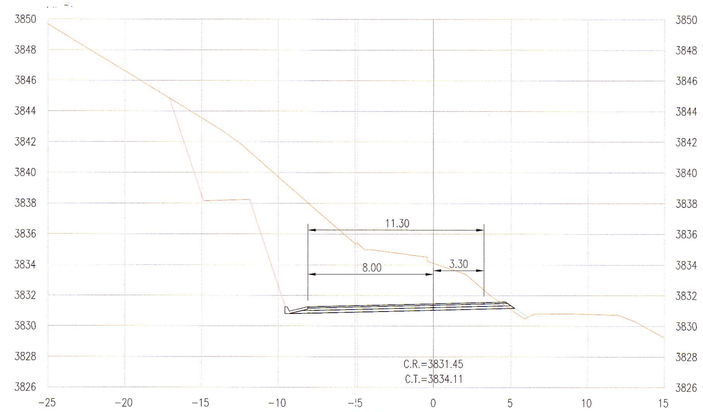

KM 27+420

GMI S.A.
Ing. Carlos C. Herrera Mattellagre, PMP
Jefe de Estudio
CIP 47024

GMI S.A.
Ing. Carlos Flores Velazque
Especialista en Trazo, Topografía y Diseño Vial
CIP N° 109021

NOTAS

REVISIONES

REV.	FECHA	DESCRIPCIÓN	DIB.	DS.	JD	JP	GE	CLT
A	02.ENE.13	EMITIDO PARA CORDINACION INTERNA	WPA	CFV	CFV	MHM	APM	.
B	22.MAR.13	EMITIDO PARA APROBACION DEL CLIENTE	WPA	CFV	CFV	MHM	APM	.
0	03.JUL.13	EMITIDO PARA CONSTRUCCIÓN	WPA	CFV	RGC	MHM	APM	.
.	.	.	.	.	.	.	.	.
.	.	.	.	.	.	.	.	.
.	.	.	.	.	.	.	.	.
.	.	.	.	.	.	.	.	.
.	.	.	.	.	.	.	.	.
.	.	.	.	.	.	.	.	.
.	.	.	.	.	.	.	.	.

REFERENCIAS

PLANO N°	REFERENCIA
.	.
.	.
.	.
.	.
.	.
.	.
.	.
.	.
.	.
.	.

MTC Ministerio de Transportes y Comunicaciones | PROVIAS NACIONAL

ASTALDI GyM
Consorcio Rio Mantaro
Kallpa GENERACIÓN S.A.

NUMERO PLANO CLIENTE
.

DIBUJO: WILFREDO PAUCAR	FECHA APROB.: 03.JUL.13	PROPIETARIO: **MTC - PROVIAS NACIONAL**	
JEFE DISCIPLINA: RAUL GARCIA	FECHA APROB.: 03.JUL.13	PROYECTO: ESTUDIO DEFINITIVO PARA LA REHABILITACIÓN Y MEJORAMIENTO DE LA CARRETERA: DV IMPERIAL – PAMPAS	
JEFE DE PROYECTO: MARTHA HERRERA	FECHA APROB.: 03.JUL.13		
GERENTE DE ESTUDIO: ALBERTO PONCE	FECHA APROB.: 03.JUL.13	PLANO: SECCIONES TRANSVERSALES – CARRIL DE ASCENSO KM 27+340 AL KM 27+440	
CLIENTE: MTC	FECHA APROB.: .		
COD. PROY. GMI No.: 181152	COD. PROY. CLIENTE No.: .	ESCALA: 1:200	NUMERO PLANO: 181152–100–2–10–32 / REV.: 0

CONFIDENCIAL
ESTE PLANO Y LA INFORMACION CONTENIDA EN EL, SON PROPIEDAD DE MTC – PROVIAS NACIONAL. SU USO Y REPRODUCCION SIN AUTORIZACION PREVIA, ESTAN PROHIBIDOS.

GMI
Paseo de La República 4667 7mo Piso
Lima 34, PERU Tel: 213–5600
www.gmiso.com.pe