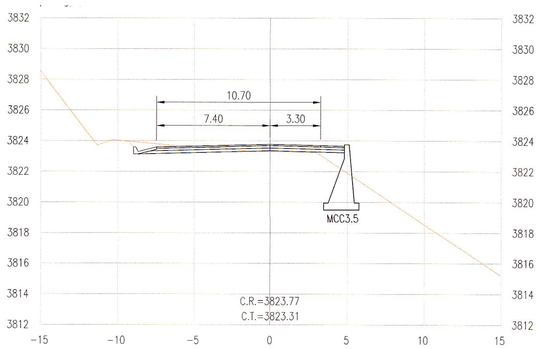

KM 27+500

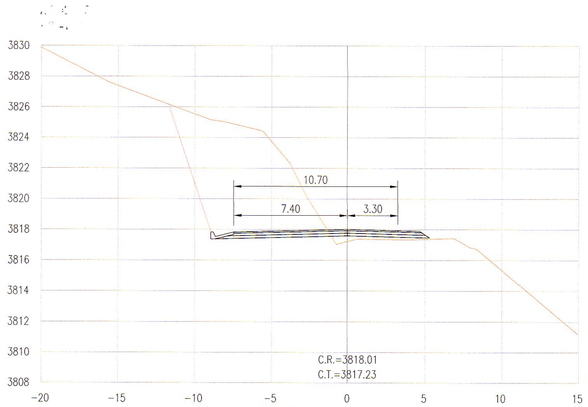

KM 27+560

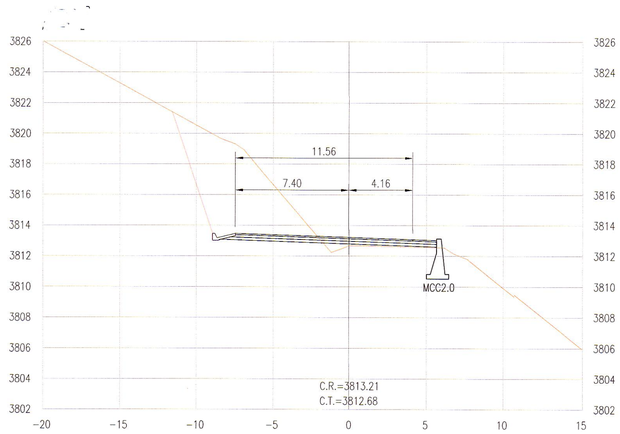

KM 27+610

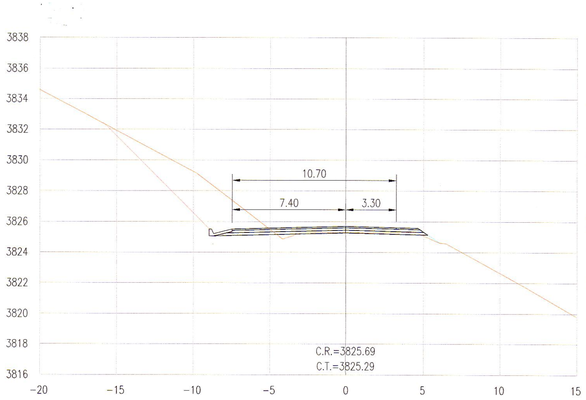

KM 27+480

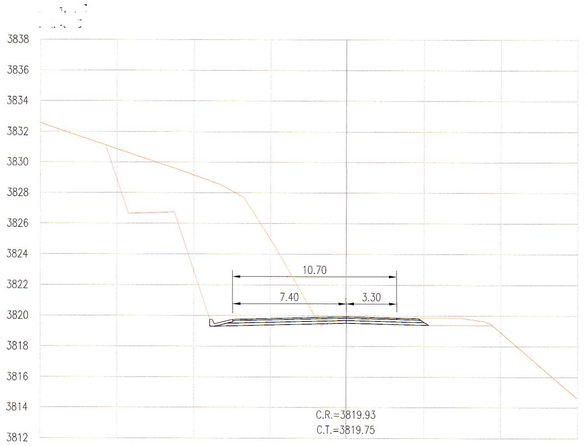

KM 27+540

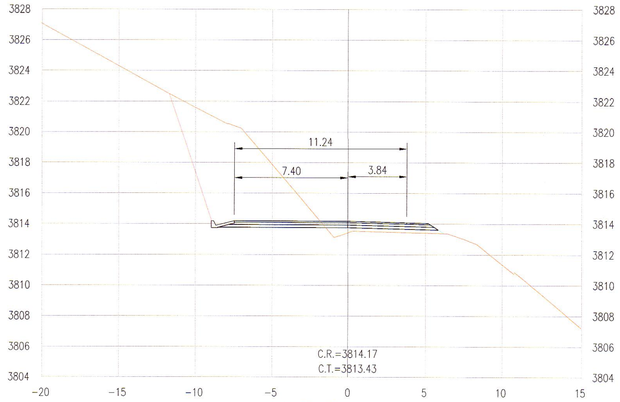

KM 27+600

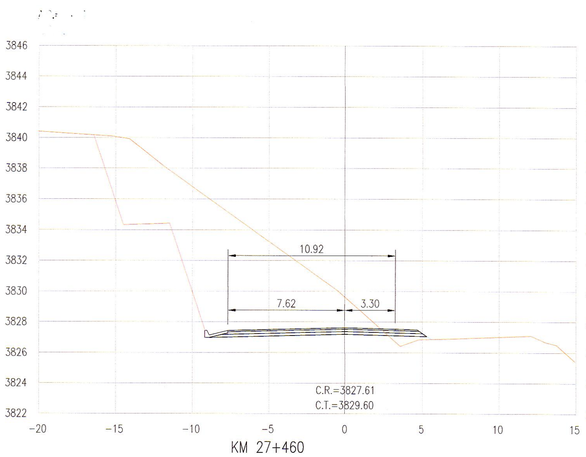

KM 27+460

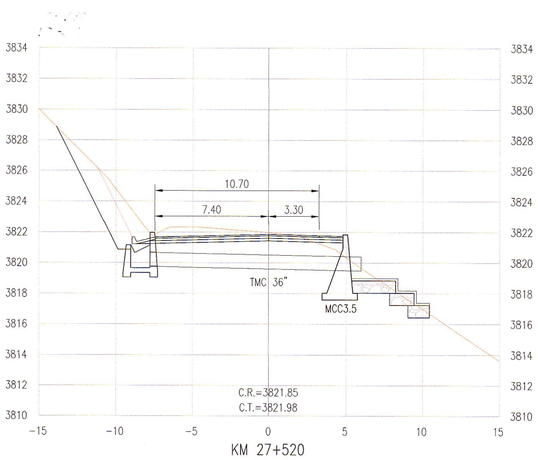

KM 27+520

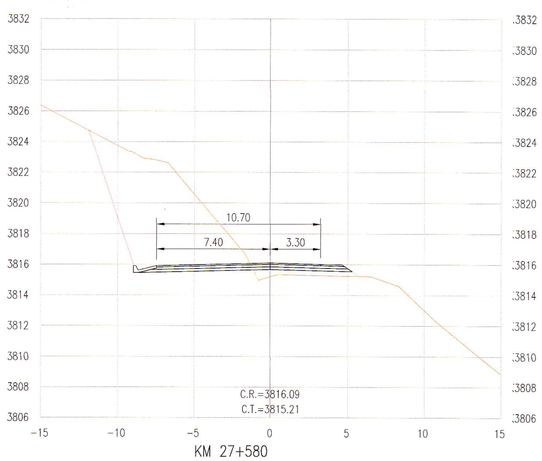

KM 27+580

Ing. Carlos Flores Velazque
Especialista en Trazo, Topografía y Diseño Vial
CIP N° 109021

GMI S.A.
Ing. Hernán Fernando Barrantes Caparó, PMP
Jefe de Estudio
CIP 47824

NOTAS

REVISIONES

REV.	FECHA	DESCRIPCIÓN	DIB.	DS.	JD	JP	GE	CLT
A	02.ENE.13	EMITIDO PARA CORDINACION INTERNA	WPA	CFV	CFV	MHM	APM	.
B	22.MAR.13	EMITIDO PARA APROBACION DEL CLIENTE	WPA	CFV	CFV	MHM	APM	.
0	03.JUL.13	EMITIDO PARA CONSTRUCCION	WPA	CFV	RGC	MHM	APM	.
.	.	.	.	.	.	.	.	.
.	.	.	.	.	.	.	.	.
.	.	.	.	.	.	.	.	.
.	.	.	.	.	.	.	.	.
.	.	.	.	.	.	.	.	.
.	.	.	.	.	.	.	.	.

REFERENCIAS

PLANO N°	REFERENCIA
.	.
.	.
.	.
.	.
.	.
.	.
.	.
.	.
.	.

MTC Ministerio de Transportes y Comunicaciones — PROVIAS NACIONAL

ASTALDI GyM — Consorcio Rio Mantaro — Kallpa GENERACIÓN S.A.

NUMERO PLANO CLIENTE: .

DIBUJO: WILFREDO PAUCAR	FECHA APROB.: 03.JUL.13	
JEFE DISCIPLINA: RAUL GARCIA	FECHA APROB.: 03.JUL.13	
JEFE DE PROYECTO: MARTHA HERRERA	FECHA APROB.: 03.JUL.13	
GERENTE DE ESTUDIO: ALBERTO PONCE	FECHA APROB.: 03.JUL.13	
CLIENTE: MTC	FECHA APROB.: .	
COD. PROY. GMI No.: 181152	COD. PROY. CLIENTE No.: .	

PROPIETARIO: **MTC - PROVIAS NACIONAL**

PROYECTO: ESTUDIO DEFINITIVO PARA LA REHABILITACIÓN Y MEJORAMIENTO DE LA CARRETERA: DV IMPERIAL - PAMPAS

PLANO: SECCIONES TRANSVERSALES - CARRIL DE ASCENSO KM 27+460 AL KM 27+610

ESCALA: 1 :200 | NUMERO PLANO: 181152-100-2-10-33 | REV.: 0

CONFIDENCIAL
ESTE PLANO Y LA INFORMACION CONTENIDA EN EL, SON PROPIEDAD DE MTC – PROVIAS NACIONAL SU USO Y REPRODUCCION SIN AUTORIZACION PREVIA, ESTAN PROHIBIDOS.

GMI
Paseo de La República 4667 7mo Piso
Lima 34, PERU Tel: 213-5600
www.gmisa.com.pe