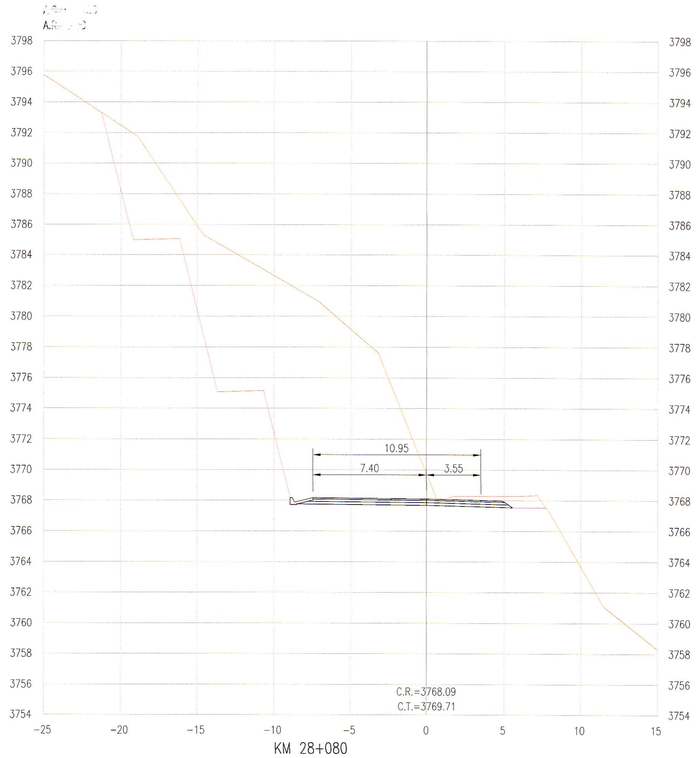

KM 28+080

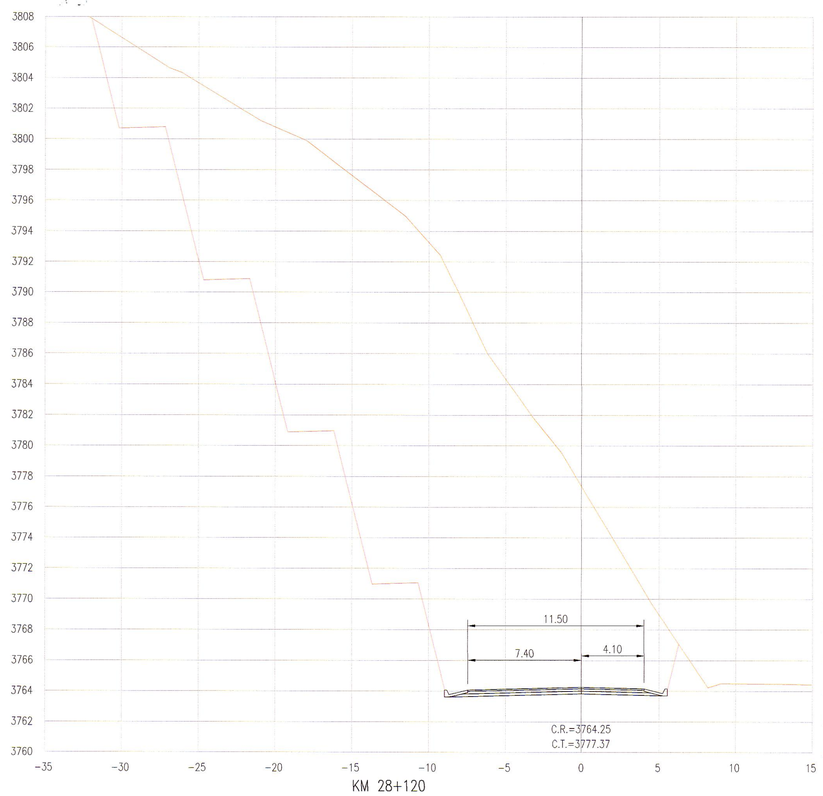

KM 28+120

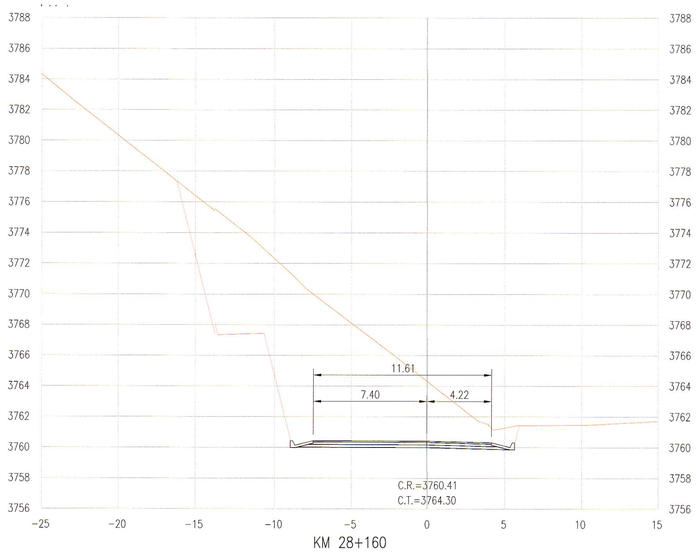

KM 28+160

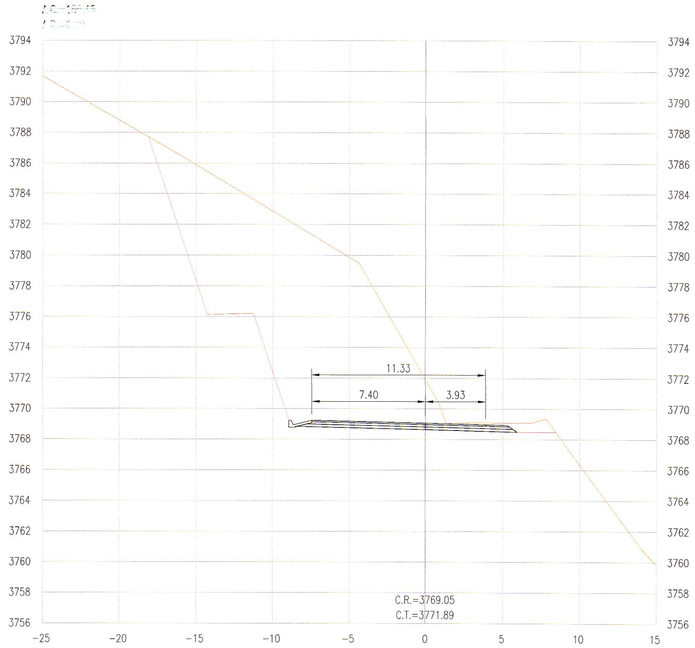

KM 28+070

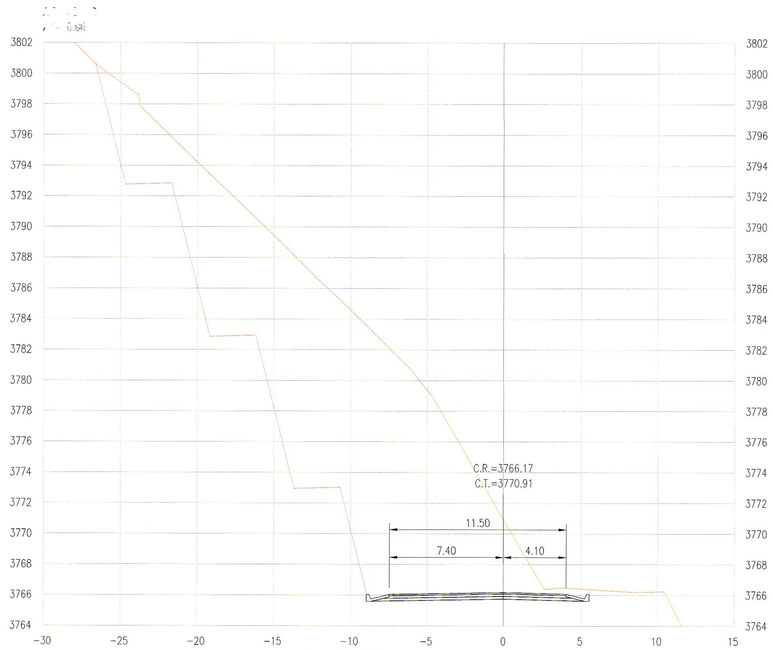

KM 28+100

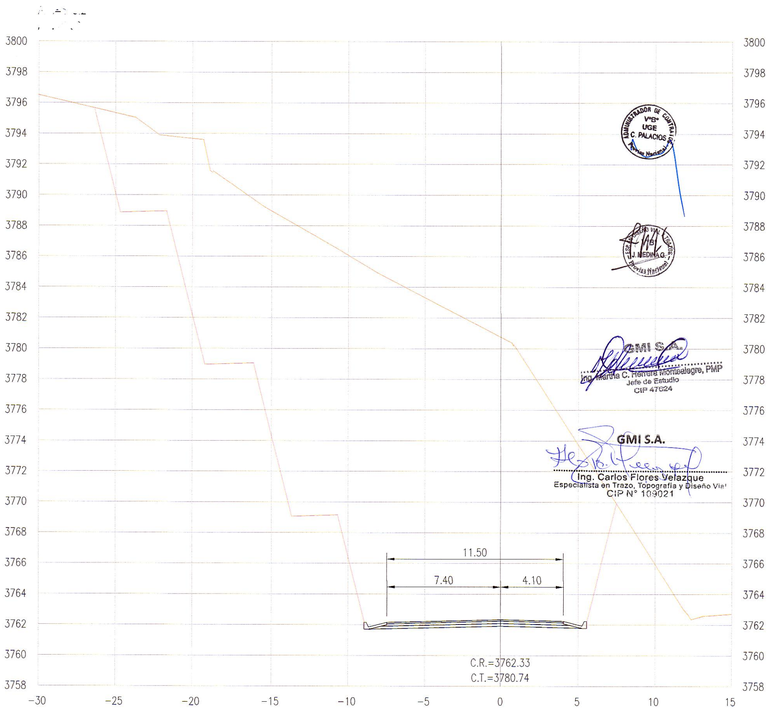

KM 28+140

GMI S.A.
Ing. Marcia C. Herrera Montalegre, PMP
Jefe de Estudio
CIP 47024

GMI S.A.
Ing. Carlos Flores Velazque
Especialista en Trazo, Topografía y Diseño Vial
CIP N° 109021

NOTAS	REVISIONES	REV.	FECHA	DESCRIPCIÓN	DIB.	DS.	JD	JP	GE	CLT
		A	02.ENE.13	EMITIDO PARA CORDINACION INTERNA	WPA	CFV	CFV	MHM	APM	.
		B	22.MAR.13	EMITIDO PARA APROBACION DEL CLIENTE	WPA	CFV	CFV	MHM	APM	.
		0	03.JUL.13	EMITIDO PARA CONSTRUCCION	WPA	CFV	RGC	MHM	APM	.
		.	.	.	.	.	.	.	.	.
		.	.	.	.	.	.	.	.	.
		.	.	.	.	.	.	.	.	.
		.	.	.	.	.	.	.	.	.
		.	.	.	.	.	.	.	.	.
		.	.	.	.	.	.	.	.	.

REFERENCIAS	PLANO N°	REFERENCIA
	.	.
	.	.
	.	.
	.	.
	.	.
	.	.
	.	.
	.	.
	.	.

MTC PROVIAS NACIONAL

ASTALDI GyM
Consorcio Rio Mantaro

Kallpa GENERACIÓN S.A.

NUMERO PLANO CLIENTE .

DIBUJO: WILFREDO PAUCAR	FECHA APROB.: 03.JUL.13	
JEFE DISCIPLINA: RAUL GARCIA	FECHA APROB.: 03.JUL.13	
JEFE DE PROYECTO: MARTHA HERRERA	FECHA APROB.: 03.JUL.13	
GERENTE DE ESTUDIO: ALBERTO PONCE	FECHA APROB.: 03.JUL.13	
CLIENTE: MTC	FECHA APROB.: .	
COD. PROY. GMI No.: 181152	COD. PROY. CLIENTE No.: .	

PROPIETARIO: **MTC - PROVIAS NACIONAL**

PROYECTO: ESTUDIO DEFINITIVO PARA LA REHABILITACIÓN Y MIEJORAMIENTO DE LA CARRETERA: DV IMPERIAL – PAMPAS

PLANO: SECCIONES TRANSVERSALES – CARRIL DE ASCENSO KM 28+070 AL KM 28+160

ESCALA: 1:200 | NUMERO PLANO: 181152-100-2-10-39 | REV.: 0

CONFIDENCIAL
ESTE PLANO Y LA INFORMACION CONTENIDA EN EL, SON PROPIEDAD DE MTC – PROVIAS NACIONAL
SU USO Y REPRODUCCION SIN AUTORIZACION PREVIA, ESTAN PROHIBIDOS.

GMI

Paseo de La República 4667 7mo Piso
Lima 34, PERU Tel: 213-5600
www.gmisa.com.pe