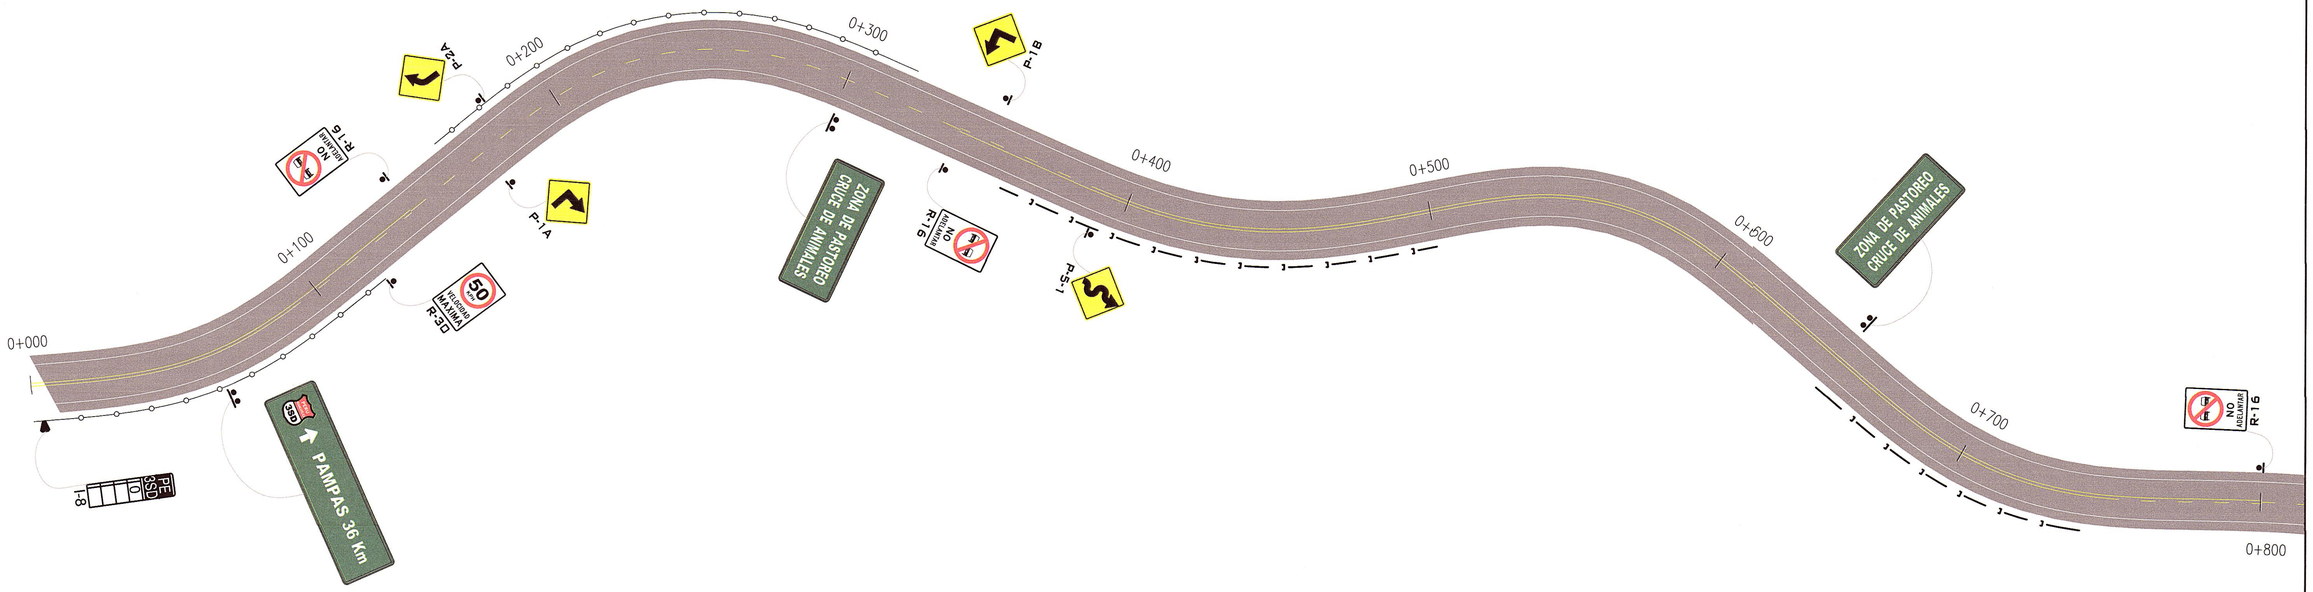

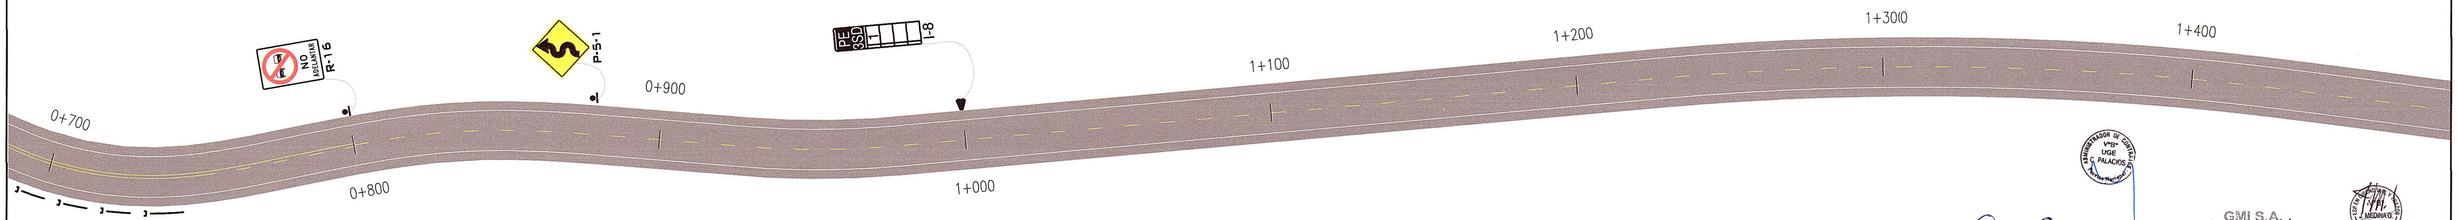

LEYENDA

POSTES DELINEADORES

BARRERA CERTIFICADA

NOTAS

REVISIONES

REV.	FECHA	DESCRIPCIÓN	DIB.	DS.	JD	JP	GE	CLT
A	01.MAR.13	EMITIDO PARA CORDINACION INTERNA	LPB	MTM	MTM	MHM	APM	.
B	05.ABR.13	EMITIDO PARA APROBACION DEL CLIENTE	LPB	MTM	CFV	MHM	APM	.
C	24.ABR.13	EMITIDO PARA APROBACION DEL CLIENTE	LPB	MTM	CFV	MHM	APM	.
0	26.JUN.13	EMITIDO PARA CONSTRUCCION	LPB	MTM	CFV	MHM	APM	.
.	.	.	.	.	.	.	.	.
.	.	.	.	.	.	.	.	.
.	.	.	.	.	.	.	.	.
.	.	.	.	.	.	.	.	.
.	.	.	.	.	.	.	.	.

REFERENCIAS

PLANO N°	REFERENCIA
.	.
.	.
.	.
.	.
.	.
.	.
.	.
.	.
.	.

MTC Ministerio de Transportes y Comunicaciones — PROVIAS NACIONAL

ASTALDI GyM

Consorcio Rio Mantaro

Kallpa GENERACIÓN S.A.

NUMERO PLANO CLIENTE: .

DIBUJO	LUZ POZO	FECHA APROB.	26.JUN.13
JEFE DISCIPLINA	CARLOS FLORES	FECHA APROB.	26.JUN.13
JEFE DE PROYECTO	MARTHA HERRERA	FECHA APROB.	26.JUN.13
GERENTE DE ESTUDIO	ALBERTO PONCE	FECHA APROB.	26.JUN.13
CLIENTE	.	FECHA APROB.	.
COD. PROY. GMI No.	181152	COD. PROY. CLIENTE No.	.

PROPIETARIO: **MTC - PROVIAS NACIONAL**

PROYECTO: ESTUDIO DEFINITIVO PARA LA REHABILITACIÓN Y MEJORAMIENTO DE LA CARRETERA: DV IMPERIAL – PAMPAS

PLANO: PLANTA DE SEÑALIZACION Y SEGURIDAD VIAL KM 0+000 A KM 1+400

ESCALA	NUMERO PLANO	REV.
1:1000	181152-100-63-2-1	0

CONFIDENCIAL
ESTE PLANO Y LA INFORMACION CONTENIDA EN EL, SON PROPIEDAD DE MTC – PROVIAS NACIONAL SU USO Y REPRODUCCION SIN AUTORIZACION PREVIA, ESTAN PROHIBIDOS.

GMI

Paseo de La República 4667 7mo Piso
Lima 34, PERU Tel: 213-5600
www.gmiso.com.pe

GMI S.A.
Ing. Mónica M. Torres Marcos
Especialista en Señalización y Seguridad Vial
CIP N° 132021

GMI S.A.
Ing. Martha Herrera Vegazo, PMP
Jefe de Estudio
CIP 47024