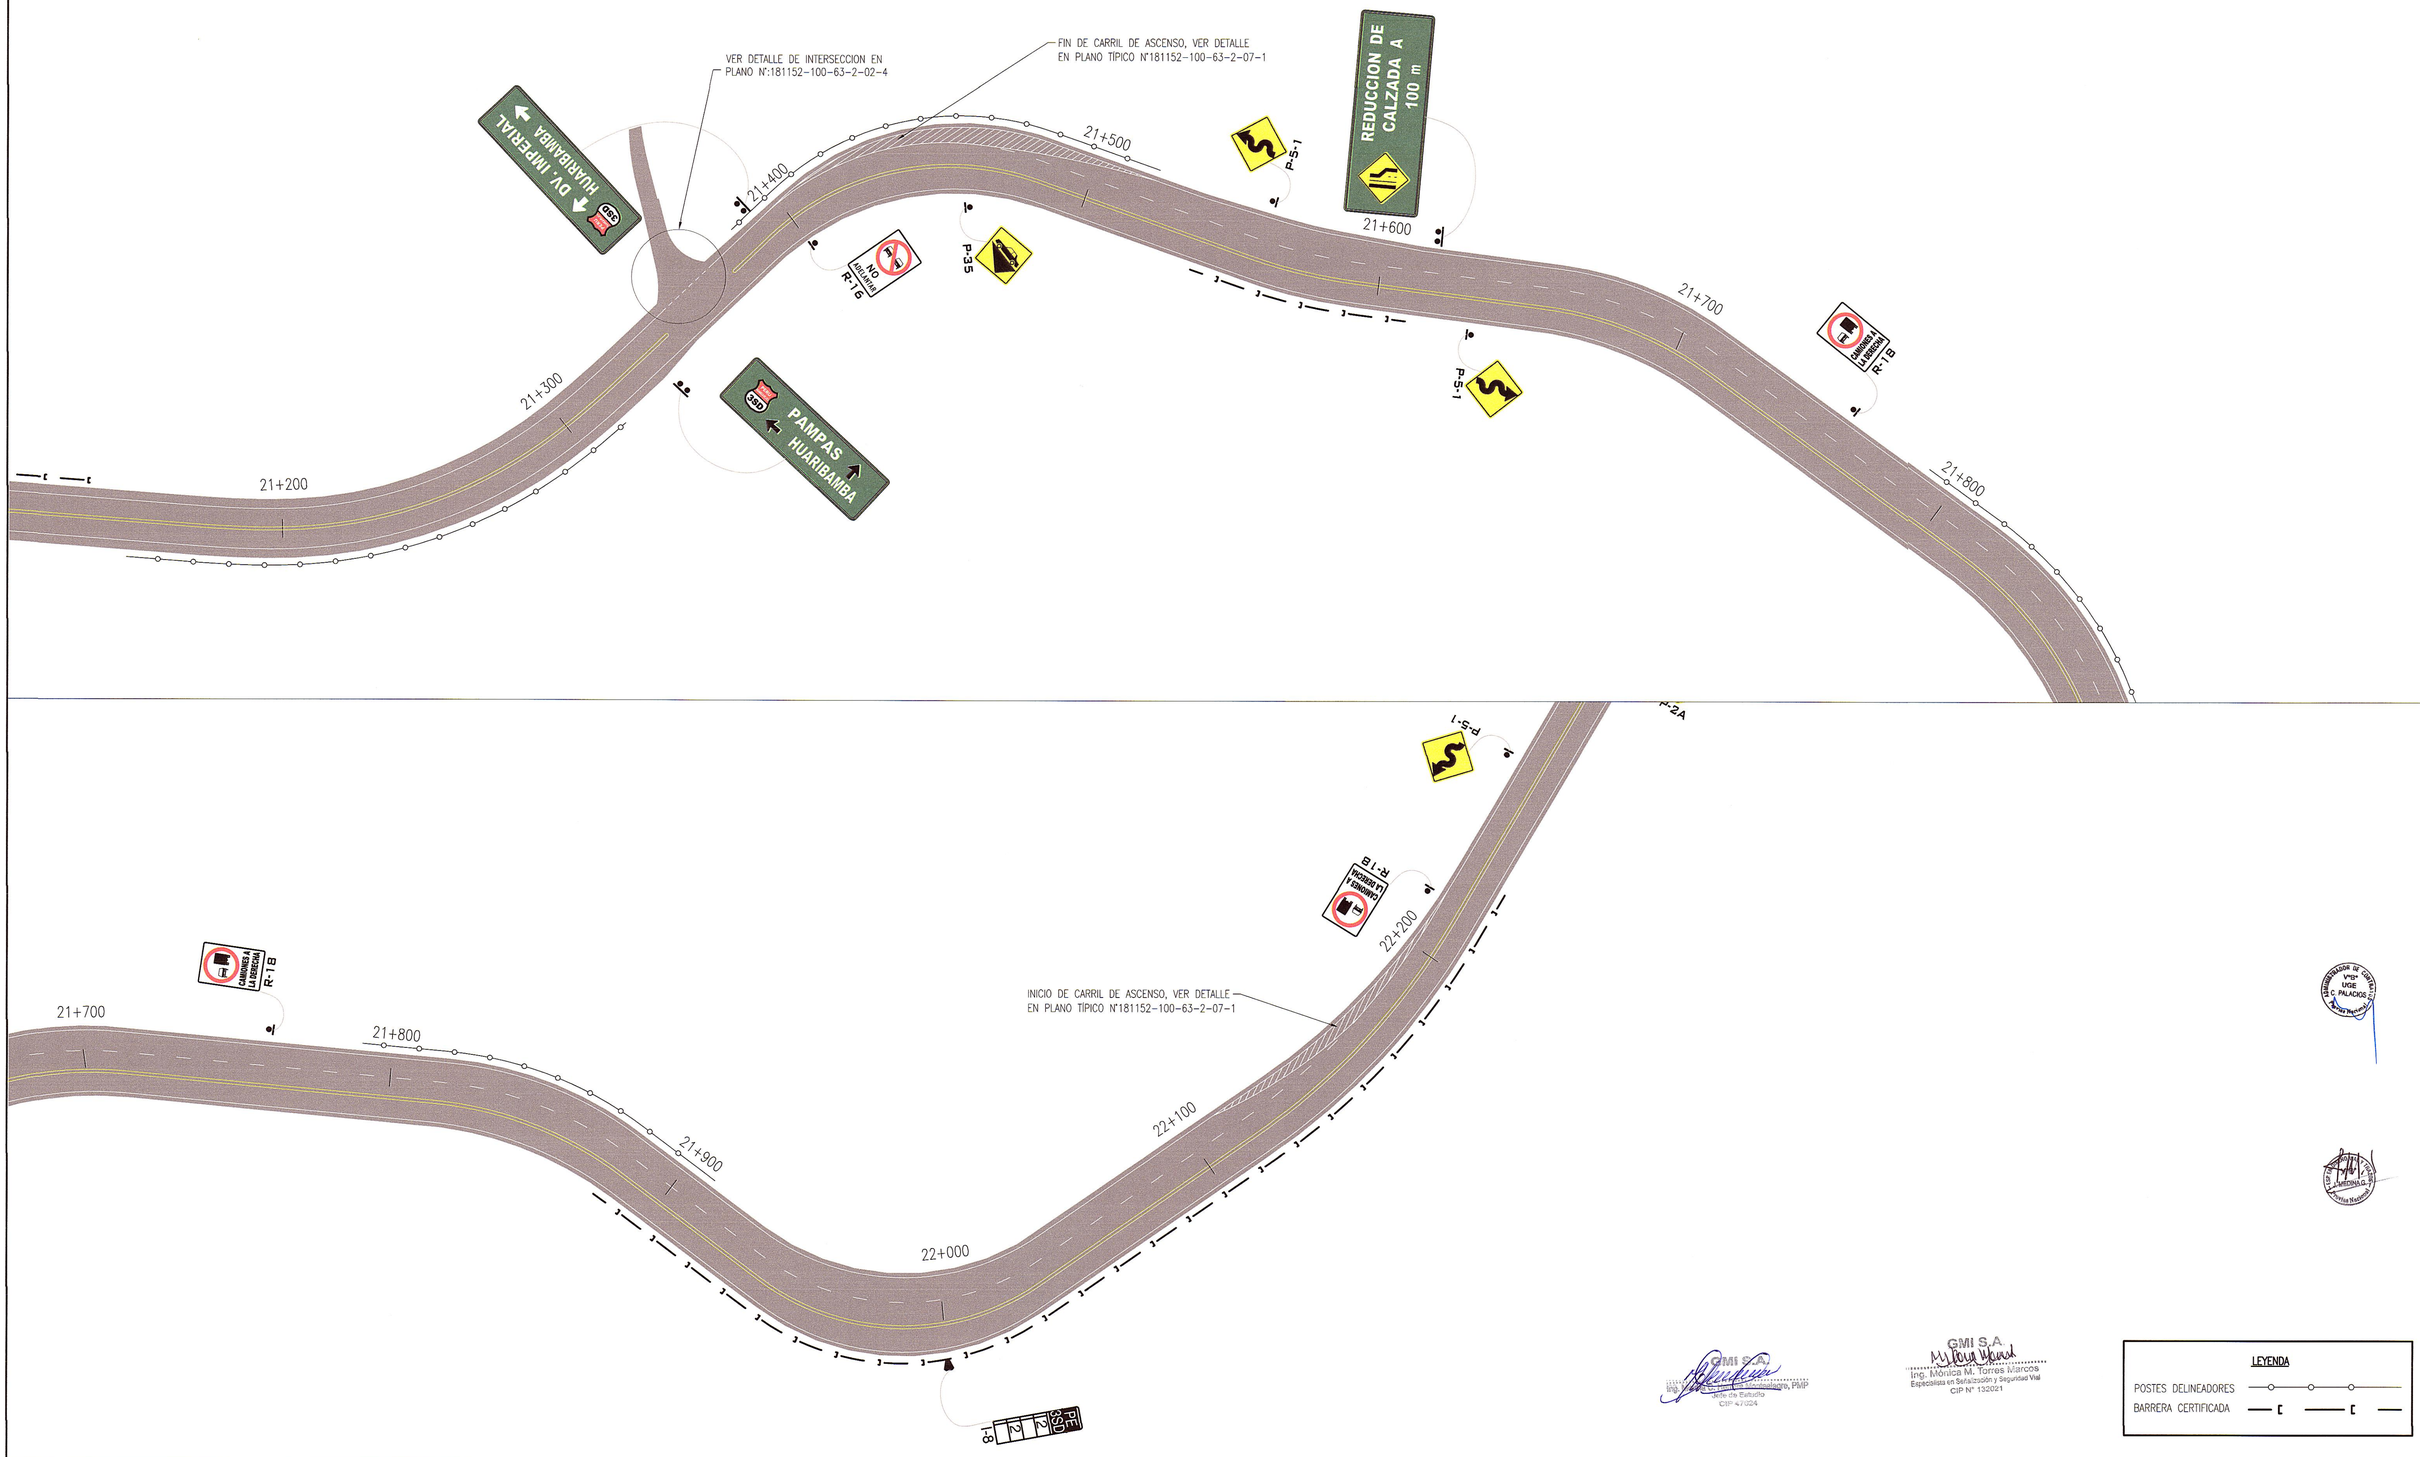

GMI S.A.
Ing. Mónica M. Torres Marcos
Especialista en Señalización y Seguridad Vial
CIP N° 132021

GMI S.A.
Ing. Mónica M. Torres Marcos, PMP
Jefe de Estudio
CIP 47024

LEYENDA

POSTES DELINEADORES
BARRERA CERTIFICADA

NOTAS

REVISIONES

REV.	FECHA	DESCRIPCIÓN	DIB.	DS.	JD	JP	GE	CLT
A	01.MAR.13	EMITIDO PARA CORDINACION INTERNA	LPB	MTM	MTM	MHM	APM	.
B	05.ABR.13	EMITIDO PARA APROBACION DEL CLIENTE	LPB	MTM	CFV	MHM	APM	.
C	24.ABR.13	EMITIDO PARA APROBACION DEL CLIENTE	LPB	MTM	CFV	MHM	APM	.
0	26.JUN.13	EMITIDO PARA CONSTRUCCION	LPB	MTM	CFV	MHM	APM	.
.	.	.	.	.	.	.	.	.
.	.	.	.	.	.	.	.	.
.	.	.	.	.	.	.	.	.
.	.	.	.	.	.	.	.	.
.	.	.	.	.	.	.	.	.

REFERENCIAS

PLANO N°	REFERENCIA
.	.
.	.
.	.
.	.
.	.
.	.
.	.
.	.
.	.

MTC PROVIAS NACIONAL

ASTALDI GyM
Consorcio Rio Mantaro

Kallpa GENERACIÓN S.A.

NUMERO PLANO CLIENTE
.

DIBUJO: LUZ POZO	FECHA APROB.: 26.JUN.13
JEFE DISCIPLINA: CARLOS FLORES	FECHA APROB.: 26.JUN.13
JEFE DE PROYECTO: MARTHA HERRERA	FECHA APROB.: 26.JUN.13
GERENTE DE ESTUDIO: ALBERTO PONCE	FECHA APROB.: 26.JUN.13
CLIENTE: .	FECHA APROB.: .
COD. PROY. GMI No.: 181152	COD. PROY. CLIENTE No.: .

PROPIETARIO
MTC - PROVIAS NACIONAL

PROYECTO
ESTUDIO DEFINITIVO PARA LA REHABILITACIÓN Y MEJORAMIENTO DE LA CARRETERA: DV IMPERIAL – PAMPAS

PLANO
PLANTA DE SEÑALIZACION Y SEGURIDAD VIAL
KM 21+200 A KM 22+200

ESCALA: 1::1000
NUMERO PLANO: 181152-100-63-2-17
REV.: 0

CONFIDENCIAL
ESTE PLANO Y LA INFORMACION CONTENIDA EN EL, SON PROPIEDAD DE MTC – PROVIAS NACIONAL
SU USO Y REPRODUCCION SIN AUTORIZACION PREVIA, ESTAN PROHIBIDOS.

GMI
Paseo de La República 4667 7mo Piso
Lima 34, PERU Tel: 213-5600
www.gmisa.com.pe