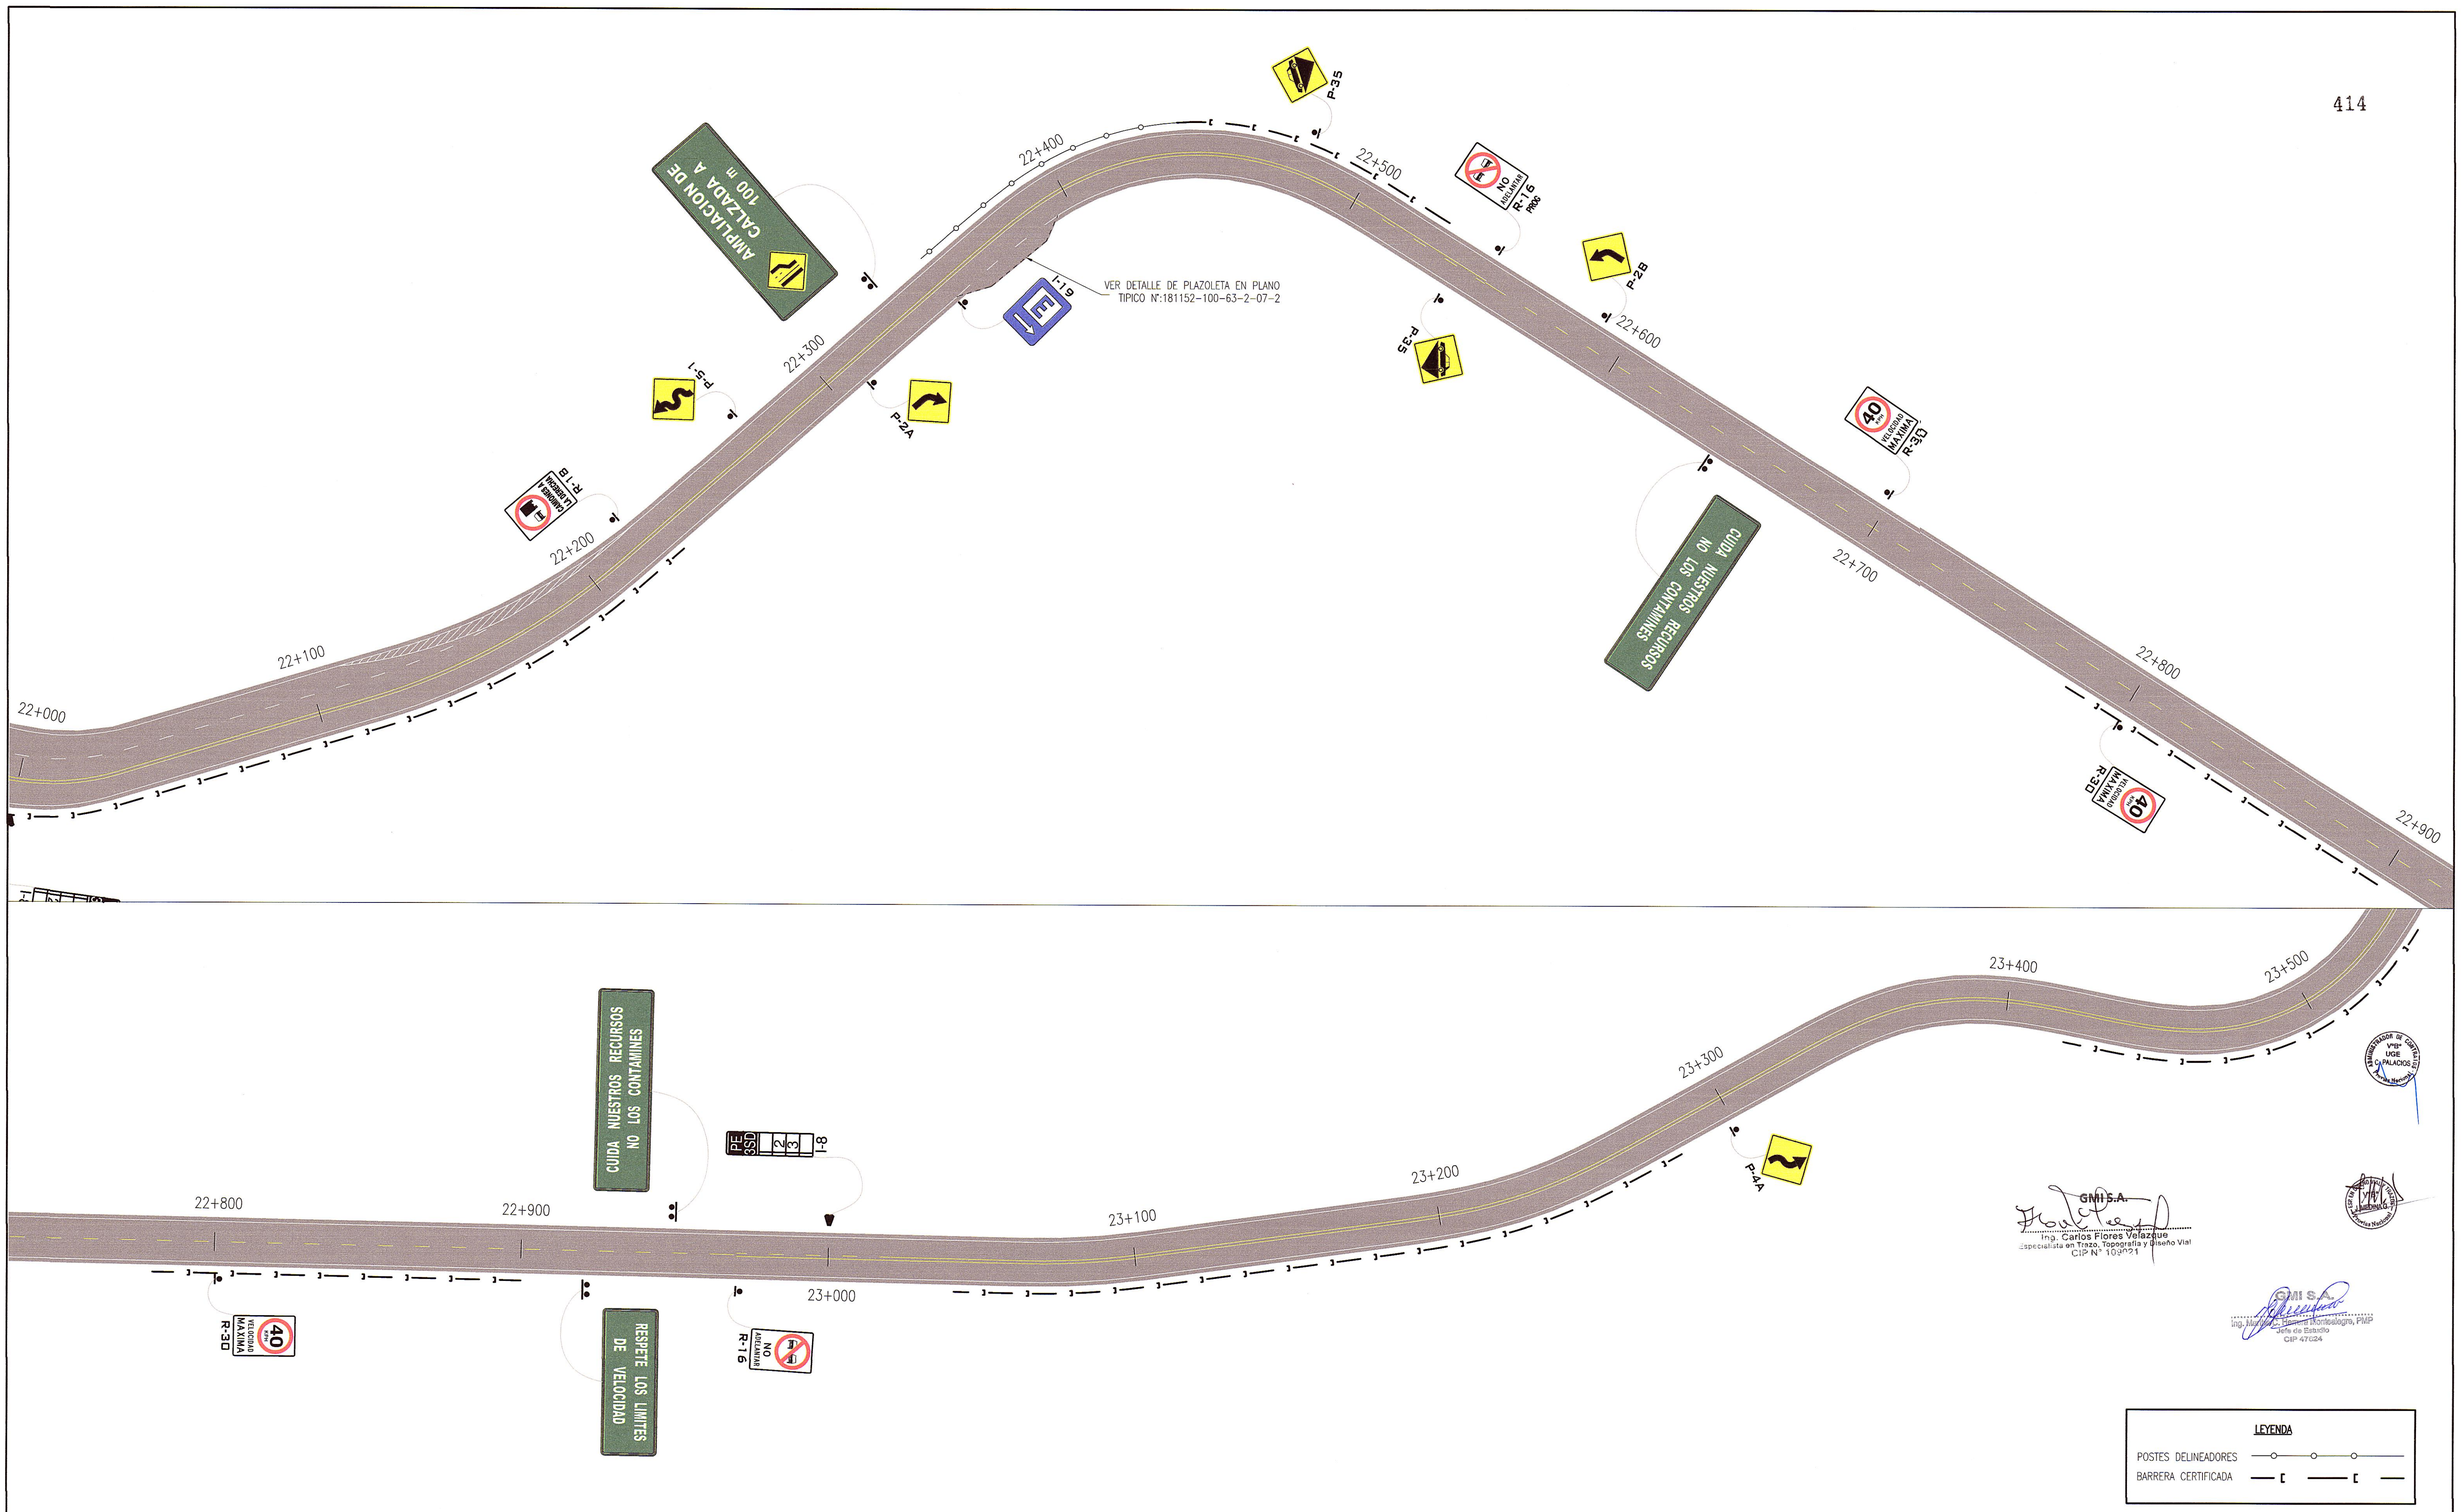

LEYENDA

POSTES DELINEADORES

BARRERA CERTIFICADA

GMI S.A.
Ing. Carlos Flores Velazque
Especialista en Trazo, Topografia y Diseño Vial
CIP N° 109021

GMI S.A.
Ing. Martha Herrera Tecnologia, PMP
Jefe de Estudio
CIP 47024

NOTAS

REVISIONES

REV.	FECHA	DESCRIPCIÓN	DIB.	DS.	JD	JP	GE	CLT
A	01.MAR.13	EMITIDO PARA CORDINACION INTERNA	LPB	MTM	MTM	MHM	APM	.
B	05.ABR.13	EMITIDO PARA APROBACION DEL CLIENTE	LPB	MTM	CFV	MHM	APM	.
C	24.ABR.13	EMITIDO PARA APROBACION DEL CLIENTE	LPB	MTM	CFV	MHM	APM	.
0	26.JUN.13	EMITIDO PARA CONSTRUCCION	LPB	MTM	CFV	MHM	APM	.
.	.	.	.	.	.	.	.	.
.	.	.	.	.	.	.	.	.
.	.	.	.	.	.	.	.	.
.	.	.	.	.	.	.	.	.
.	.	.	.	.	.	.	.	.

REFERENCIAS

PLANO N°	REFERENCIA
.	.
.	.
.	.
.	.
.	.
.	.
.	.
.	.
.	.

MTC Ministerio de Transportes y Comunicaciones — PROVIAS NACIONAL

ASTALDI GyM — Consorcio Rio Mantaro — Kallpa Generación S.A.

NUMERO PLANO CLIENTE: .

DIBUJO	LUZ POZO	FECHA APROB.	26.JUN.13
JEFE DISCIPLINA	CARLOS FLORES	FECHA APROB.	26.JUN.13
JEFE DE PROYECTO	MARTHA HERRERA	FECHA APROB.	26.JUN.13
GERENTE DE ESTUDIO	ALBERTO PONCE	FECHA APROB.	26.JUN.13
CLIENTE	.	FECHA APROB.	.
COD. PROY. GMI No.	181152	COD. PROY. CLIENTE No.	.

PROPIETARIO: **MTC - PROVIAS NACIONAL**

PROYECTO: ESTUDIO DEFINITIVO PARA LA REHABILITACIÓN Y MEJORAMIENTO DE LA CARRETERA: DV IMPERIAL - PAMPAS

PLANO: PLANTA DE SEÑALIZACION Y SEGURIDAD VIAL KM 22+200 A KM 23+500

ESCALA	NUMERO PLANO	REV.
1:1000	181152-100-63-2-18	0

CONFIDENCIAL
ESTE PLANO Y LA INFORMACION CONTENIDA EN EL, SON PROPIEDAD DE MTC – PROVIAS NACIONAL
SU USO Y REPRODUCCION SIN AUTORIZACION PREVIA, ESTAN PROHIBIDOS.

GMI
Paseo de La República 4667 7mo Piso
Lima 34, PERU Tel: 213-5600
www.gmiso.com.pe