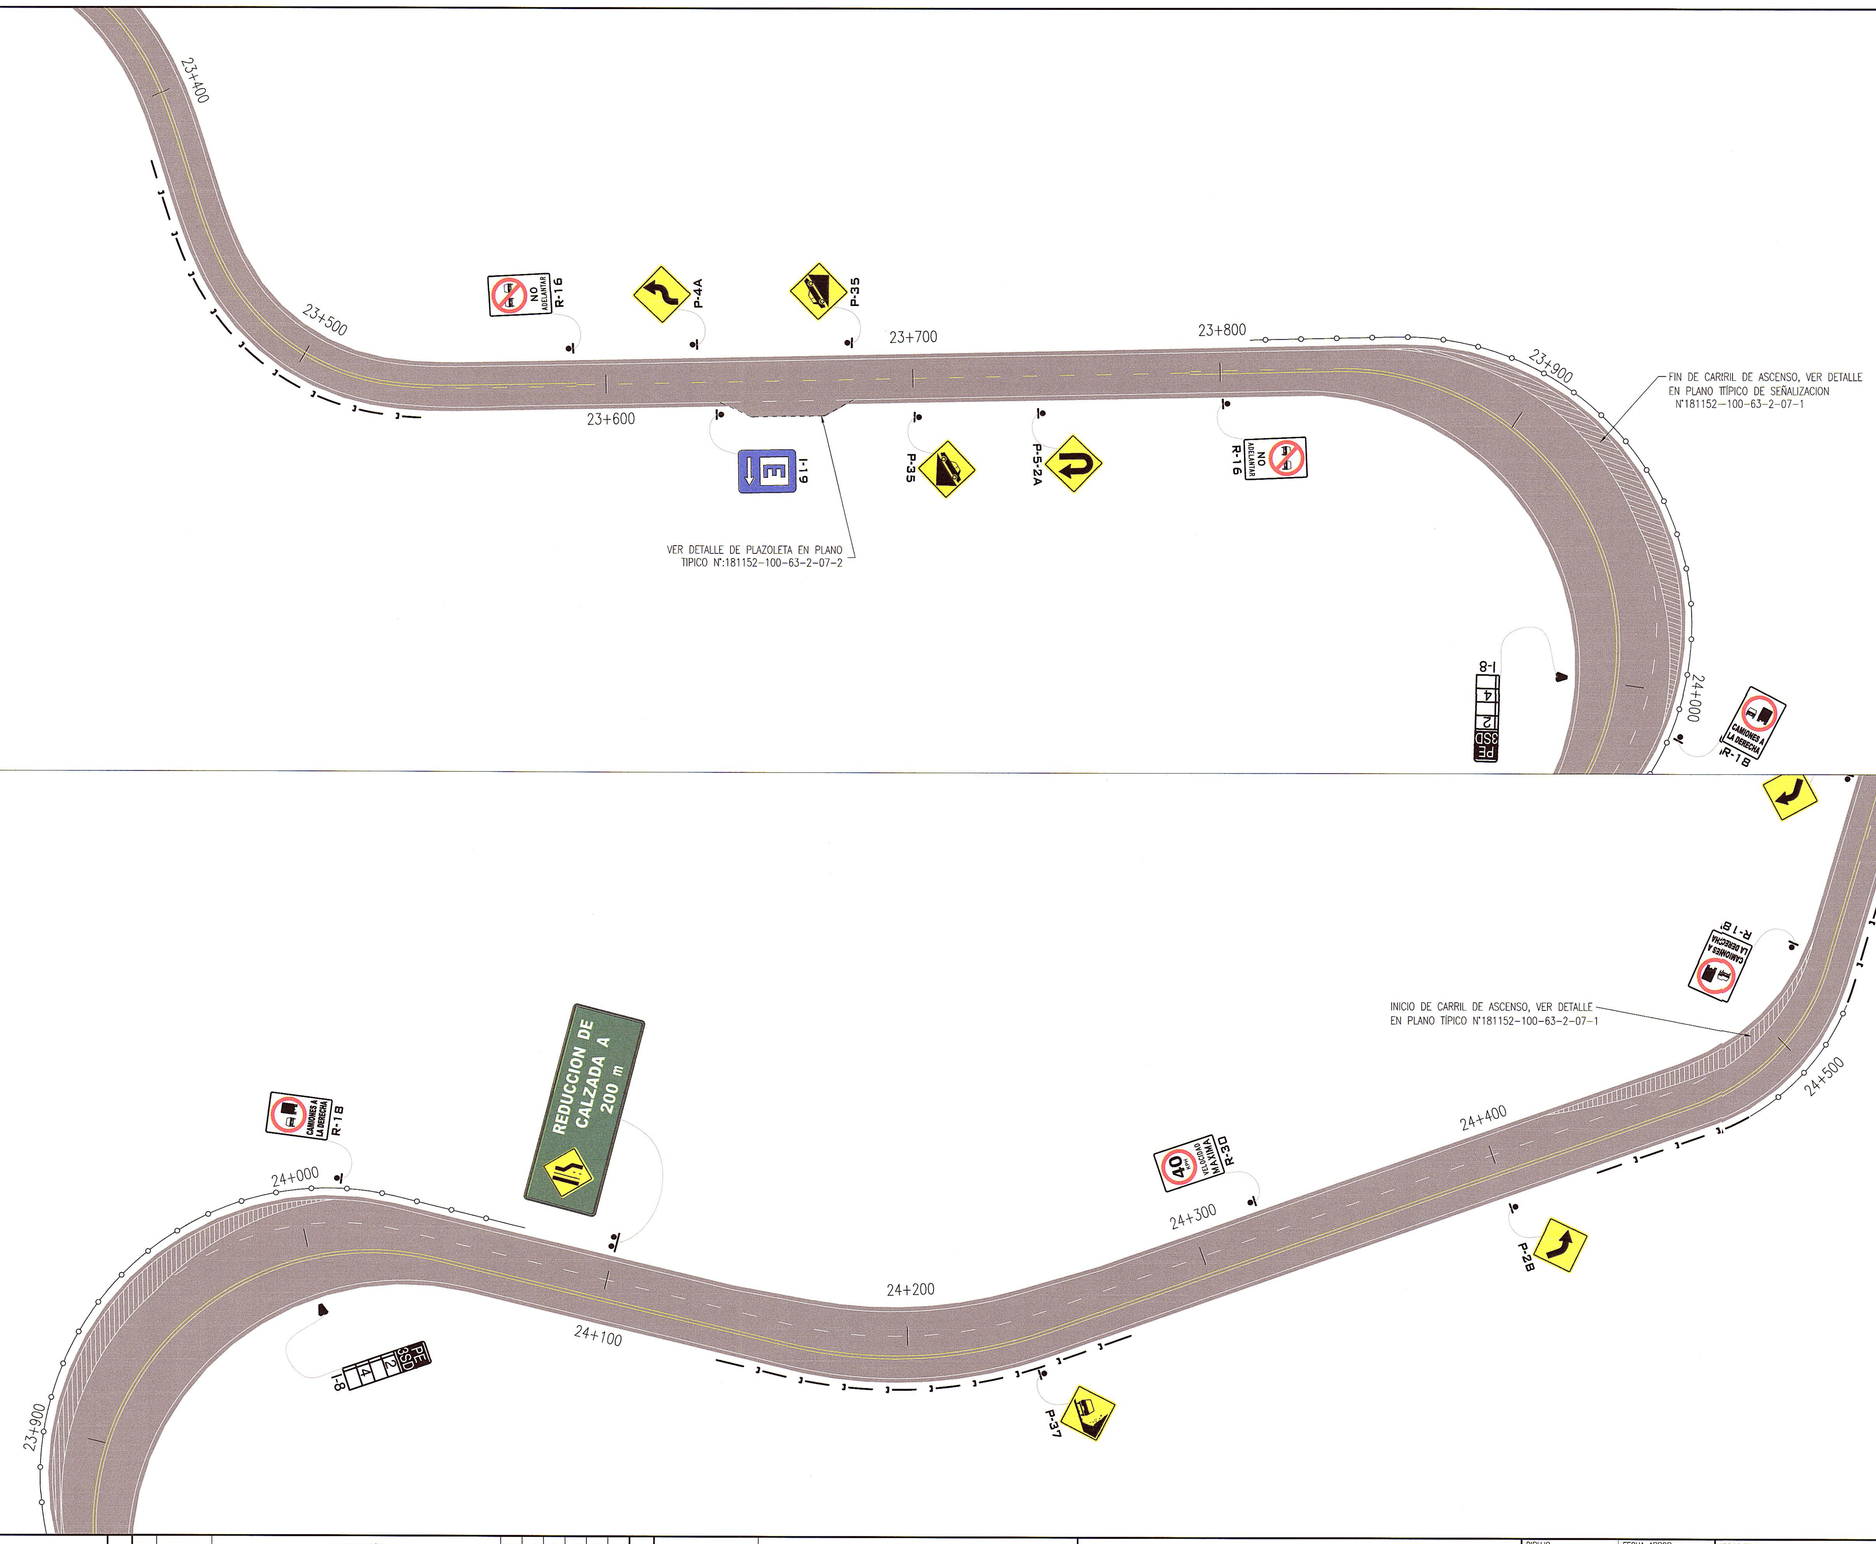

LEYENDA

POSTES DELINEADORES

BARRERA CERTIFICADA

GMI S.A.
Ing. Mónica M. Torres Mibros
Especialista en Señalización y Seguridad Vial
CIP N° 132021

GMI S.A.
Ing. Luis Alberto Ramírez Bonifacio, PMP
Jefe de Estudio
CIP 47624

NOTAS

REVISIONES

REV.	FECHA	DESCRIPCIÓN	DIB.	DS.	JD	JP	GE	CLT
A	01.MAR.13	EMITIDO PARA CORDINACION INTERNA	LPB	MTM	MTM	MHM	APM	.
B	05.ABR.13	EMITIDO PARA APROBACION DEL CLIENTE	LPB	MTM	CFV	MHM	APM	.
C	24.ABR.13	EMITIDO PARA APROBACION DEL CLIENTE	LPB	MTM	CFV	MHM	APM	.
0	26.JUN.13	EMITIDO PARA CONSTRUCCION	LPB	MTM	CFV	MHM	APM	.
.	.	.	.	.	.	.	.	.
.	.	.	.	.	.	.	.	.
.	.	.	.	.	.	.	.	.
.	.	.	.	.	.	.	.	.
.	.	.	.	.	.	.	.	.

REFERENCIAS

PLANO N°	REFERENCIA
.	.
.	.
.	.
.	.
.	.
.	.
.	.
.	.
.	.

MTC Ministerio de Transportes y Comunicaciones — PROVIAS NACIONAL

ASTALDI GyM — Consorcio Rio Mantaro

Kallpa GENERACIÓN S.A.

NUMERO PLANO CLIENTE: .

DIBUJO: LUZ POZO	FECHA APROB.: 26.JUN.13		
JEFE DISCIPLINA: CARLOS FLORES	FECHA APROB.: 26.JUN.13		
JEFE DE PROYECTO: MARTHA HERRERA	FECHA APROB.: 26.JUN.13		
GERENTE DE ESTUDIO: ALBERTO PONCE	FECHA APROB.: 26.JUN.13		
CLIENTE: .	FECHA APROB.: .		
COD. PROY. GMI No.: 181152	COD. PROY. CLIENTE No.: .		

PROPIETARIO: **MTC - PROVIAS NACIONAL**

PROYECTO: ESTUDIO DEFINITIVO PARA LA REHABILITACIÓN Y MEJORAMIENTO DE LA CARRETERA: DV IMPERIAL – PAMPAS

PLANO: PLANTA DE SEÑALIZACION Y SEGURIDAD VIAL KM 23+500 A KM 24+500

ESCALA	NUMERO PLANO	REV.
1:1000	181152-100-63-2-19	0

CONFIDENCIAL
ESTE PLANO Y LA INFORMACION CONTENIDA EN EL, SON PROPIEDAD DE MTC – PROVIAS NACIONAL. SU USO Y REPRODUCCION SIN AUTORIZACION PREVIA, ESTAN PROHIBIDOS.

GMI
Paseo de La República 4667 7mo Piso
Lima 34, PERU Tel: 213-5600
www.gmisa.com.pe