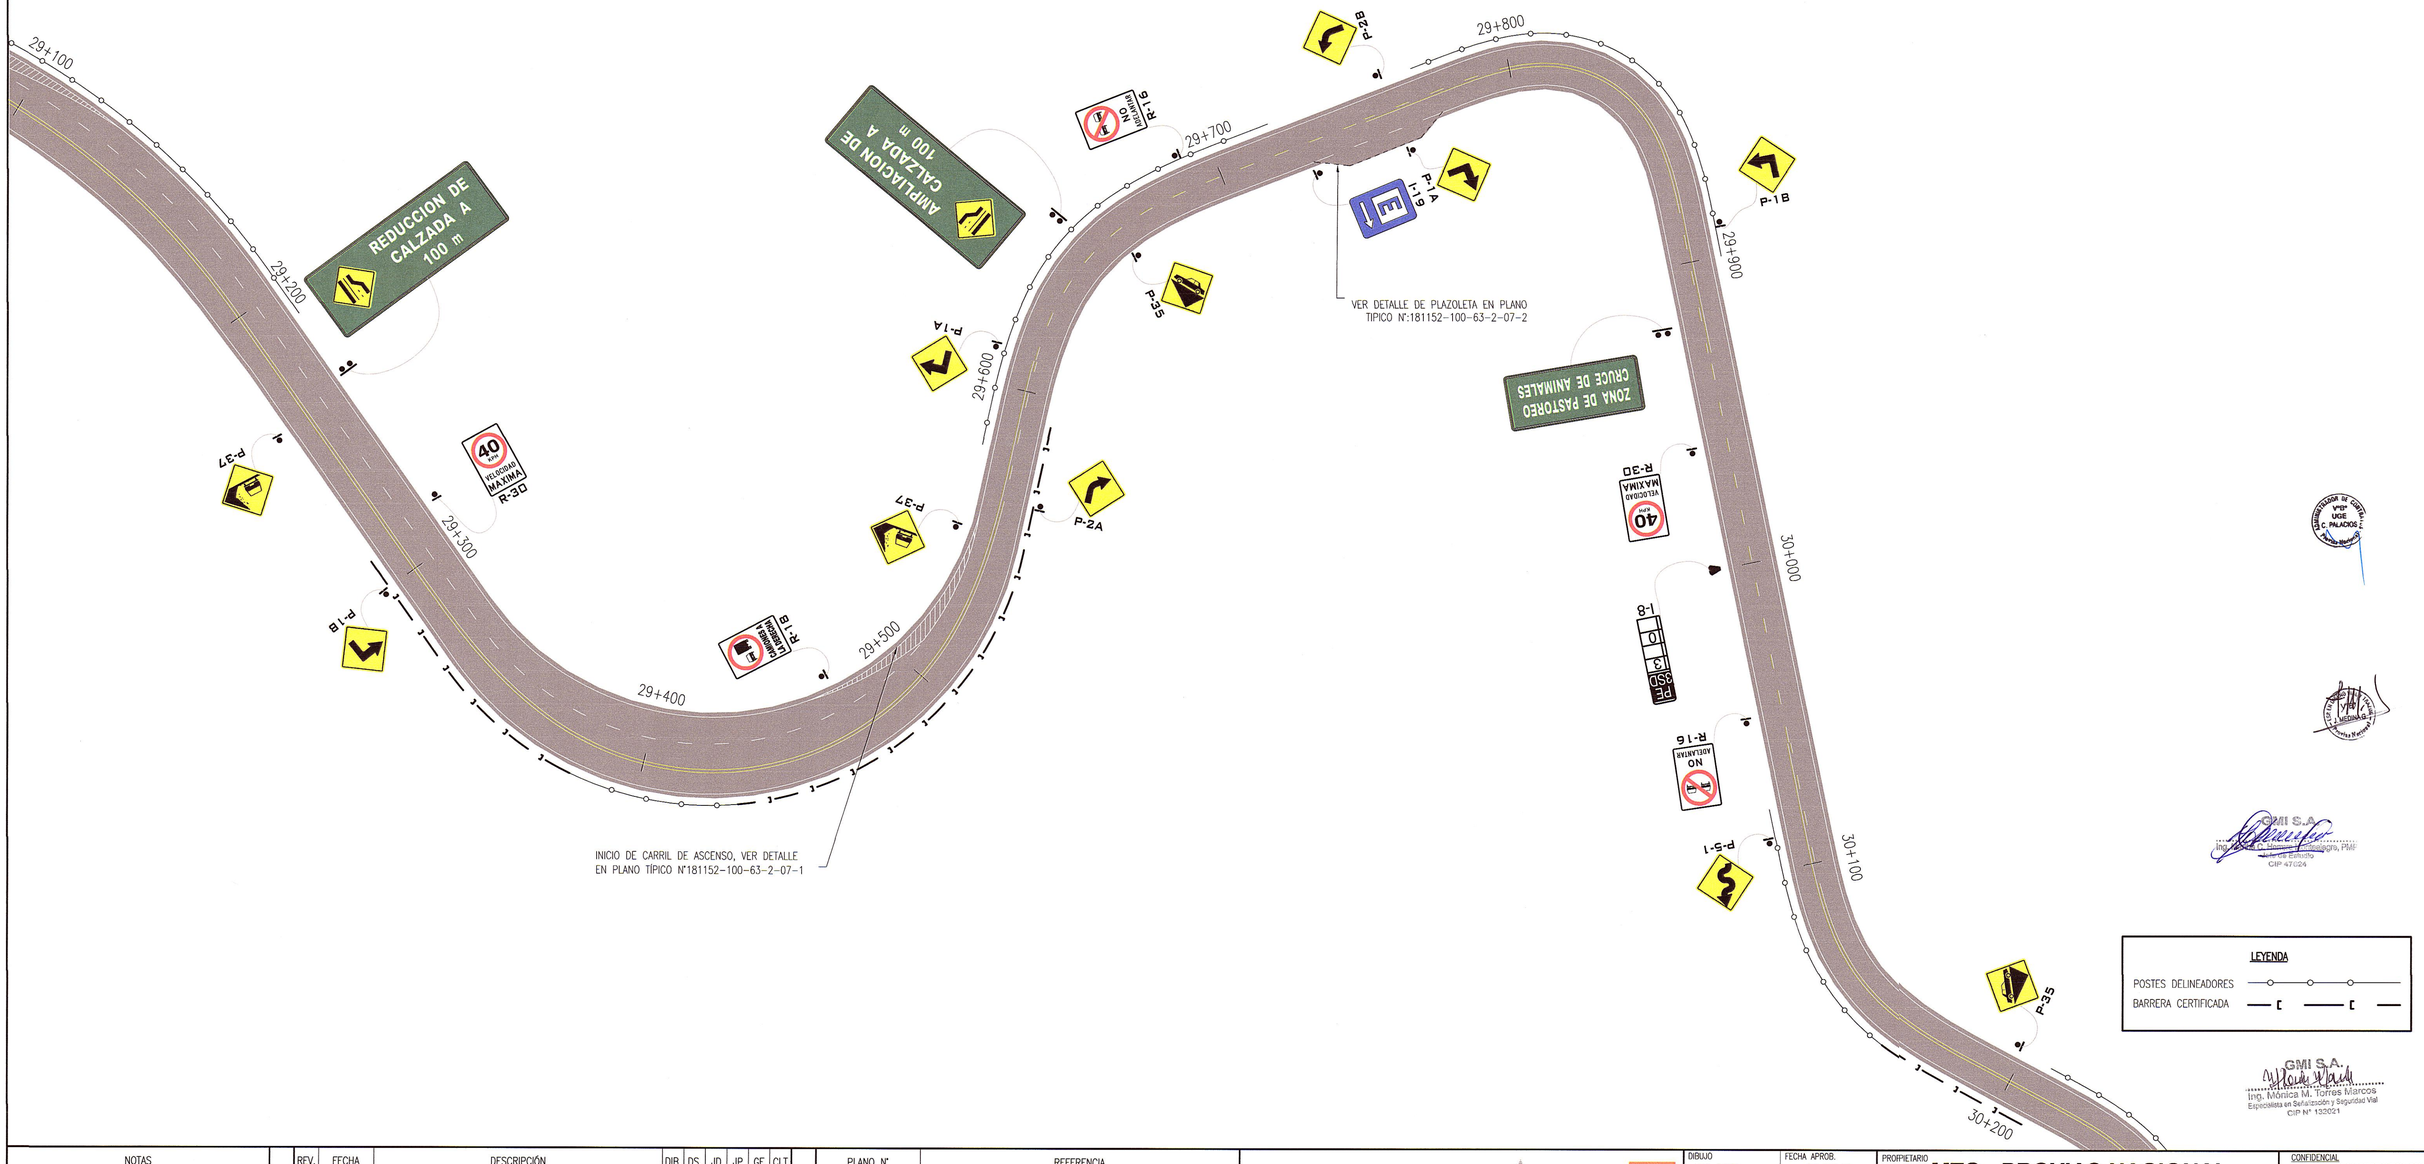


NOTAS

REVISIONES

| REV. | FECHA | DESCRIPCIÓN | DIB. | DS. | JD | JP | GE | CLT |
|---|---|---|---|---|---|---|---|---|
| A | 01.MAR.13 | EMITIDO PARA CORDINACION INTERNA | LPB | MTM | MTM | MHM | APM | . |
| B | 05.ABR.13 | EMITIDO PARA APROBACION DEL CLIENTE | LPB | MTM | CFV | MHM | APM | . |
| C | 24.ABR.13 | EMITIDO PARA APROBACION DEL CLIENTE | LPB | MTM | CFV | MHM | APM | . |
| 0 | 26.JUN.13 | EMITIDO PARA CONSTRUCCION | LPB | MTM | CFV | MHM | APM | . |
| . | . | . | . | . | . | . | . | . |
| . | . | . | . | . | . | . | . | . |
REFERENCIAS

| PLANO N° | REFERENCIA |
|---|---|
| . | . |
| . | . |
| . | . |
| . | . |
| . | . |
| . | . |
| . | . |
| . | . |
| . | . |

MTC Ministerio de Transportes y Comunicaciones — PROVIAS NACIONAL

ASTALDI GyM

Consorcio Rio Mantaro

Kallpa GENERACIÓN S.A.

NUMERO PLANO CLIENTE: .

| | | | |
|---|---|---|---|
| DIBUJO | LUZ POZO | FECHA APROB. | 26.JUN.13 |
| JEFE DISCIPLINA | CARLOS FLORES | FECHA APROB. | 26.JUN.13 |
| JEFE DE PROYECTO | MARTHA HERRERA | FECHA APROB. | 26.JUN.13 |
| GERENTE DE ESTUDIO | ALBERTO PONCE | FECHA APROB. | 26.JUN.13 |
| CLIENTE | . | FECHA APROB. | . |
| COD. PROY. GMI No. | 181152 | COD. PROY. CLIENTE No. | . |

PROPIETARIO: **MTC - PROVIAS NACIONAL**

PROYECTO: ESTUDIO DEFINITIVO PARA LA REHABILITACIÓN Y MEJORAMIENTO DE LA CARRETERA: DV IMPERIAL – PAMPAS

PLANO: PLANTA DE SEÑALIZACION Y SEGURIDAD VIAL KM 29+200 A KM 30+000

| ESCALA | NUMERO PLANO | REV. |
|---|---|---|
| 1:1000 | 181152-100-63-2-24 | 0 |

CONFIDENCIAL
ESTE PLANO Y LA INFORMACION CONTENIDA EN EL, SON PROPIEDAD DE MTC – PROVIAS NACIONAL. SU USO Y REPRODUCCION SIN AUTORIZACION PREVIA, ESTAN PROHIBIDOS.

GMI

Paseo de La República 4667 7mo Piso
Lima 34, PERU Tel: 213-5600
www.gmisc.com.pe