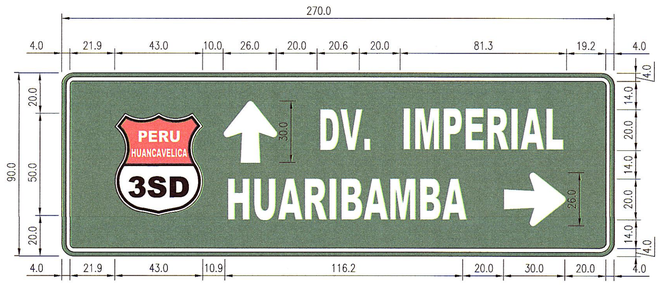

Texto	D	V	
Ancho(mm)	8.4	9.2	
Espacio(mm)		3.0	
Ancho Total	**20.6**	**cm**	E

Texto	I	M	P	E	R	I	A	L
Ancho(mm)	2.5	9.7	8.4	7.5	8.4	2.5	10.6	7.5
Espacio(mm)		3.8	3.8	3.8	3.0	3.8	3.0	3.0
Ancho Total	**81.3**	**cm**	E					

Texto	H	U	A	R	I	B	A	M	B	A
Ancho(mm)	8.4	8.4	10.6	8.4	2.5	8.4	10.6	9.7	8.4	10.6
Espacio(mm)		3.8	3.0	3.0	3.8	3.8	3.0	3.0	3.8	3.0
Ancho Total	**116.2**	**cm**	E							

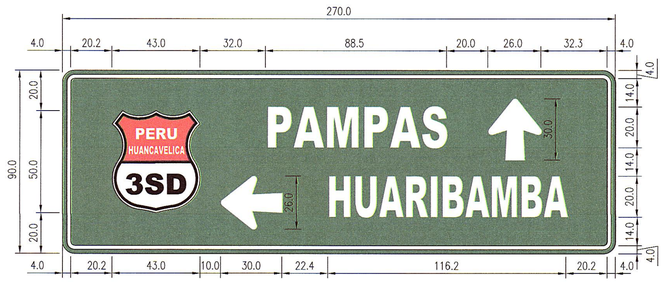

Texto	P	A	M	P	A	S
Ancho(mm)	10.9	12.5	13.0	10.9	12.5	10.9
Espacio(mm)		3.4	3.4	4.2	3.4	3.4
Ancho Total	**88.5**	**cm**	D			

Texto	H	U	A	R	I	B	A	M	B	A
Ancho(mm)	8.4	8.4	10.6	8.4	2.5	8.4	10.6	9.7	8.4	10.6
Espacio(mm)		3.8	3.0	3.0	3.8	3.8	3.0	3.0	3.8	3.0
Ancho Total	**116.2**	**cm**	E							

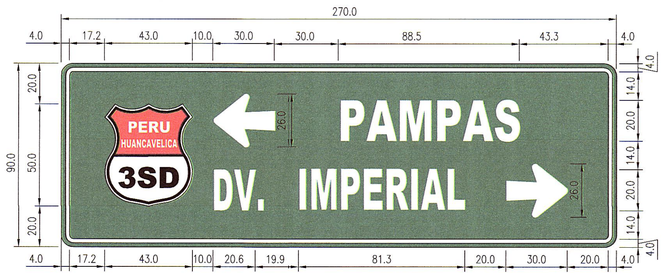

Texto	P	A	M	P	A	S
Ancho(mm)	10.9	12.5	13.0	10.9	12.5	10.9
Espacio(mm)		3.4	3.4	4.2	3.4	3.4
Ancho Total	**88.5**	**cm**	D			

Texto	D	V	
Ancho(mm)	8.4	9.2	
Espacio(mm)		3.0	
Ancho Total	**20.6**	**cm**	E

Texto	I	M	P	E	R	I	A	L
Ancho(mm)	2.5	9.7	8.4	7.5	8.4	2.5	10.6	7.5
Espacio(mm)		3.8	3.8	3.8	3.0	3.8	3.0	3.0
Ancho Total	**81.3**	**cm**	E					

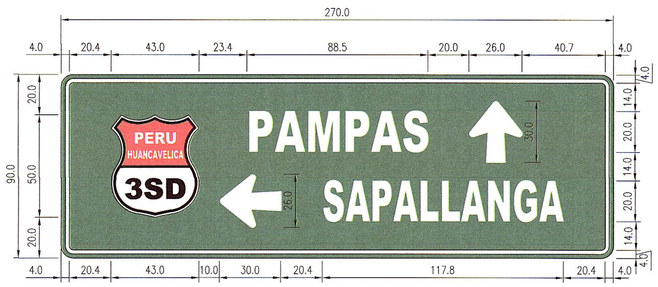

Texto	P	A	M	P	A	S
Ancho(mm)	10.9	12.5	13.0	10.9	12.5	10.9
Espacio(mm)		3.4	3.4	4.2	3.4	3.4
Ancho Total	**88.5**	**cm**	D			

Texto	S	A	P	A	L	L	A	N	G	A
Ancho(mm)	8.4	10.6	8.4	10.6	7.5	7.5	10.6	8.4	8.4	10.6
Espacio(mm)		3.0	3.0	3.0	3.0	3.0	2.0	3.0	3.8	3.0
Ancho Total	**117.8**	**cm**	E							

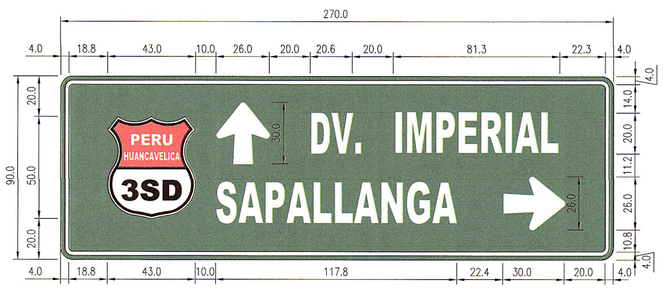

Texto	D	V	
Ancho(mm)	8.4	9.2	
Espacio(mm)		3.0	
Ancho Total	**20.6**	**cm**	E

Texto	I	M	P	E	R	I	A	L
Ancho(mm)	2.5	9.7	8.4	7.5	8.4	2.5	10.6	7.5
Espacio(mm)		3.8	3.8	3.8	3.0	3.8	3.0	3.0
Ancho Total	**81.3**	**cm**	E					

Texto	S	A	P	A	L	L	A	N	G	A
Ancho(mm)	8.4	10.6	8.4	10.6	7.5	7.5	10.6	8.4	8.4	10.6
Espacio(mm)		3.0	3.0	3.0	3.0	3.0	2.0	3.0	3.8	3.0
Ancho Total	**117.8**	**cm**	E							

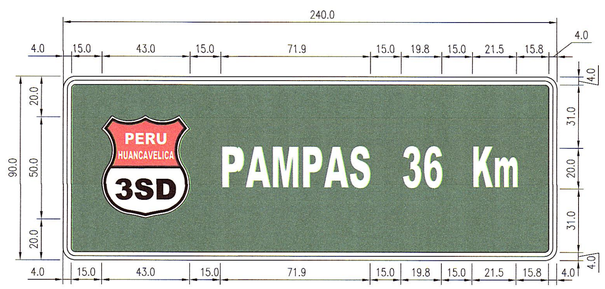

Texto	P	A	M	P	A	S
Ancho(mm)	8.4	10.6	9.7	8.4	10.6	8.4
Espacio(mm)		3.0	3.0	3.8	3.0	3.0
Ancho Total	**71.9**	**cm**	E			

Texto	3	6	
Ancho(mm)			
Espacio(mm)		3.0	
Ancho Total	**19.8**	**cm**	E

Texto	k	m	
Ancho(mm)	8.8	9.7	
Espacio(mm)		3.0	
Ancho Total	**21.5**	**cm**	E

GMI S.A.
Ing. Mónica M. Torres Márcos
Especialista en Señalización y Seguridad Vial
CIP N° 132021

GMI S.A.
Ing. Víctor C. Hesselle Hidalgo, PMP
Jefe de Estudio
CIP 47284

NOTAS

REVISIONES									
REV.	FECHA	DESCRIPCIÓN	DIB.	DS.	JD	JP	GE	CLT	
A	01.MAR.13	EMITIDO PARA CORDINACION INTERNA	LPB	MTM	MTM	MHM	APM	.	
B	05.ABR.13	EMITIDO PARA APROBACION DEL CLIENTE	LPB	MTM	CFV	MHM	APM	.	
C	24.ABR.13	EMITIDO PARA APROBACION DEL CLIENTE	LPB	MTM	CFV	MHM	APM	.	
0	26.JUN.13	EMITIDO PARA CONSTRUCCION	LPB	MTM	CFV	MHM	APM	.	
.	.	.	.	.	.	.	.	.	
.	.	.	.	.	.	.	.	.	
.	.	.	.	.	.	.	.	.	
.	.	.	.	.	.	.	.	.	
.	.	.	.	.	.	.	.	.	

REFERENCIAS	
PLANO N°	REFERENCIA
.	.
.	.
.	.
.	.
.	.
.	.
.	.
.	.
.	.

MTC Ministerio de Transportes y Comunicaciones | PROVIAS NACIONAL

ASTALDI GyM
Consorcio Rio Mantaro
Kallpa Generación S.A.

NUMERO PLANO CLIENTE
.

DIBUJO: LUZ POZO	FECHA APROB.: 26.JUN.13	PROPIETARIO: MTC - PROVIAS NACIONAL	CONFIDENCIAL: ESTE PLANO Y LA INFORMACION CONTENIDA EN EL, SON PROPIEDAD DE MTC – PROVIAS NACIONAL SU USO Y REPRODUCCION SIN AUTORIZACION PREVIA, ESTAN PROHIBIDOS.
JEFE DISCIPLINA: CARLOS FLORES	FECHA APROB.: 26.JUN.13	PROYECTO: ESTUDIO DEFINITIVO PARA LA REHABILITACIÓN Y MEJORAIMIENTO DE LA CARRETERA: DV IMPERIAL – PAMPAS	
JEFE DE PROYECTO: MARTHA HERRERA	FECHA APROB.: 26.JUN.13		
GERENTE DE ESTUDIO: ALBERTO PONCE	FECHA APROB.: 26.JUN.13	PLANO: DETALLES DE SEÑALIZACION VERTICAL SEÑALES INFORMATIVAS	GMI
CLIENTE: .	FECHA APROB.: .		
COD. PROY. GMI No.: 181152	COD. PROY. CLIENTE No.: .	ESCALA: 1:15 / NUMERO PLANO: 181152-100-63-2-04-1 / REV.: 0	Paseo de La República 4667 7mo Piso Lima 34, PERU Tel: 213-5600 www.gmiso.com.pe