



Texto	R	E	S	P	E	T	E	Texto	L	O	S	Texto	L	I	M	I	T	E	S	
Ancho(mm)	8.4	7.5	8.4	8.4	7.5	7.5	7.5	Ancho(mm)	7.5	9.1	8.4	Ancho(mm)	7.5	2.5	9.7	2.5	7.5	7.5	8.4	
Espacio(mm)	3.8	3.0	3.8	3.8	2.0	3.0		Espacio(mm)	3.0	3.0		Espacio(mm)	3.0	3.8	3.8	3.0	3.0	3.0	3.0	
Ancho Total	74.6 cm							E	31.0 cm			E	66.2 cm							E

Texto	D	E	Texto	V	E	L	O	C	I	D	A	D	
Ancho(mm)	8.4	7.5	Texto	9.2	7.5	7.5	9.1	8.4	2.5	8.4	10.6	8.4	
Espacio(mm)	3.8		Espacio(mm)	3.0	3.0	3.0	3.0	3.0	3.0	3.8	3.0	3.0	
Ancho Total	19.7 cm		E	96.4 cm									E

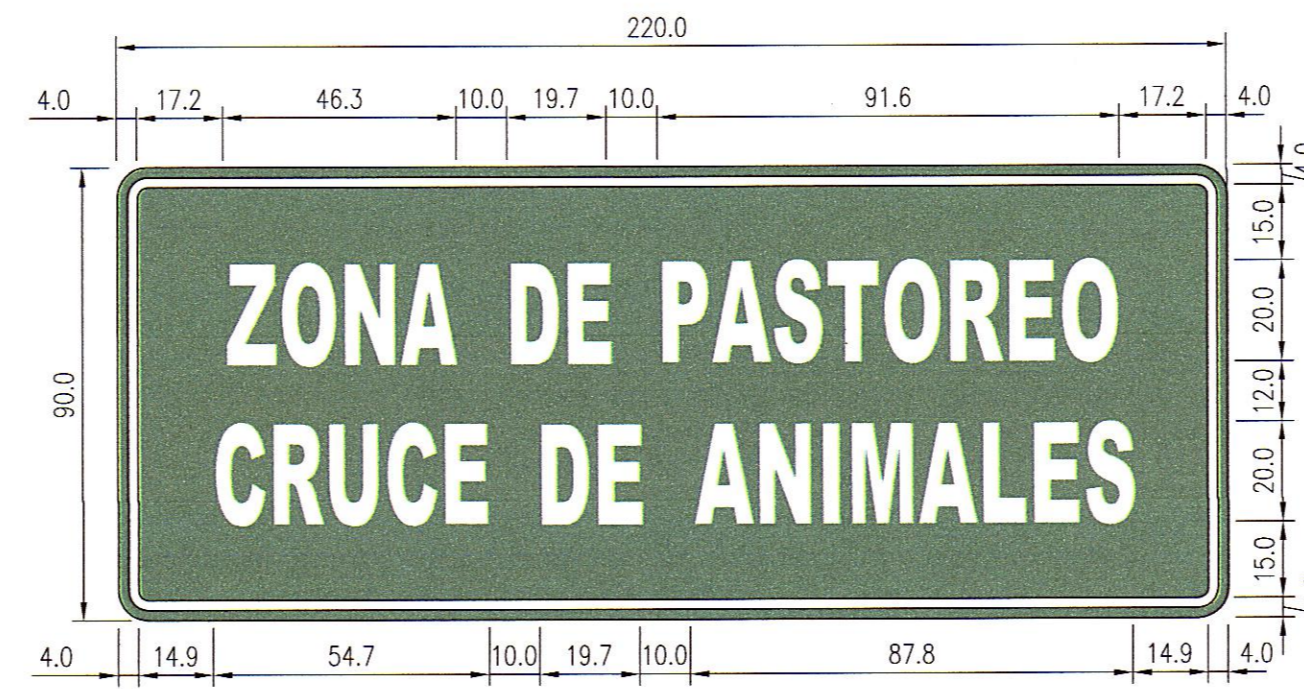

Texto	Z	O	N	A	Texto	D	E	Texto	P	A	S	T	O	R	E	O
Ancho(mm)	8.4	9.1	8.4	10.6	Ancho(mm)	8.4	7.5	Ancho(mm)	8.4	10.6	8.4	7.5	9.1	8.4	7.5	8.4
Espacio(mm)	3.0	3.8	3.8	3.0	Espacio(mm)	3.8		Espacio(mm)	3.0	3.0	3.0	3.0	3.8	3.8	3.0	3.0
Ancho Total	46.3 cm				E	19.7 cm		E	91.6 cm							E

Texto	C	R	U	C	E	Texto	D	E	Texto	A	N	I	M	A	L	E	S
Ancho(mm)	8.4	8.4	8.4	8.4	7.5	Ancho(mm)	8.4	7.5	Ancho(mm)	10.6	8.4	2.5	9.7	10.6	7.5	7.5	8.4
Espacio(mm)	3.0	3.8	3.8	3.0		Espacio(mm)	3.8		Espacio(mm)	3.0	3.8	3.8	3.0	3.0	3.0	3.0	3.0
Ancho Total	54.7 cm					E	19.7 cm		E	87.8 cm							E

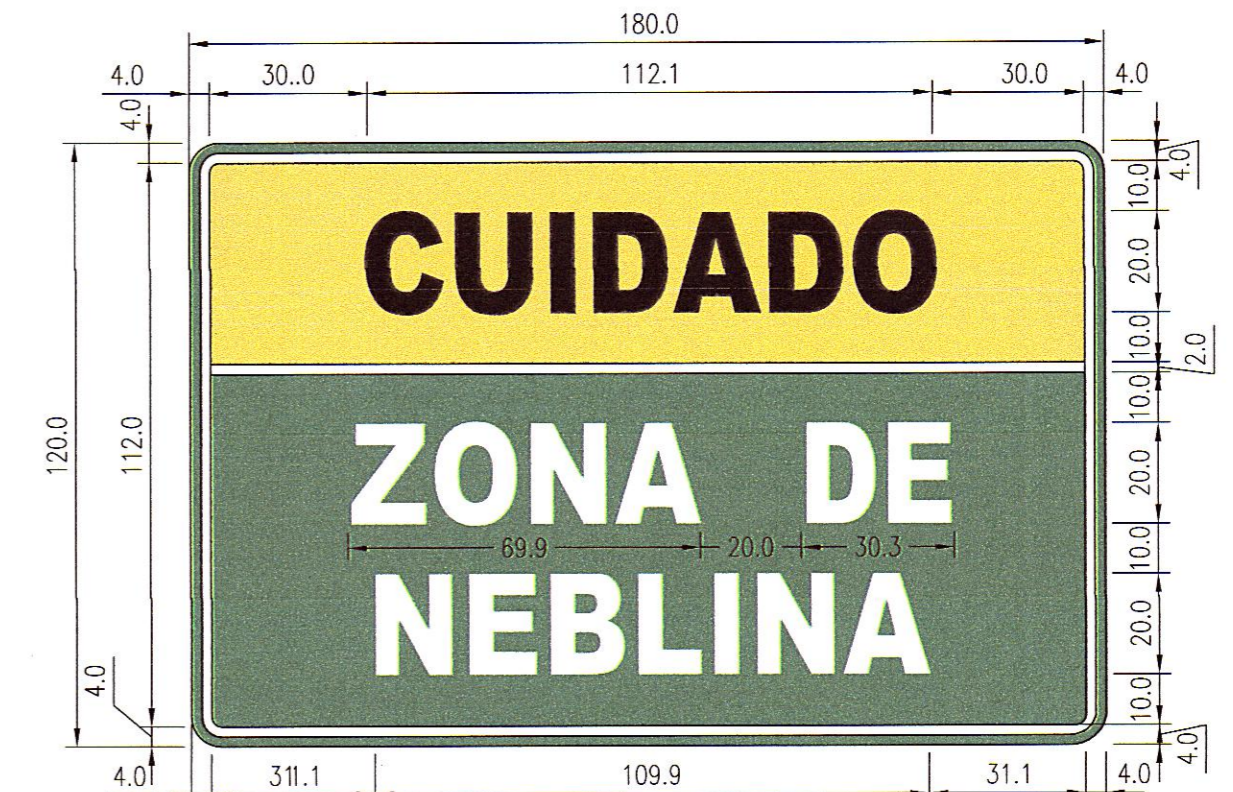

Texto	C	U	I	D	A	D	O	Texto	D	E		
Ancho(mm)	13.4	13.4	3.1	13.4	16.7	13.4	14.1	Ancho(mm)	13.4	12.2		
Espacio(mm)	3.8	4.7	4.7	4.7	3.8	3.8	3.8	Espacio(mm)	4.7			
Ancho Total	112.1 cm							C	30.3 cm			C


Texto	Z	O	N	A	Texto	N	E	B	L	I	N	A		
Ancho(mm)	13.4	14.1	13.4	16.7	Ancho(mm)	13.4	12.2	13.4	12.2	3.1	13.4	16.7		
Espacio(mm)	3.8	3.0	3.8	3.8	Espacio(mm)	4.7	3.8	4.7	3.8	4.7	3.8	4.7		
Ancho Total	69.9 cm				C	109.9 cm								C



Texto	C	U	I	D	A	Texto	N	U	E	S	T	R	O	S	
Ancho(mm)	8.4	8.4	2.5	8.4	10.6	Ancho(mm)	8.4	8.4	7.5	8.4	7.5	8.4	9.1	8.4	
Espacio(mm)	3.0	3.8	3.8	3.0		Espacio(mm)	3.8	3.8	3.0	3.0	3.0	3.0	3.0	3.0	
Ancho Total	81.9 cm					E	88.7 cm								E

Texto	R	E	C	U	R	S	O	S	Texto	N	O	
Ancho(mm)	8.4	7.5	8.4	8.4	8.4	9.1	8.4	Ancho(mm)	8.4	9.1		
Espacio(mm)	3.8	3.0	3.8	3.8	3.0	3.0	3.0	Espacio(mm)	3.8			
Ancho Total	88.6 cm								E	21.3 cm		E

Texto	L	O	S	Texto	C	O	N	T	A	M	I	N	E	S	
Ancho(mm)	7.5	9.1	8.4	Ancho(mm)	8.4	9.1	8.4	7.5	10.6	9.7	2.5	8.4	7.5	8.4	
Espacio(mm)	3.0	3.0		Espacio(mm)	3.0	3.8	3.0	2.0	3.0	3.8	3.8	3.8	3.0	3.0	
Ancho Total	31.0 cm			E	109.7 cm										E

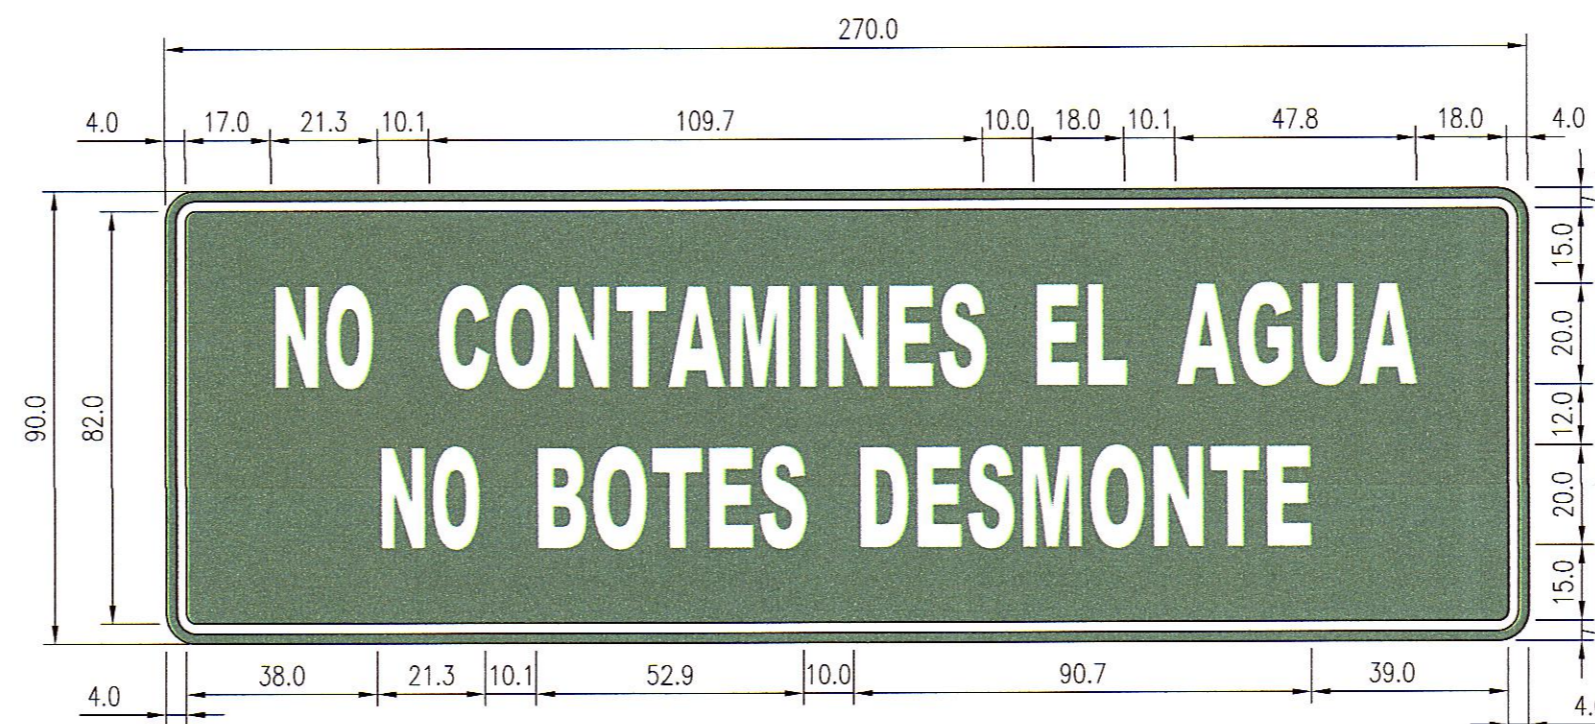

Texto	N	O	Texto	C	O	N	T	A	M	I	N	E	S	
Ancho(mm)	8.4	9.1	Ancho(mm)	8.4	9.1	8.4	7.5	10.6	9.7	2.5	8.4	7.5	8.4	
Espacio(mm)	3.8		Espacio(mm)	3.0	3.8	3.0	2.0	3.0	3.8	3.8	3.8	3.0	3.0	
Ancho Total	21.3 cm		E	109.7 cm										E

Texto	E	L	Texto	A	G	U	A	
Ancho(mm)	7.5	7.5	Ancho(mm)	10.6	8.4	8.4	10.6	
Espacio(mm)	3.0		Espacio(mm)	3.0	3.8	3.0		
Ancho Total	18.0 cm		E	47.8 cm				E

Texto	B	O	T	E	S	Texto	D	E	S	M	O	N	T	E	
Ancho(mm)	8.4	9.1	7.5	7.5	8.4	Ancho(mm)	8.4	7.5	8.4	9.7	9.1	8.4	7.5	7.5	
Espacio(mm)	3.0	3.0	3.0	3.0	3.0	Espacio(mm)	3.8	3.0	3.8	3.8	3.8	3.0	3.0	3.0	
Ancho Total	52.9 cm					E	90.7 cm								E



Texto	P	R	O	T	E	G	E	Texto	E	L			
Ancho(mm)	8.4	8.4	9.1	7.5	7.5	8.4	7.5	Ancho(mm)	7.5	7.5			
Espacio(mm)	3.8	3.0	3.0	3.0	3.0	3.8		Espacio(mm)	3.0				
Ancho Total	76.4 cm							E	18.0 cm				E

Texto	M	E	D	I	O	Texto	A	M	B	I	E	N	T	E	
Ancho(mm)	8.7	7.5	8.4	2.5	9.1	Ancho(mm)	10.6	9.7	8.4	2.5	7.5	8.4	7.5	7.5	
Espacio(mm)	3.8	3.0	3.8	3.8		Espacio(mm)	3.0	3.8	3.8	3.8	3.0	3.0	3.0	3.0	
Ancho Total	51.6 cm					E	85.5 cm								E



GMI S.A.
Ing. Carlos Flores Velásquez
Permitista en Trazo, Topografía y Diseño Vial
CIP N° 1002921

GMI S.A.
Ing. Juan Carlos Flores Velásquez
Arquitecto
CIP 47624

NOTAS	REV.	FECHA	DESCRIPCIÓN	DIB.	DS.	JD	JP	GE	CLT	PLANO N°	REFERENCIA					DIBUJO: LUZ POZO FECHA APROB.: 26 JUN. 13 JEFE DISCIPLINA: CARLOS FLORES FECHA APROB.: 26 JUN. 13 JEFE DE PROYECTO: MARTHA HERRERA FECHA APROB.: 26 JUN. 13 GERENTE DE ESTUDIO: ALBERTO PONCE FECHA APROB.: 26 JUN. 13 CLIENTE:	FECHA APROB.: 26 JUN. 13 FECHA APROB.: 26 JUN. 13 FECHA APROB.: 26 JUN. 13 FECHA APROB.: 26 JUN. 13	PROPIETARIO: MTC - PROVIAS NACIONAL PROYECTO: ESTUDIO DEFINITIVO PARA LA REHABILITACIÓN Y MEJORAMIENTO DE LA CARRETERA: DV IMPERIAL - PAMPAS PLANO: DETALLES DE SEÑALIZACIÓN VERTICAL SEÑALES INFORMATIVAS	COD. PROY. GMI No.: 181152 COD. PROY. CLIENTE No.: ESCALA: 1:15 NUMERO PLANO: 181152-100-63-2-04-3 REV: 0	CONFIDENCIAL ESTE PLANO Y LA INFORMACION CONTENIDA EN EL, SON PROPIEDAD DE MTC - PROVIAS NACIONAL. SU USO Y REPRODUCCION SIN AUTORIZACION PREVIA, ESTAN PROHIBIDOS. Paseo de La República 4667 7mo Piso Lima 34, PERU Tel: 213-5600 www.gmi.com.pe
-------	------	-------	-------------	------	-----	----	----	----	-----	----------	------------	--	--	--	--	---	--	---	---	--