



Texto	R	E	D	U	C	C	I	O	N	Texto	D	E
Ancho(mm)	8.4	7.5	8.4	8.4	8.4	2.5	9.1	8.4		Ancho(mm)	8.4	7.5
Espacio(mm)		3.8	3.0	3.8	3.0	3.0	3.8	3.8		Espacio(mm)		3.8
Ancho Total	97.5 cm									Ancho Total	19.7 cm	

Texto	R	E	D	U	C	C	I	O	N	Texto	D	E
Ancho(mm)	8.4	7.5	8.4	8.4	8.4	2.5	9.1	8.4		Ancho(mm)	8.4	7.5
Espacio(mm)		3.8	3.0	3.8	3.0	3.0	3.8	3.8		Espacio(mm)		3.8
Ancho Total	97.5 cm									Ancho Total	19.7 cm	

Texto	A	M	P	L	I	A	C	I	O	N	Texto	D	E
Ancho(mm)	10.6	9.7	8.4	7.5	2.5	10.6	8.4	2.5	9.1	8.4	Ancho(mm)	8.4	7.5
Espacio(mm)		3.0	3.8	3.8	3.0	3.0	3.0	3.0	3.8	3.8	Espacio(mm)		3.8
Ancho Total	107.9 cm										Ancho Total	19.7 cm	

Texto	C	A	L	Z	A	D	A	Texto	A	
Ancho(mm)	8.4	10.6	7.5	8.4	10.6	8.4	10.6	Ancho(mm)	10.6	
Espacio(mm)		2.0	3.0	2.0	2.0	3.0	3.0	Espacio(mm)		
Ancho Total	79.5 cm							Ancho Total	10.6 cm	



Texto	C	A	L	Z	A	D	A	Texto	A	
Ancho(mm)	8.4	10.6	7.5	8.4	10.6	8.4	10.6	Ancho(mm)	10.6	
Espacio(mm)		2.0	3.0	2.0	2.0	3.0	3.0	Espacio(mm)		
Ancho Total	79.5 cm							Ancho Total	10.6 cm	

Texto	C	A	L	Z	A	D	A	Texto	A	
Ancho(mm)	8.4	10.6	7.5	8.4	10.6	8.4	10.6	Ancho(mm)	10.6	
Espacio(mm)		2.0	3.0	2.0	2.0	3.0	3.0	Espacio(mm)		
Ancho Total	79.5 cm							Ancho Total	10.6 cm	

Texto	1	0	0	Texto	m	
Ancho(mm)	4.1	9.1	9.1	Ancho(mm)	9.7	
Espacio(mm)		3.8	3.0	Espacio(mm)		
Ancho Total	29.1 cm			Ancho Total	9.7 cm	

Texto	2	0	0	Texto	m	
Ancho(mm)	8.4	9.1	9.1	Ancho(mm)	9.7	
Espacio(mm)		3.0	3.0	Espacio(mm)		
Ancho Total	32.6 cm			Ancho Total	9.7 cm	

Texto	1	0	0	Texto	m	
Ancho(mm)	4.1	9.1	9.1	Ancho(mm)	9.7	
Espacio(mm)		3.8	3.0	Espacio(mm)		
Ancho Total	29.1 cm			Ancho Total	9.7 cm	

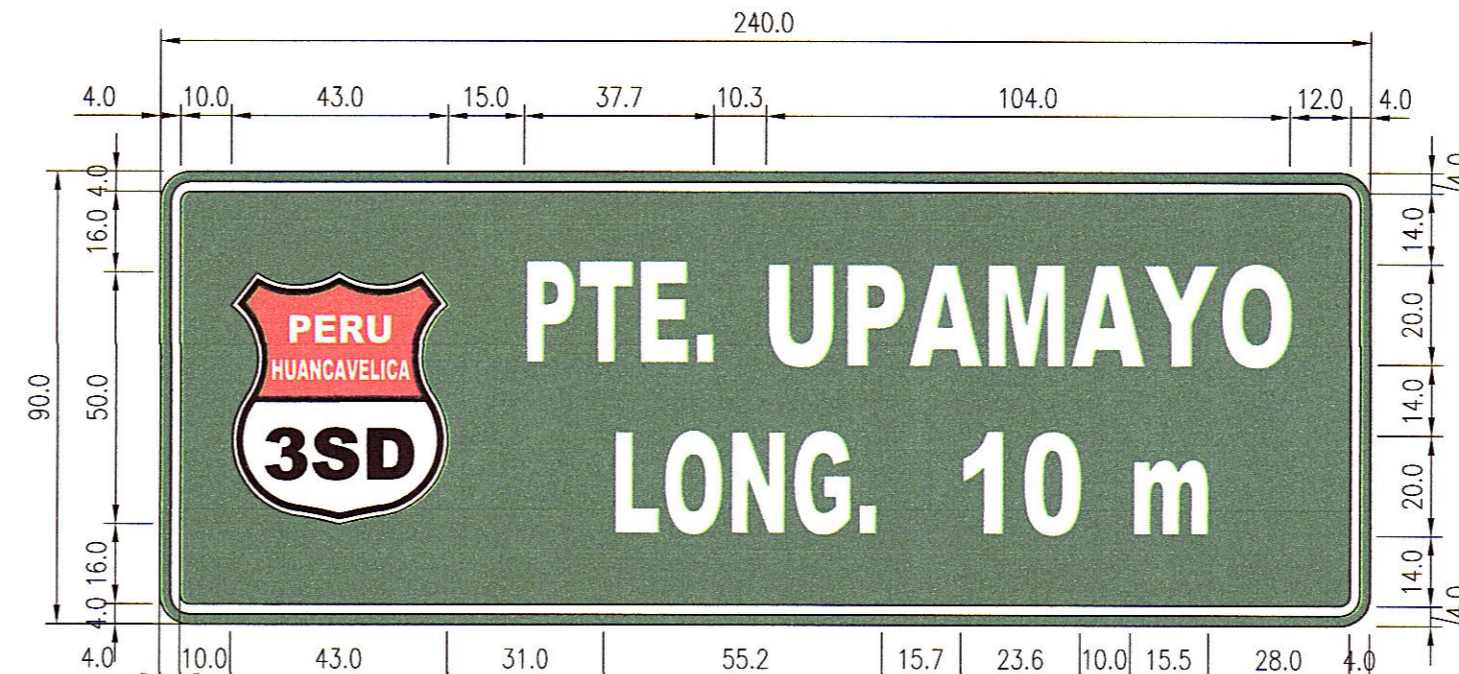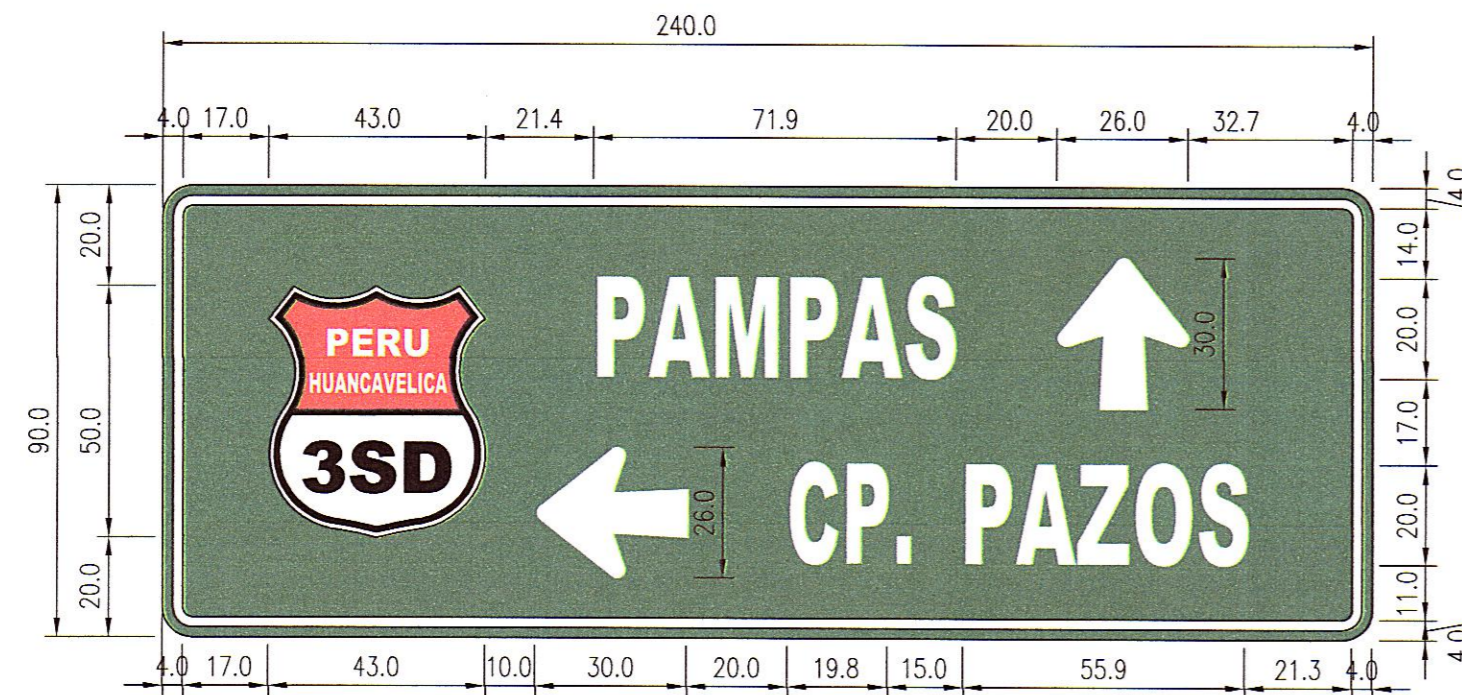

Texto	P	A	M	P	A	S
Ancho(mm)	8.4	10.6	9.7	8.4	10.6	8.4
Espacio(mm)		3.0	3.0	3.8	3.0	3.0
Ancho Total	71.9 cm					

Texto	P	T	E	Texto	U	P	A	M	A	Y	O
Ancho(mm)	10.9	10.9	10.9	Ancho(mm)	10.9	10.9	12.5	13.0	12.5	12.5	11.6
Espacio(mm)		3.4	3.4	Espacio(mm)		4.2	3.4	3.4	3.4	2.3	3.4
Ancho Total	37.7 cm			Ancho Total	104.0 cm						

Texto	C	P	Texto	P	A	Z	O	S
Ancho(mm)	8.4	8.4	Ancho(mm)	8.4	10.6	8.4	9.1	8.4
Espacio(mm)		3.0	Espacio(mm)		3.0	2.0	3.0	3.0
Ancho Total	19.8 cm		Ancho Total	55.9 cm				

Texto	L	O	N	G	Texto	1	0	Texto	m	
Ancho(mm)	10.0	11.9	10.9	10.9	Ancho(mm)	4.8	14.1	Ancho(mm)	15.5	
Espacio(mm)		3.4	4.2	4.2	Espacio(mm)		4.7	Espacio(mm)		
Ancho Total	55.2 cm				Ancho Total	23.6 cm		Ancho Total	16.5 cm	



GMI S.A.
Ing. Ivónica M. Torres Mbarcos
Ingeniera en Seguridad y Seguridad Vial
CIP Nº 132094

GMI S.A.
Ing. Ivónica M. Torres Mbarcos
Ingeniera en Seguridad y Seguridad Vial
CIP Nº 132094

NOTAS	REV.	FECHA	DESCRIPCIÓN	DIB.	DS.	JD	JP	GE	CLT	PLANO N°	REFERENCIA		DIBUJO: LUZ POZO FECHA APROB.: 26.JUN.13 JEFE DE DISCIPLINA: CARLOS FLORES FECHA APROB.: 26.JUN.13 JEFE DE PROYECTO: MARTHA HERRERA FECHA APROB.: 26.JUN.13 GERENTE DE ESTUDIO: ALBERTO PONCE FECHA APROB.: 26.JUN.13 CLIENTE:	PROPIETARIO: MTC - PROVIAS NACIONAL PROYECTO: ESTUDIO DEFINITIVO PARA LA REHABILITACIÓN Y MEJORAMIENTO DE LA CARRETERA: DV IMPERIAL - PAMPAS PLANO: DETALLES DE SEÑALIZACIÓN VERTICAL SEÑALES INFORMATIVAS	CONFIDENCIAL ESTE PLANO Y LA INFORMACION CONTENIDA EN EL, SON PROPIEDAD DE MTC - PROVIAS NACIONAL. SU USO Y REPRODUCCION SIN AUTORIZACION PREVIA, ESTAN PROHIBIDOS.
	A 01.MAR.13 EMITIDO PARA COORDINACION INTERNA B 05.ABR.13 EMITIDO PARA APROBACION DEL CLIENTE C 24.ABR.13 EMITIDO PARA APROBACION DEL CLIENTE D 26.JUN.13 EMITIDO PARA CONSTRUCCION	LPB MTM MTM MHM APM LPB MTM CFV MHM APM LPB MTM CFV MHM APM LPB MTM CFV MHM APM	REFERENCIAS	COD. PROY. GMI No. 181152 COD. PROY. CLIENTE No.	ESCALA 1:15 NUMERO PLANO 181152-100-63-2-04-4	REV. 0	Paseo de la República 4667 7mo Piso Lima 34, PERU Tel: 213-5600 www.gmis.com.pe								