


**CORTE A-A**  
S/E



**CORTE B-B**  
S/E

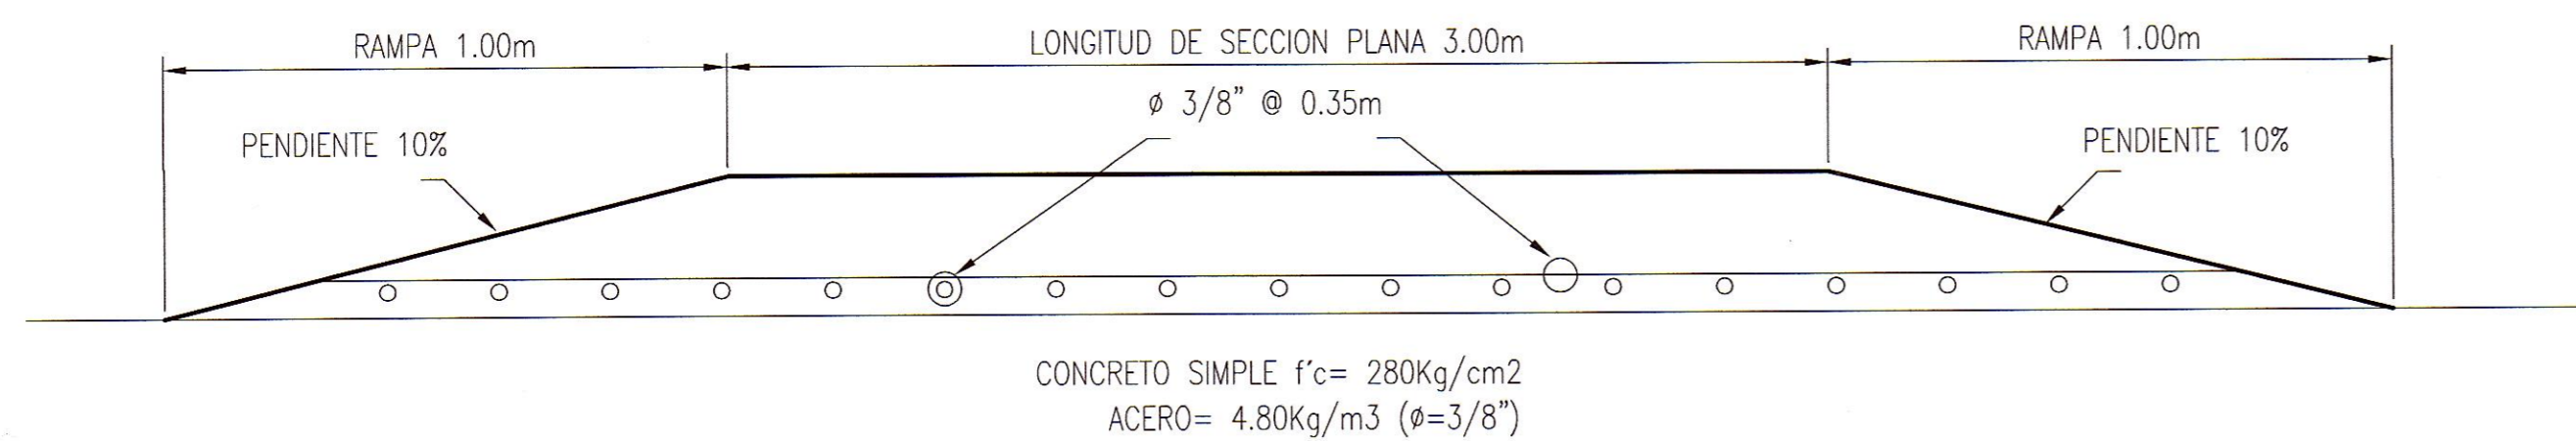

**REDUCTOR DE VELOCIDAD**  
ESC 1:75

Nota: Medidas del resalto de acuerdo a la Directiva N° 01-2011-MTC/14 Reductores de Velocidad Tipo Resalto para el Sistema Nacional de Carreteras (SINAC)

GMI S.A.  
Ingeniero: Mónica M. Torres Mércos  
Especialista en Señalización y Seguridad Vial  
CIP N° 133024

NOTAS										PLANO N°		REFERENCIA		DIBUJO		FECHA APROB.		PROPIETARIO		CONFIDENCIAL			
REVISIONES A 01.MAR.13 EMITIDO PARA CORDINACION INTERNA B 05.ABR.13 EMITIDO PARA APROBACION DEL CLIENTE C 24.ABR.13 EMITIDO PARA APROBACION DEL CLIENTE D 26.JUN.13 EMITIDO PARA CONSTRUCCION										-		-		LUB POZO		26.JUN.13		MTC - PROVIAS NACIONAL		ESTUDIO DEFINITIVO PARA LA REHABILITACIÓN Y MEJORAMIENTO DE LA CARRETERA: DV IMPERIAL - PAMPAS  DETALLES DE SEÑALIZACION RESALTO		Este plano y la información contenida en él, son propiedad de MTC - PROVIAS NACIONAL. SU USO Y REPRODUCCION SIN AUTORIZACION PREVIA, ESTAN PROHIBIDOS.	
														JEF. DISCIPLINA		26.JUN.13		ASTALDI GyM					
														JEF. DE PROYECTO		26.JUN.13		Consorcio Rio Mantaro					
														GERENTE DE ESTUDIO		26.JUN.13		Kallpa					
														CLIENTE		26.JUN.13		-					
-										NUMERO PLANO CLIENTE		COD. PROY. GMI No.		COD. PROY. CLIENTE No.		ESCALA		NUMERO PLANO		REV.			
-										-		181152		-		INDICADA		181152-100-63-2-05-1		0			