



TACHAS DELINEADORAS BIDIRECCIONALES


ESPACIAMIENTO DE TACHAS	
RADIO DE CURVA HORIZONTAL (m)	ESPACIAMIENTO (E) m
30	4.00
40	5.00
50	6.00
60	7.00
70	8.00
80	9.00
100	10.00
150	12.50
200	15.00
250	17.00
300	18.50
400	20.00
450	21.50
500	23.00
>500	24.00

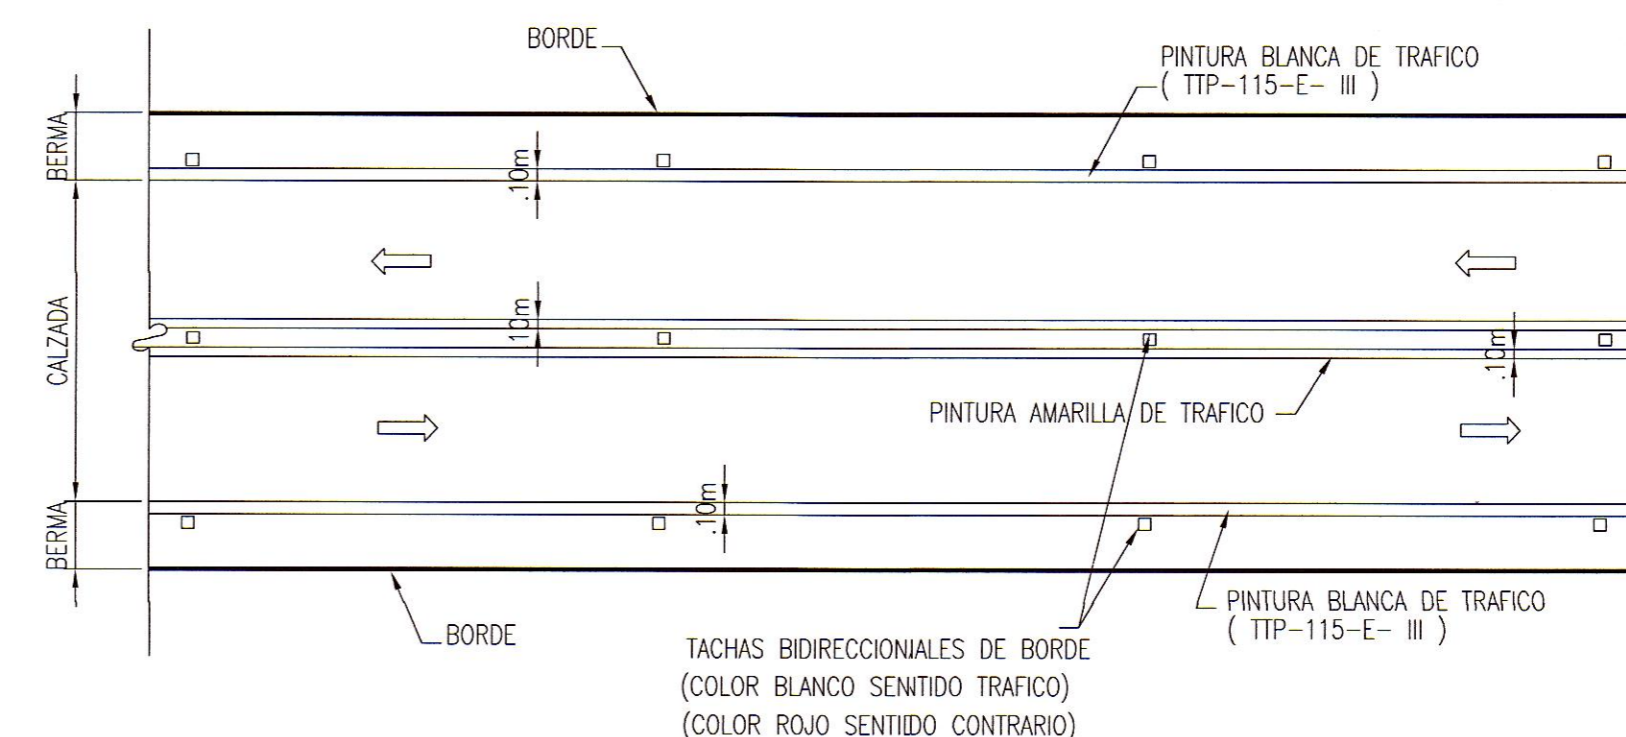

ZONA DE NO ADELANTAR

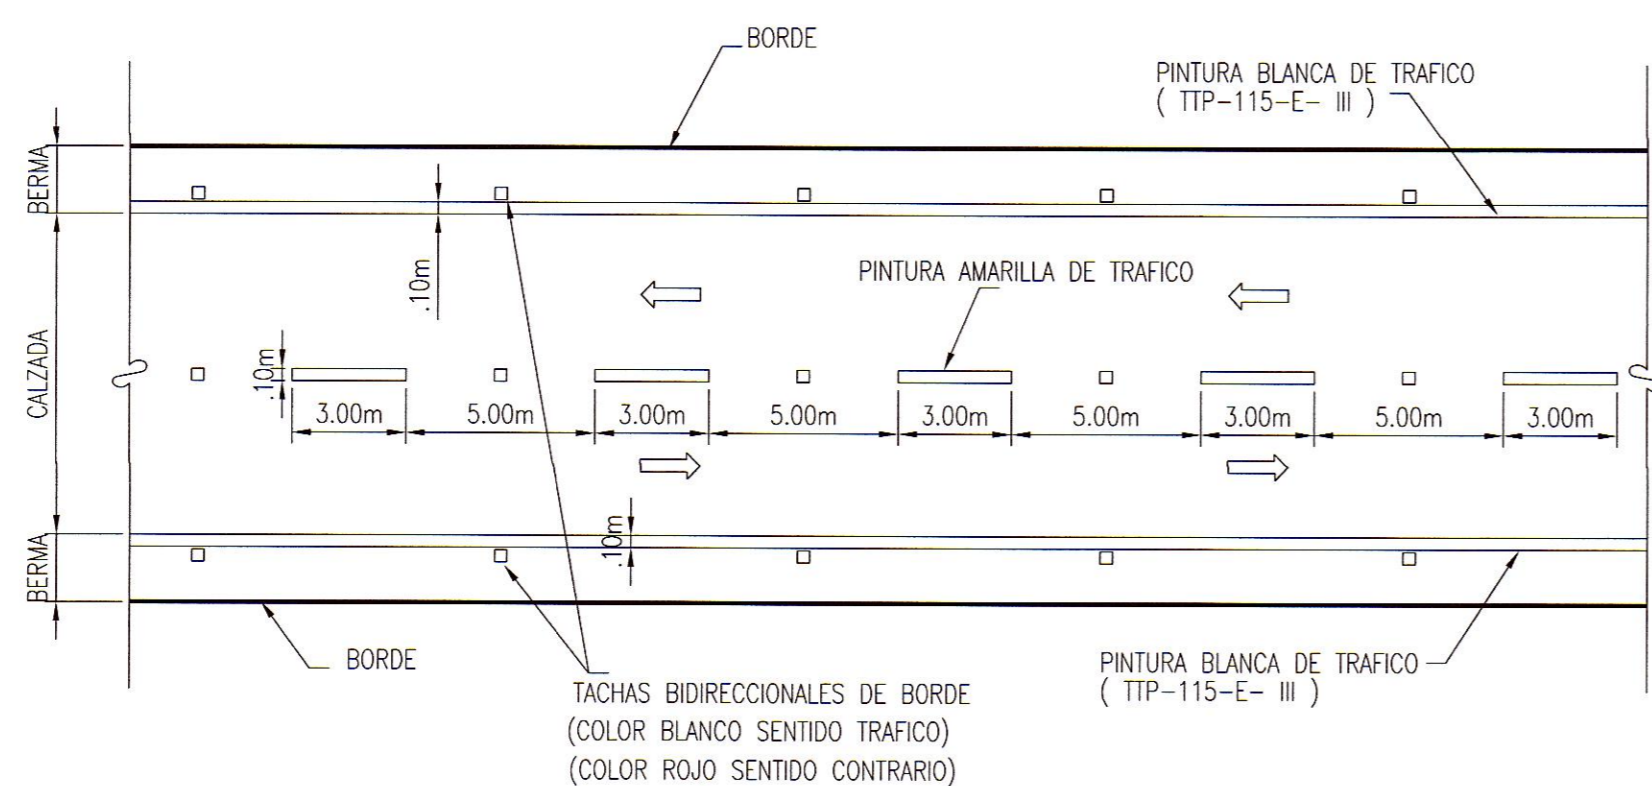

LINEA CENTRAL ZONA URBANA

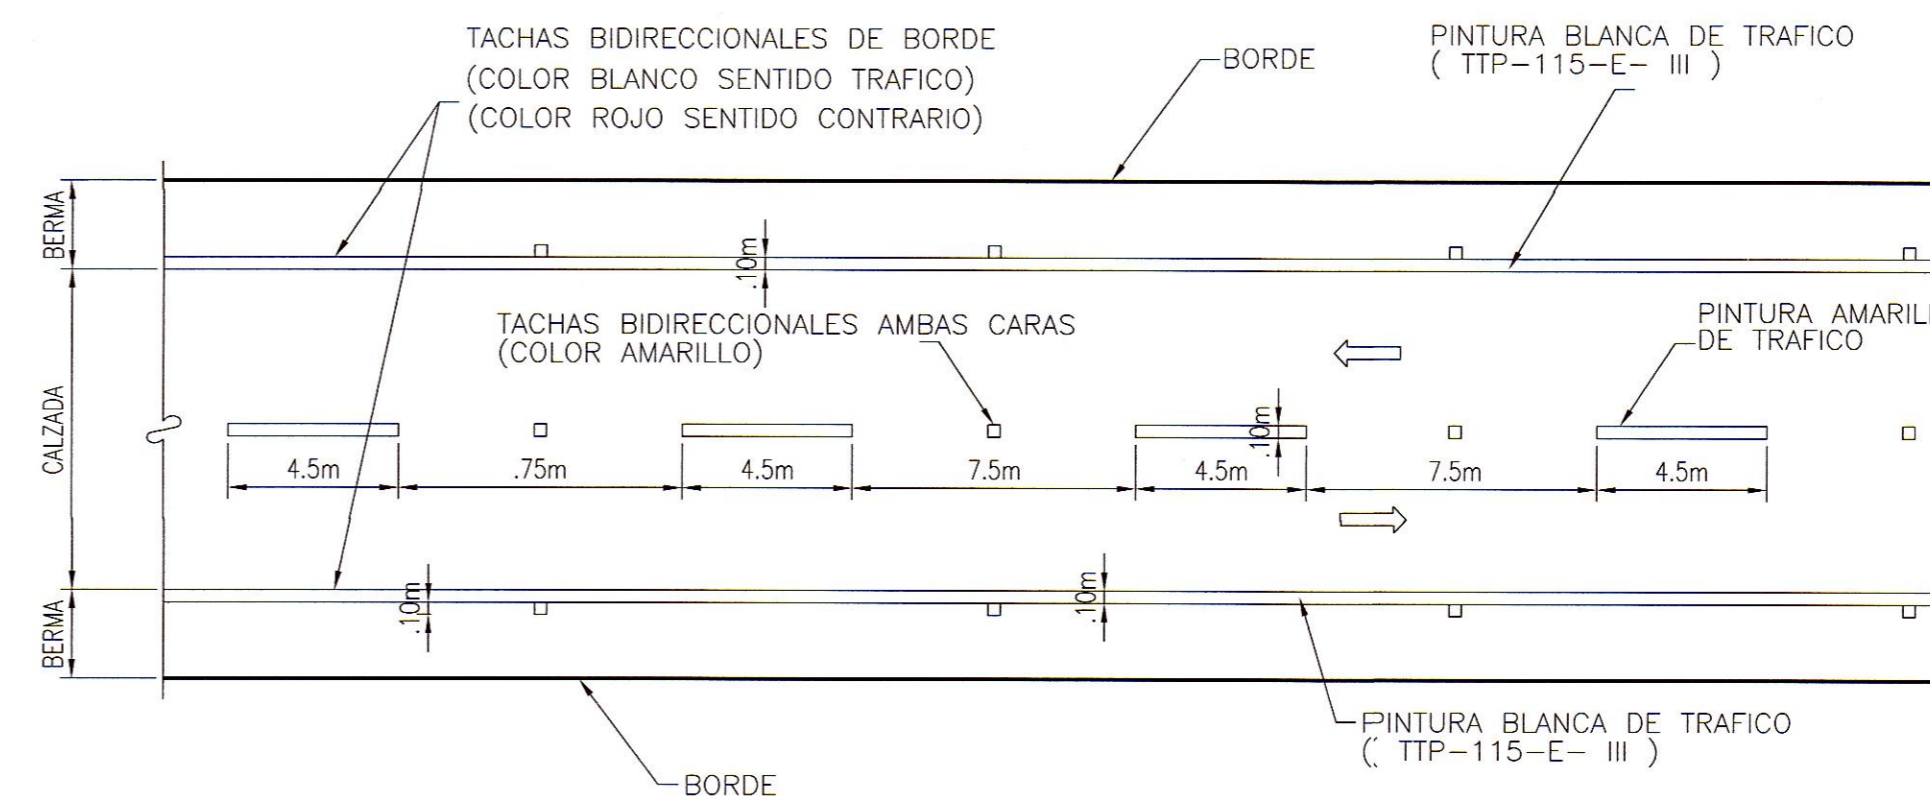

LINEA CENTRAL ZONA RURAL



GMI S.A.  
Ing. Carlos Flores Velazquez  
Especialista en Trazo, Topografía y Diseño Vial  
CIP N° 109021

GMI S.A.  
Ing. María Mercedes Huamani  
Especialista en Trazo, Topografía y Diseño Vial  
CIP N° 47026

**NOTAS**  
-LA LINEA CENTRAL PUNTEADA, EN TANGENTE, DEBERA TRAZARSE SIEMPRE EN EL EJE DE LA CALZADA.  
-LA PINTURA A EMPLEARSE SERA TAL QUE CUMPLA CON LOS REQUISITOS DE LA NORMA MTC PARA "PINTURAS DE MARCAS EN PAVIMENTOS", Y SU COLOCACION ESTARA DE ACUERDO A LAS ESPECIFICACIONES TECNICAS.

REV.	FECHA	DESCRIPCION	DIB.	DS.	JD.	JP.	GE.	CLT.
A	01.MAR.13	EMITIDO PARA CORDINACION INTERNA	LPB	MTM	MTM	MHM	APM	.
B	05.ABR.13	EMITIDO PARA APROBACION DEL CLIENTE	LPB	MTM	CFV	MHM	APM	.
C	24.ABR.13	EMITIDO PARA REVISION DEL CLIENTE	LPB	MTM	CFV	MHM	APM	.
D	26.JUN.13	EMITIDO PARA CONSTRUCCION	LPB	MTM	CFV	MHM	APM	.

PLANO N°	REFERENCIA
.	.
.	.
.	.
.	.
.	.
.	.
.	.
.	.
.	.
.	.

NUMERO PLANO CLIENTE: 181152

DIBUJO	FECHA APROB.
LUZ POZO	26.JUN.13
JEFE DISCIPLINA CARLOS FLORES	26.JUN.13
JEFE DE PROYECTO MARTHA HERRERA	26.JUN.13
GERENTE DE ESTUDIO ALBERTO PONCE	26.JUN.13
CLIENTE	FECHA APROB.
COD. PROY. GMI No. 181152	COD. PROY. CLIENTE No.

PROPIETARIO: **MTC - PROVIAS NACIONAL**

PROYECTO: **ESTUDIO DEFINITIVO PARA LA REHABILITACION Y MEJORAMIENTO DE LA CARRETERA: DV IMPERIAL - PAMPAS**

PLANO: **MARCAS EN EL PAVIMENTO**

ESCALA: S/E

NUMERO PLANO: 181152-100-63-2-06-1

REV: 0

CONFIDENCIAL  
ESTE PLANO Y LA INFORMACION CONTENIDA EN EL SON PROPIEDAD DE MTC - PROVIAS NACIONAL. SU USO Y REPRODUCCION SIN AUTORIZACION PREVIA, ESTAN PROHIBIDOS.

Paseo de La República 4667 7mo Piso  
Lima 34, PERU Tel: 213-5600  
www.gmisa.com.pe