

PLANTA
1:2000

LEYENDA LOCAL	
UNIDADES LITOSTRATIGRAFICAS	
DEPOSITOS ALUVIONALES	Q-al
DEPOSITOS RESIDUALES	Q-re
DEPOSITOS COLUVIALES	Q-e
	Q-d
DEPOSITOS COLUVIALES	Q-co
DEPOSITOS FLUVOGLACIARES	Q-12
DEPOSITOS GLACIARICOS	Tercera glaciación
	Segunda glaciación
FORMACION CHÓLEC-PARIATAMBO	Ki-chp
GPO. GOYLLARISQUIZGA	Ki-g
GPO. PUCARÁ	Fm. Condorsinga
	Fm. Aramachay
	Fm. Chamará
GPO. MITÚ	Ji-c
GPO. COPACABANA	Trs-c
GPO. EXCELCIOR	Ps-m
	Pi-c
	Pos-e


LEYENDA GEODINAMICA EXTERNA	
	DESPLIZAMIENTOS
	ESCARPA DE DESPLIZAMIENTO
	DERRUMBES
	DESPRENDIMIENTO DE BLOQUES
	FORMACION DE CARCAVAS
	AFLORAMIENTO DE AGUA
	REPTACIONES
	EROSION TALUD HOMBRO INFERIOR
	EROSION DE RIBERAS
	FILTRACION
	FLUJO DE DETRITUS (HUAYCO)
	ASENTAMIENTO
	FLUJO DE ESCOMBROS
	BOFEDAL

CONTINUA EN PLANO 181152-100-51-004-3

VIENE DE PLANO 181152-100-51-004-1

GMI S.A.
 Ing. Agustín E. Paredes Horeddia
 Especialista en Geología y Geotecnia
 CIP 47324

ESTACION GEOMECANICA N° 1
KM 1+595

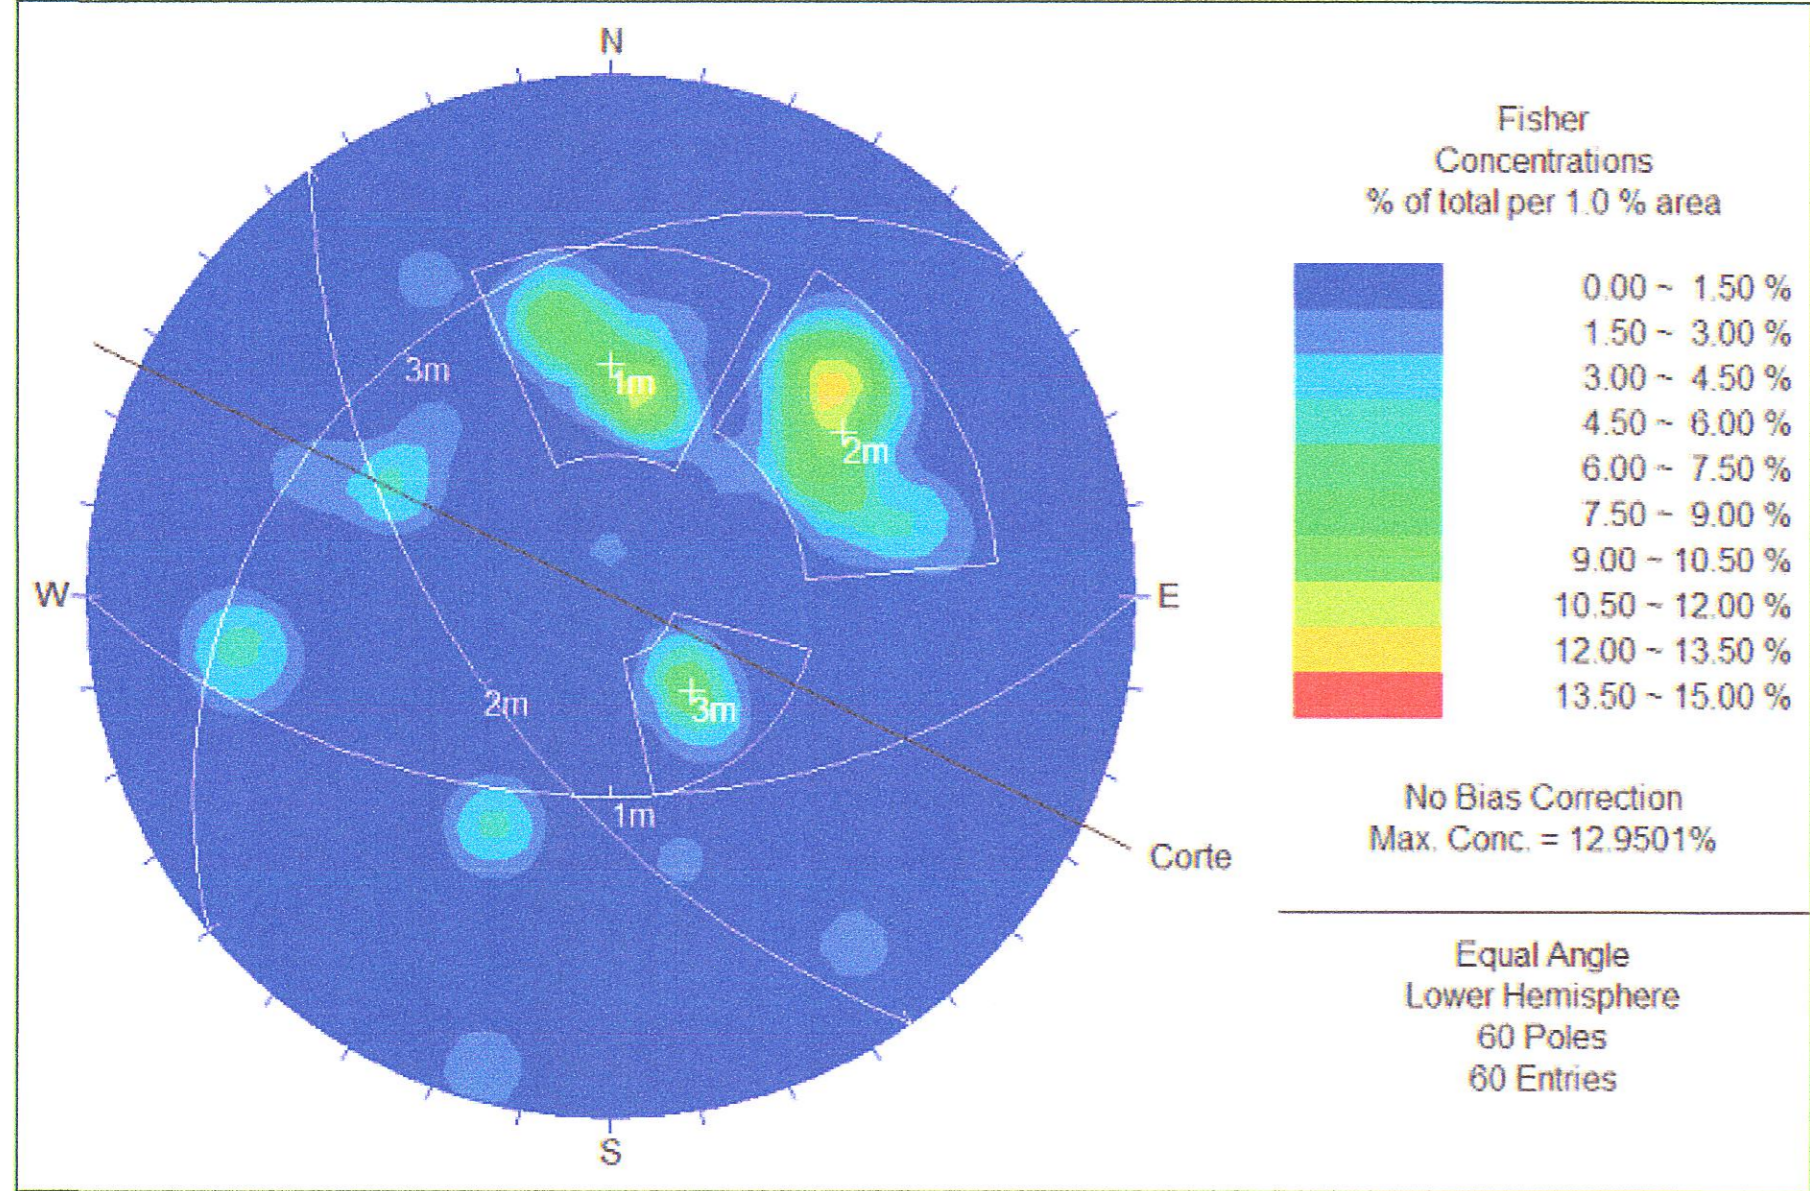

LEYENDA TOPOGRAFICA	
	EJE
	CURVAS DE NIVEL MAYORES
	CURVAS DE NIVEL MENORES

SIMBOLOS	
	CONTACTO CONOCIDO
	CONTACTO CUBIERTO
	FOLIACION VERTICAL
	CABALGAMIENTO Y FALLA INVERSA LA DENTADURA
	SOBRESCURRIMIENTO
	FALLA INFERIDA
	FALLA CONOCIDA
	FALLA PROBABLE
	RUMBO Y BUZAMIENTO DE CAPAS VOLCADAS
	RUMBO Y BUZAMIENTO DE ESTRATOS
	ESTRATO VERTICAL
	EJE DE ANTICLINAL
	EJE DE SINCLINAL
	EJE DE ANTICLINAL VOLCADO
	EJE DE SINCLINAL VOLCADO
	RUMBO Y BUZAMIENTO DE FOLIACION

NOTAS	REV.	FECHA	DESCRIPCION	DIB.	DS.	JD	JP	GE	CLT	PLANO N°	REFERENCIA
	A	04.ENE.13	EMITIDO PARA CORDINACION INTERNA	LSP	WRC	APH	MHM	APM	.	.	.
	B	07.ENE.13	EMITIDO PARA APROBACION DEL CLIENTE	LSP	WRC	APH	MHM	APM	.	.	.
	C	18.FEB.13	EMITIDO PARA APROBACION DEL CLIENTE	LSP	WRC	APH	MHM	APM	.	.	.
	O	08.ABR.13	EMITIDO PARA CONSTRUCCION	LSP	WRC	APH	MHM	APM	.	.	.
	1	10.JUN.13	EMITIDO PARA CONSTRUCCION	LSP	WRC	APH	MHM	APM	.	.	.

	DIBUJO: LUIS SIFUENTES JEFE DISCIPLINA: AGUSTIN PAREDES JEFE DE PROYECTO: MARTHA HERRERA GERENTE DE ESTUDIO: ALBERTO PONCE CLIENTE:	FECHA APROB.: 08.ABR.2013 FECHA APROB.: 08.ABR.2013 FECHA APROB.: 08.ABR.2013 FECHA APROB.: 08.ABR.2013	PROPIETARIO: MTG - PROVIAS NACIONAL PROYECTO: ESTUDIO DEFINITIVO PARA LA REHABILITACION Y MEJORAMIENTO DE LA CARRETERA: DV IMPERIAL - PAMPAS PLANO: SECTOR: Km 0+000 - Km 36+850 GEOLÓGICO LOCAL KM 1+000 - KM 2+000	CONFIDENCIAL ESTE PLANO Y LA INFORMACION CONTENIDA EN EL SON PROPIEDAD DE MTC - PROVIAS NACIONAL. SU USO Y REPRODUCCION SIN AUTORIZACION PREVIA, ESTAN PROHIBIDOS.
	COD. PROY. GMI No.: 181152 COD. PROY. CLIENTE No.:	ESCALA: INDICADA NUMERO PLANO: 181152-100-51-004-2 REV.: 1	Pasaje de La República 4667 7mo Piso Lima 34, PERU Tel: 213-5600 www.gmisa.com.pe	