


PLANTA  
1:2000

CONTINUA EN PLANO 181152-100-51-004-10


LEYENDA LOCAL	
UNIDADES LITOSTRATIGRAFICAS	
DEPOSITOS ALUVIALES	Q-al
DEPOSITOS RESIDUALES	Q-re
DEPOSITOS COLUVIALES	Q-e
	Q-d
	Q-co
DEPOSITOS FLUVOGLACIARES	Q-12
DEPOSITOS GLACIARICOS	Q-g3
	Q-g2
FORMACION CHULEC-PARIATAMBO	Ki-chp
GPO. GOYLLARISQUIZA	Ki-g
GPO. PUCARÁ	Ji-c
	Ji-a
	Trs-c
GPO. MITÚ	Ps-m
GPO. COPACABANA	Pi-c
GPO. EXCELCIOR	Poli-e

LEYENDA GEODINAMICA EXTERNA	
	DESPLIZAMIENTOS
	ESCARPA DE DESPLIZAMIENTO
	DERRUMBES
	DESPRENDIMIENTO DE BLOQUES
	FORMACION DE CARCAVAS
	AFLOJAMIENTO DE AGUA
	REPTACIONES
	EROSION TALUD HOMBRO INFERIOR
	EROSION DE RIBERAS
	FILTRACION
	FLUJO DE DETRITUS (HUAYCO)
	ASENTAMIENTO
	FLUJO DE ESCOMBROS
	BOFEDAL

ESTACION GEOMECANICA N° 4  
KM 8+538

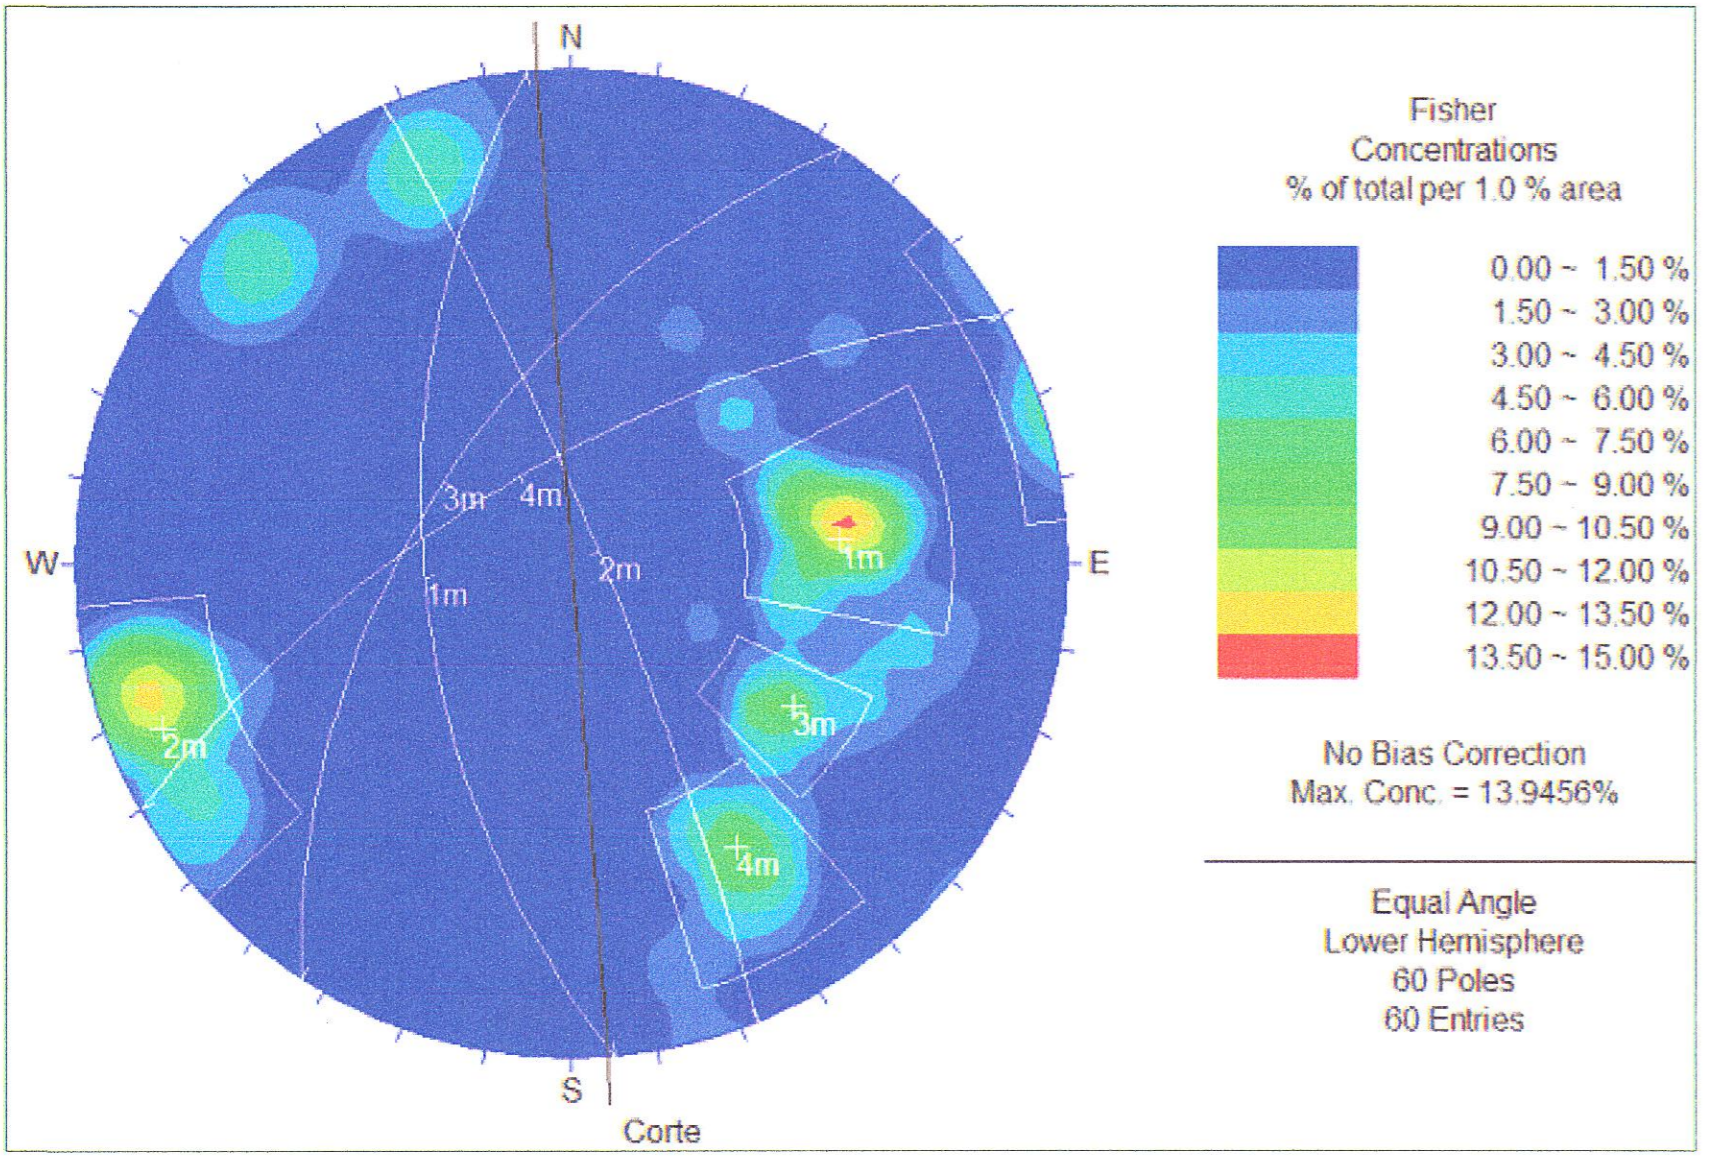

ESTACION GEOMECANICA N° 5  
KM 8+705

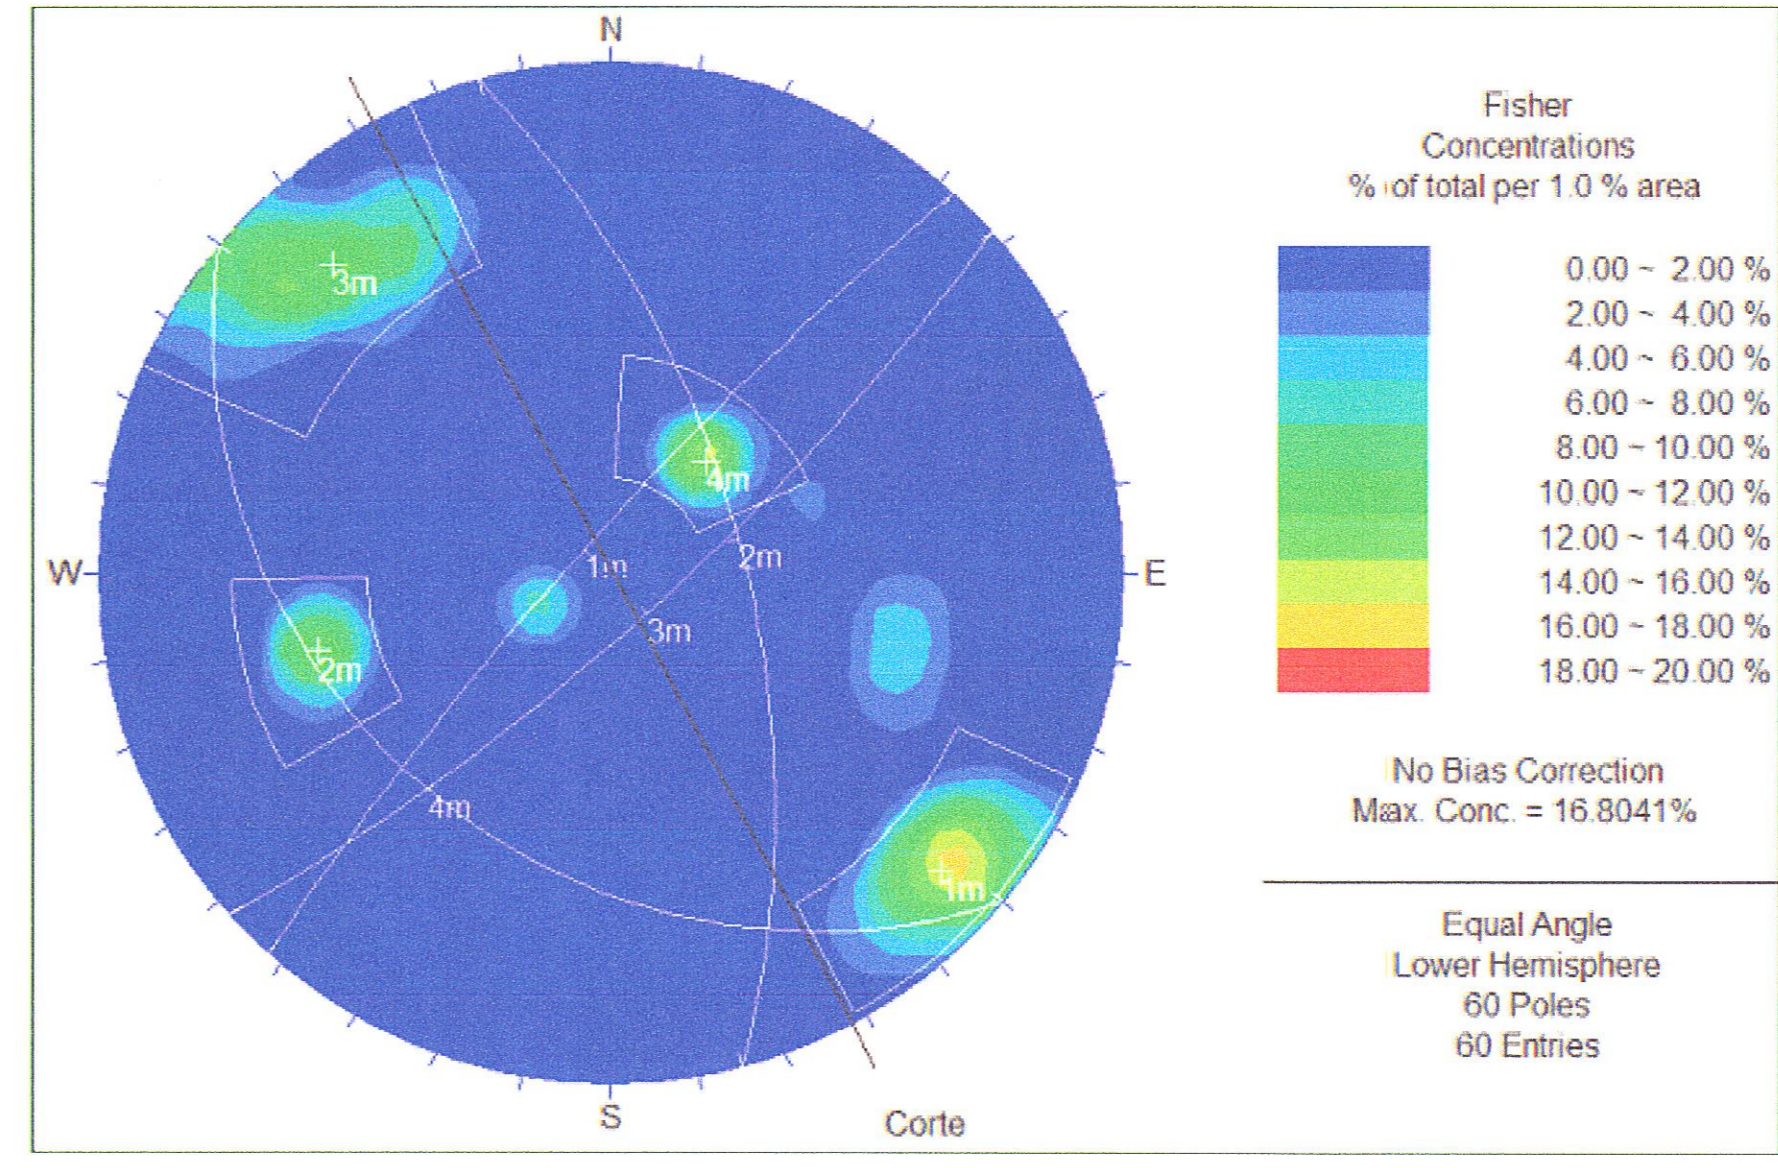

LEYENDA TOPOGRAFICA	
	EJE
	CURVAS DE NIVEL MAYORES
	CURVAS DE NIVEL MENORES
	LIMITE DISTRITAL

SIMBOLOS	
	CONTACTO CONOCIDO
	CONTACTO CUBIERTO
	FOLIACION VERTICAL
	CABALGAMIENTO Y FALLA INVERSA LA DENTADURA
	SOBRECURRENIMIENTO
	FALLA INFERIDA
	FALLA CONOCIDA
	FALLA PROBABLE
	RUMBO Y BUZAMIENTO DE CAPAS VOLCADAS
	RUMBO Y BUZAMIENTO DE ESTRATOS
	ESTRATO VERTICAL
	EJE DE ANTICLINAL
	EJE DE SINCLINAL
	EJE DE ANTICLINAL VOLCADADO
	EJE DE SINCLINAL VOLCADADO
	RUMBO Y BUZAMIENTO DE FOLIACION

NOTAS	REV.	FECHA	DESCRIPCION	DIB.	DS.	JD	JP	GE	CLT
REVISIONES	A	04.ENE.13	EMITIDO PARA CORDINACION INTERNA	LSP	WRC	APH	MHM	APM	.
	B	07.ENE.13	EMITIDO PARA APROBACION DEL CLIENTE	LSP	WRC	APH	MHM	APM	.
	C	18.FEB.13	EMITIDO PARA APROBACION DEL CLIENTE	LSP	WRC	APH	MHM	APM	.
	D	08.ABR.13	EMITIDO PARA CONSTRUCCION	LSP	WRC	APH	MHM	APM	.
	1	10.JUN.13	EMITIDO PARA CONSTRUCCION	LSP	WRC	APH	MHM	APM	.
REFERENCIAS									
PLANO N°	REFERENCIA								

Consorcio Rio Mantaro

DIBUJO: LUIS SIFUENTES | FECHA APROB.: 08.ABR.2013

JEFE DISCIPLINA: AGUSTIN PAREDES | FECHA APROB.: 08.ABR.2013

JEFE DE PROYECTO: MARTHA HERRERA | FECHA APROB.: 08.ABR.2013

GERENTE DE ESTUDIO: ALBERTO PONCE | FECHA APROB.: 08.ABR.2013

CLIENTE: | FECHA APROB.:

**MTS - PROVIAS NACIONAL**

PROYECTO: ESTUDIO DEFINITIVO PARA LA REHABILITACION Y MEJORAMIENTO DE LA CARRETERA: DV IMPERIAL - PAMPAS

PLANO: SECTOR: Km 0+000 - Km 36+850  
GEOLOGICO LOCAL KM 8+000 - KM 9+000

ESCALA: INDICADA | NUMERO PLANO: 181152-100-51-004-9 | REV: 1

CONFIDENCIAL  
ESTE PLANO Y LA INFORMACION CONTENIDA EN EL SON PROPIEDAD DE MTC - PROVIAS NACIONAL. SU USO Y REPRODUCCION SIN AUTORIZACION PREVIA, ESTAN PROHIBIDOS.

GMI

Poseo de La Republica 4667 7mo Piso Lima 34, PERU Tel: 213-5600 www.gmi.com.pe