


CONTINUA EN PLANO 181152-100-51-004-23

LEYENDA LOCAL	
UNIDADES LITOESTRATIGRAFICAS	
DEPÓSITOS ALUVIONALES	Q-al
DEPÓSITOS RESIDUALES	Q-re
DEPÓSITOS COLLUALES	Q-e
	Q-d
DEPÓSITOS FLUVIOGLACIARES	Q-co
DEPÓSITOS GLACIÁRICOS	Q-12
	Q-g3
	Q-g2
FORMACIÓN CHÓLEC-PARIATAMBO	Ki-chp
GPO. GOYLARISQUIZGA	Ki-g
GPO. PUCARÁ	Fm. Condorsinga
	Fm. Aramachay
	Fm. Chambará
GPO. MITÚ	Ps-m
GPO. COPACABANA	Pi-c
GPO. EXCELCIOR	Pol-e

LEYENDA GEODINAMICA EXTERNA	
	DESPLAZAMIENTOS
	ESCARPA DE DESPLAZAMIENTO
	DERRUMBES
	DESPRENDIMIENTO DE BLOQUES
	FORMACION DE CARCAVAS
	AFLOJAMIENTO DE AGUA
	REPTACIONES
	EROSION TALUD HOMBRO INFERIOR
	EROSION DE RIBERAS
	FILTRACION
	FLUJO DE DETRITUS (HUAAYO)
	ASENTAMIENTO
	FLUJO DE ESCOMBROS
	BOFEDAL

PLANTA
1:2000

ESTACION GEOMECANICA N° 16
KM 21+559

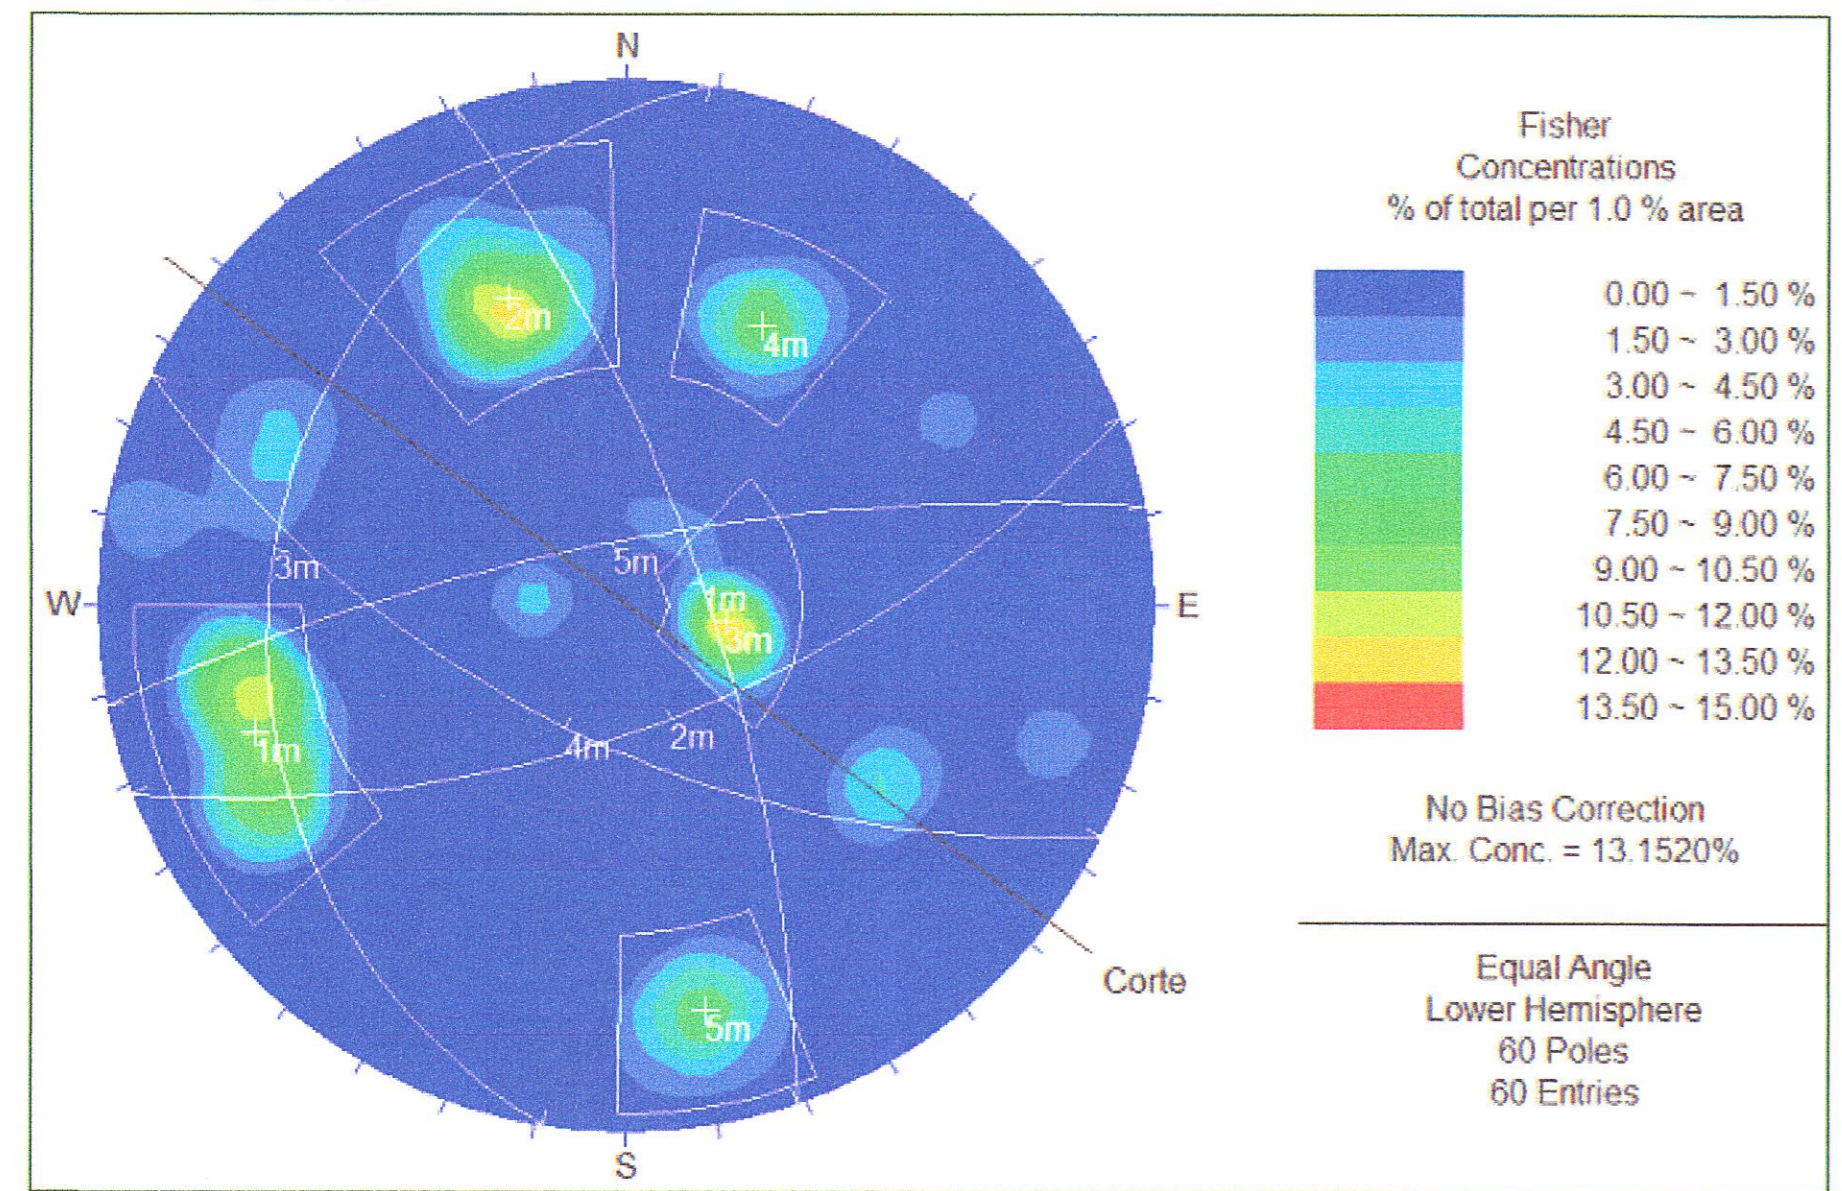

LEYENDA TOPOGRAFICA	
	EJE
	CURVAS DE NIVEL MAYORES
	CURVAS DE NIVEL MENORES
	LIMITE DISTRITAL

SIMBOLOS	
	CONTACTO CONOCIDO
	CONTACTO CUBIERTO
	FOLIACION VERTICAL
	CABALGAMIENTO Y FALLA INVERSA LA DENTADURA
	SOBRESCURREIMIENTO
	FALLA INFERIDA
	FALLA CONOCIDA
	FALLA PROBABLE
	RUMBO Y BUZAMIENTO DE CAPAS VOLCADAS
	RUMBO Y BUZAMIENTO DE ESTRATOS
	ESTRATO VERTICAL
	EJE DE ANTICLINAL
	EJE DE SINCLINAL
	EJE DE ANTICLINAL VOLCADO
	EJE DE SINCLINAL VOLCADO
	RUMBO Y BUZAMIENTO DE FOLIACION

NOTAS	REV.	FECHA	DESCRIPCIÓN	DIB.	DS.	JD	JP	GE	CLT
	A	15.ENE.13	EMITIDO PARA COORDINACION INTERNA	LSP	WRC	APH	MHM	APM	-
	B	18.FEB.13	EMITIDO PARA APROBACION DEL CUENTE	LSP	WRC	APH	MHM	APM	-
	0	08.ABR.13	EMITIDO PARA CONSTRUCCION	LSP	WRC	APH	MHM	APM	-
	1	10.JUN.13	EMITIDO PARA CONSTRUCCION	LSP	WRC	APH	MHM	APM	-

MTC - PROVIAS NACIONAL

ESTUDIO DEFINITIVO PARA LA REHABILITACIÓN Y MEJORAMIENTO DE LA CARRETERA: DV IMPERIAL - PAMPAS

SECTOR: Km 0+000 - Km 36+850
GEOLÓGICO LOCAL KM 21+000 - KM 22+000

DIBUJO LUIS SIFUENTES	FECHA APROB. 08.ABR.2013	PROPIETARIO MTC - PROVIAS NACIONAL
JEFE DISCIPLINA AGUSTIN PAREDES	FECHA APROB. 08.ABR.2013	PROYECTO ESTUDIO DEFINITIVO PARA LA REHABILITACIÓN Y MEJORAMIENTO DE LA CARRETERA: DV IMPERIAL - PAMPAS
JEFE DE PROYECTO MARTHA HERRERA	FECHA APROB. 08.ABR.2013	PLANO SECTOR: Km 0+000 - Km 36+850 GEOLÓGICO LOCAL KM 21+000 - KM 22+000
GERENTE DE ESTUDIO ALBERTO PONCE	FECHA APROB. 08.ABR.2013	ESCALA INDICADA
CUENTE	FECHA APROB.	NUMERO PLANO 181152-100-51-004-22
COD. PROY. GMI No. 181152	COD. PROY. CUENTE No.	REV. 1

Pasaje de La República 4667 7mo Piso
Lima 34, PERU Tel: 213-5600
www.gmi.com.pe