



PLANTA  
1:300

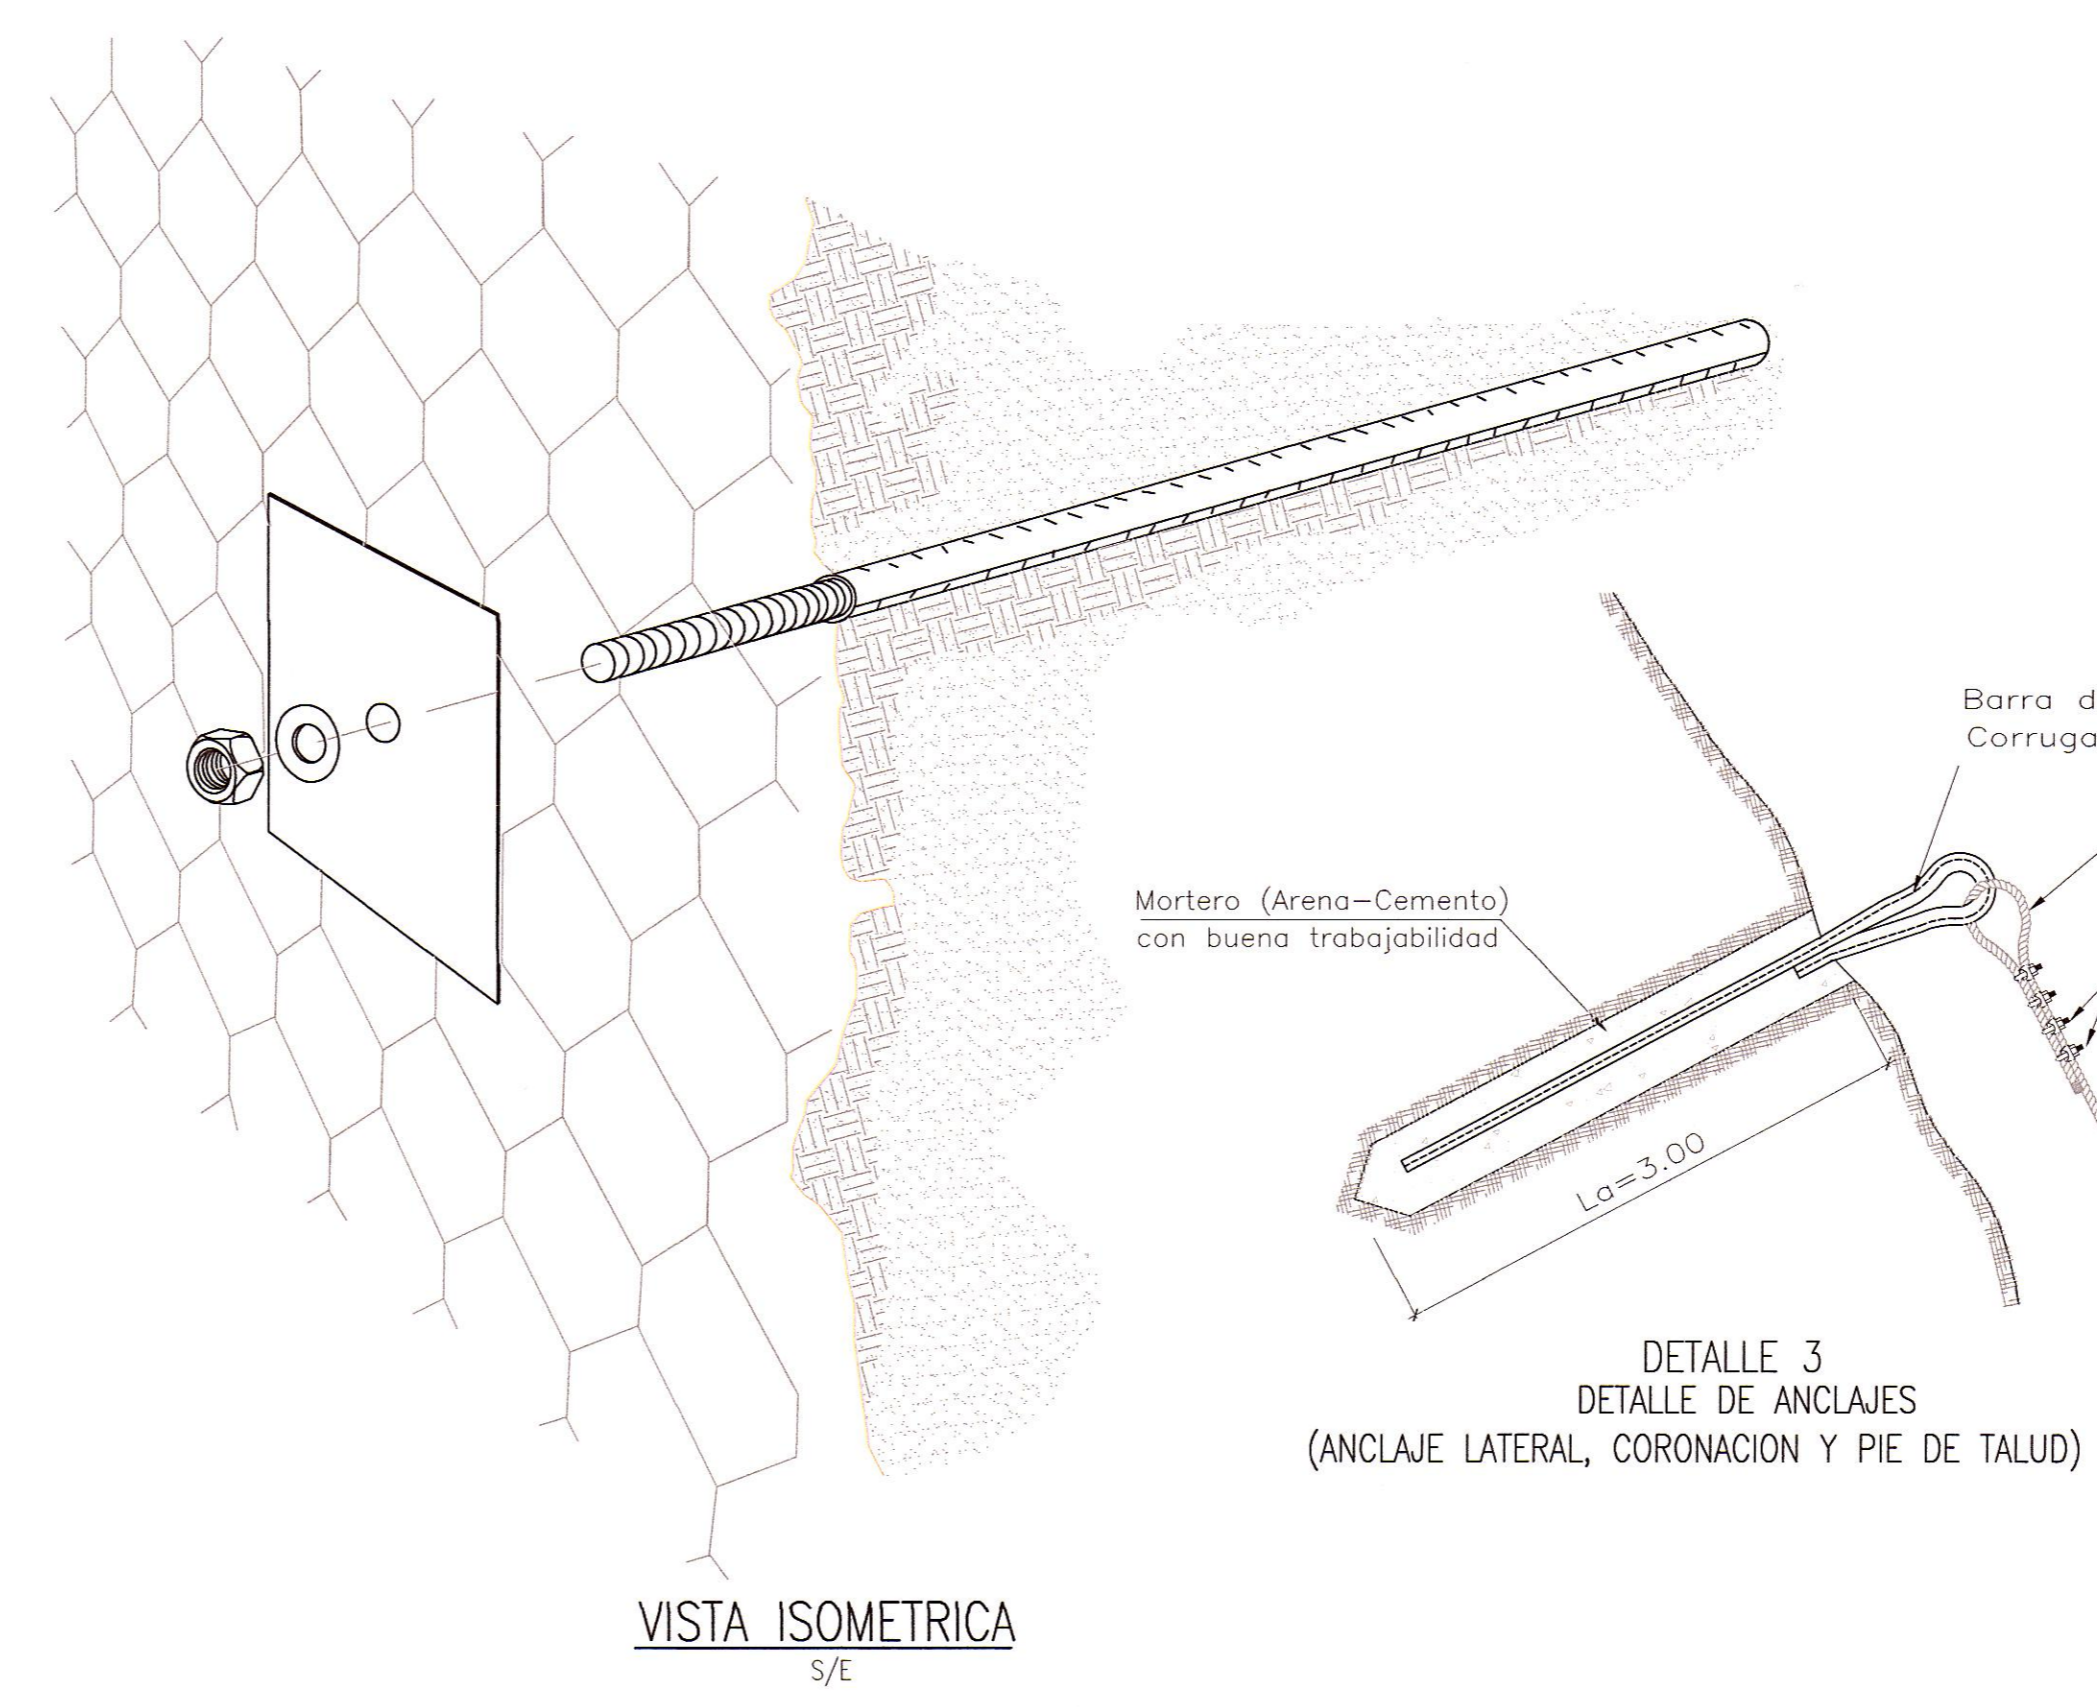

VISTA ISOMETRICA  
S/E


ESPECIFICACIONES TÉCNICAS DE  
MALLA HEXAGONAL DOBLE TORSIÓN

ABERTURA DE MALLA	10x12cm
DIAMETRO DE ALAMBRE DE MALLA	3.40 mm. (PVC)
DIAMETRO DE ALAMBRE DE BORDE	4.00 mm. (PVC)
RECUBRIMIENTO DE ALAMBRE	ZINC + ALUMINIO
NORMA DEL RECUBRIMIENTO	ASTM A 856
RECUBRIMIENTO ADICIONAL	PVC

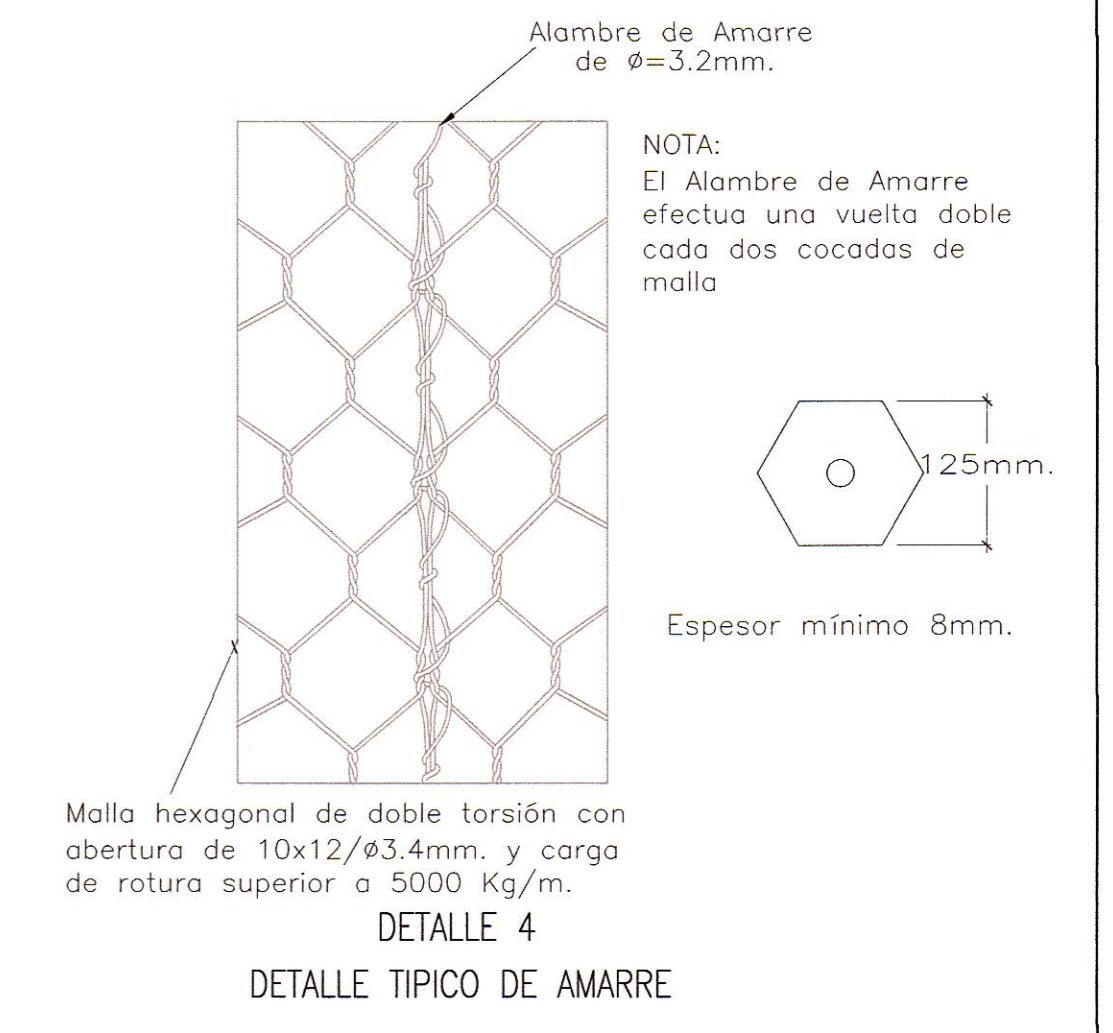


DETALLE 4  
DETALLE TÍPICO DE AMARRE

N°	KILOMETRAJE		DISTANCIA (m)	UBICACIÓN	N° Hileras	Separación (m)	OBSERVACIONES
	Inicio	Final					
5	32+780	32+865	85	Primer y segundo talud de corte	2 en el 1er y 3 en el 2do talud.	3	Corte cerrado

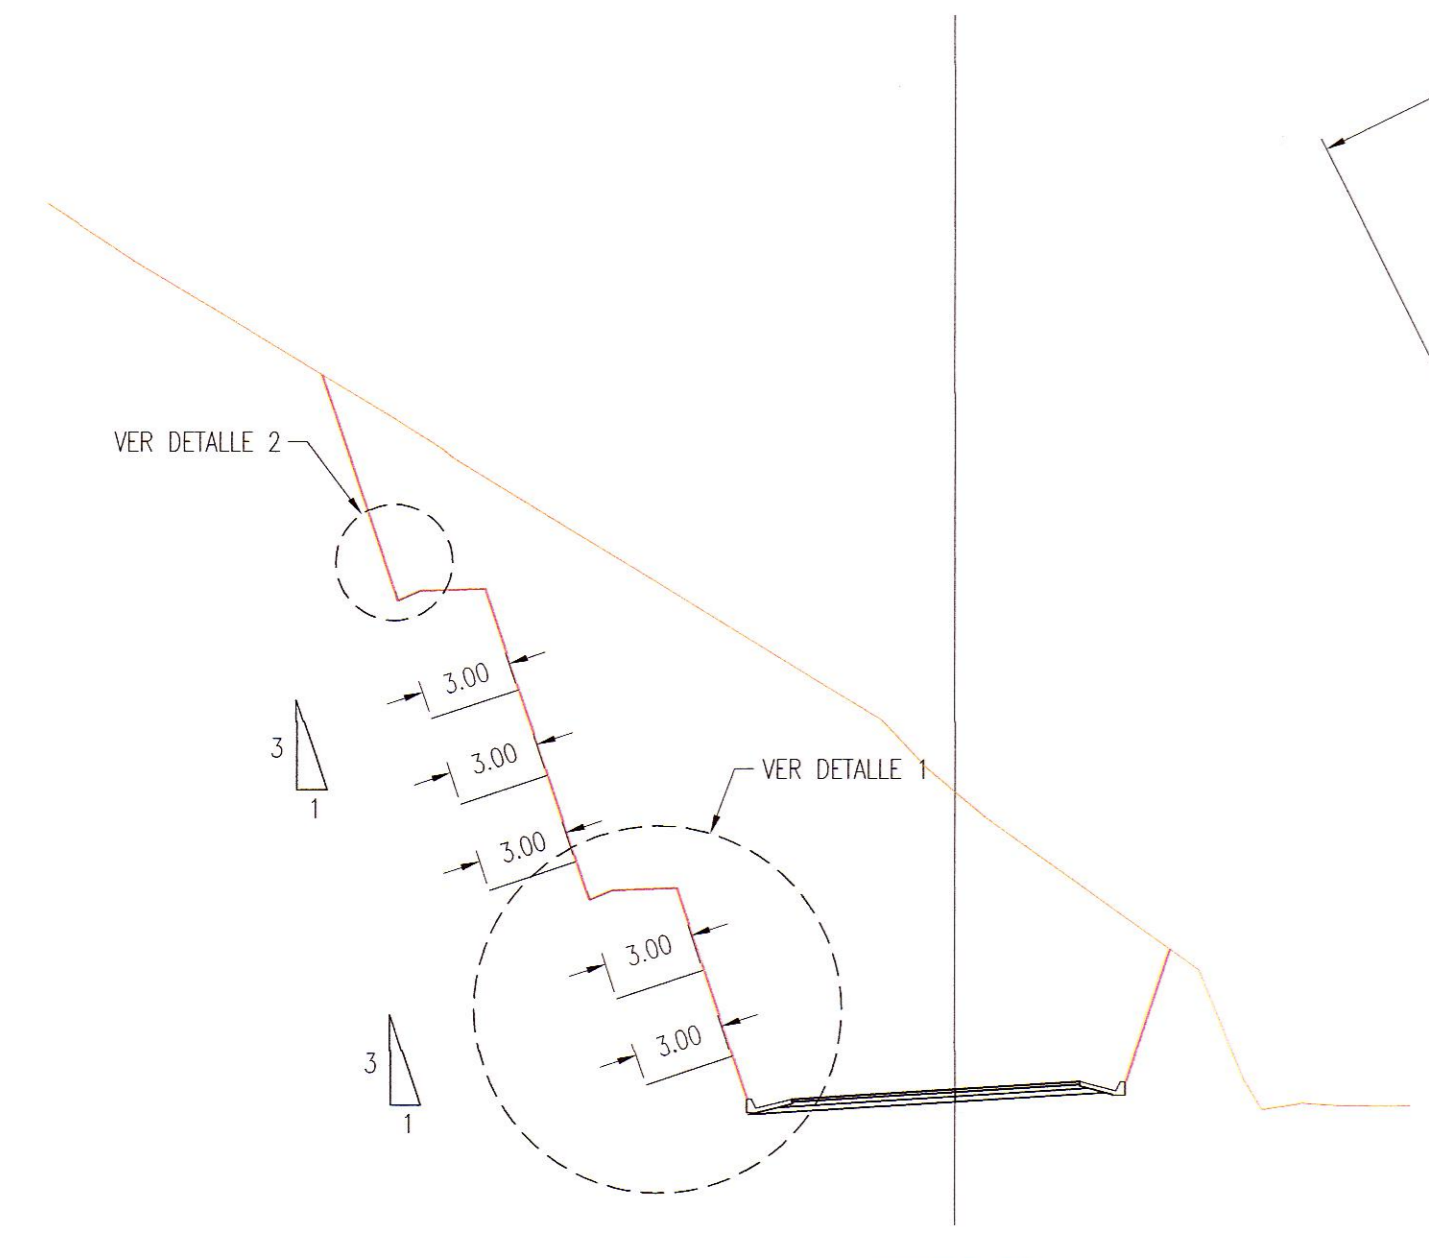


SECCION  
1:250

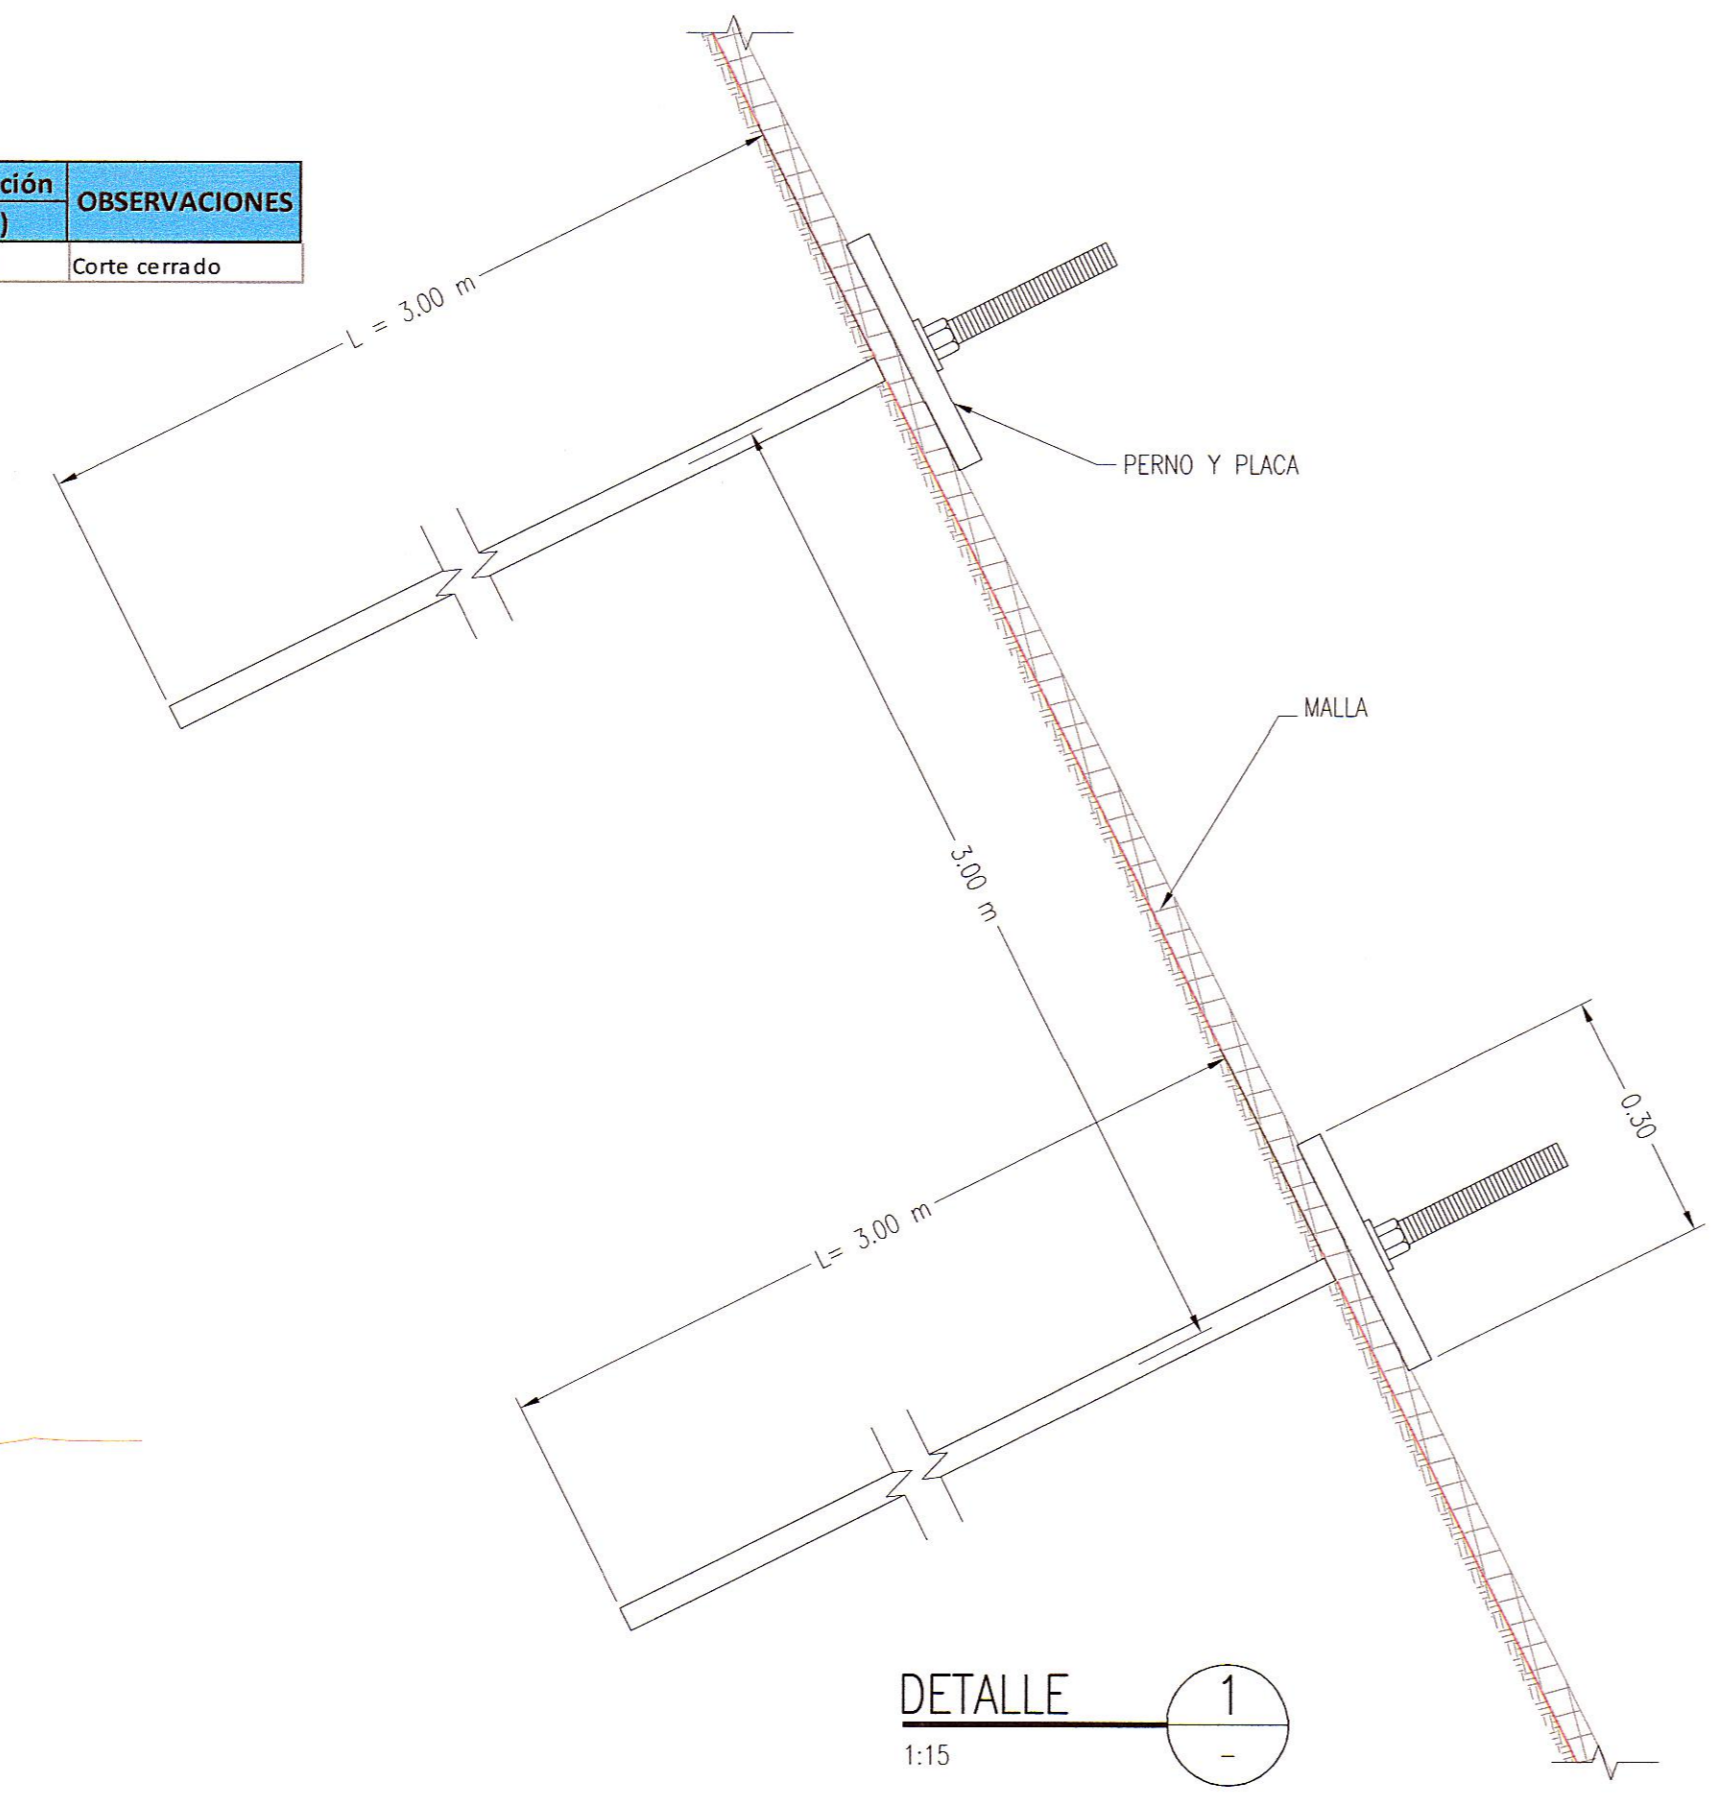


DETALLE 1  
1:15

CARACTERÍSTICAS DEL PERNO AUTOPERFORANTE


CARACTERÍSTICAS TÉCNICAS	R32N
DIAMETRO EXTERIOR	32
DIAMETRO INTERIOR	18,5
SECCION	396
CARGA DE ROTURA	280
CARGA EN LIMITE ELASTICO	230
RESISTENCIA A TRACCION	720
LIMITE ELASTICO	560
PESO	3,4
LONGITUD STANDAR	3

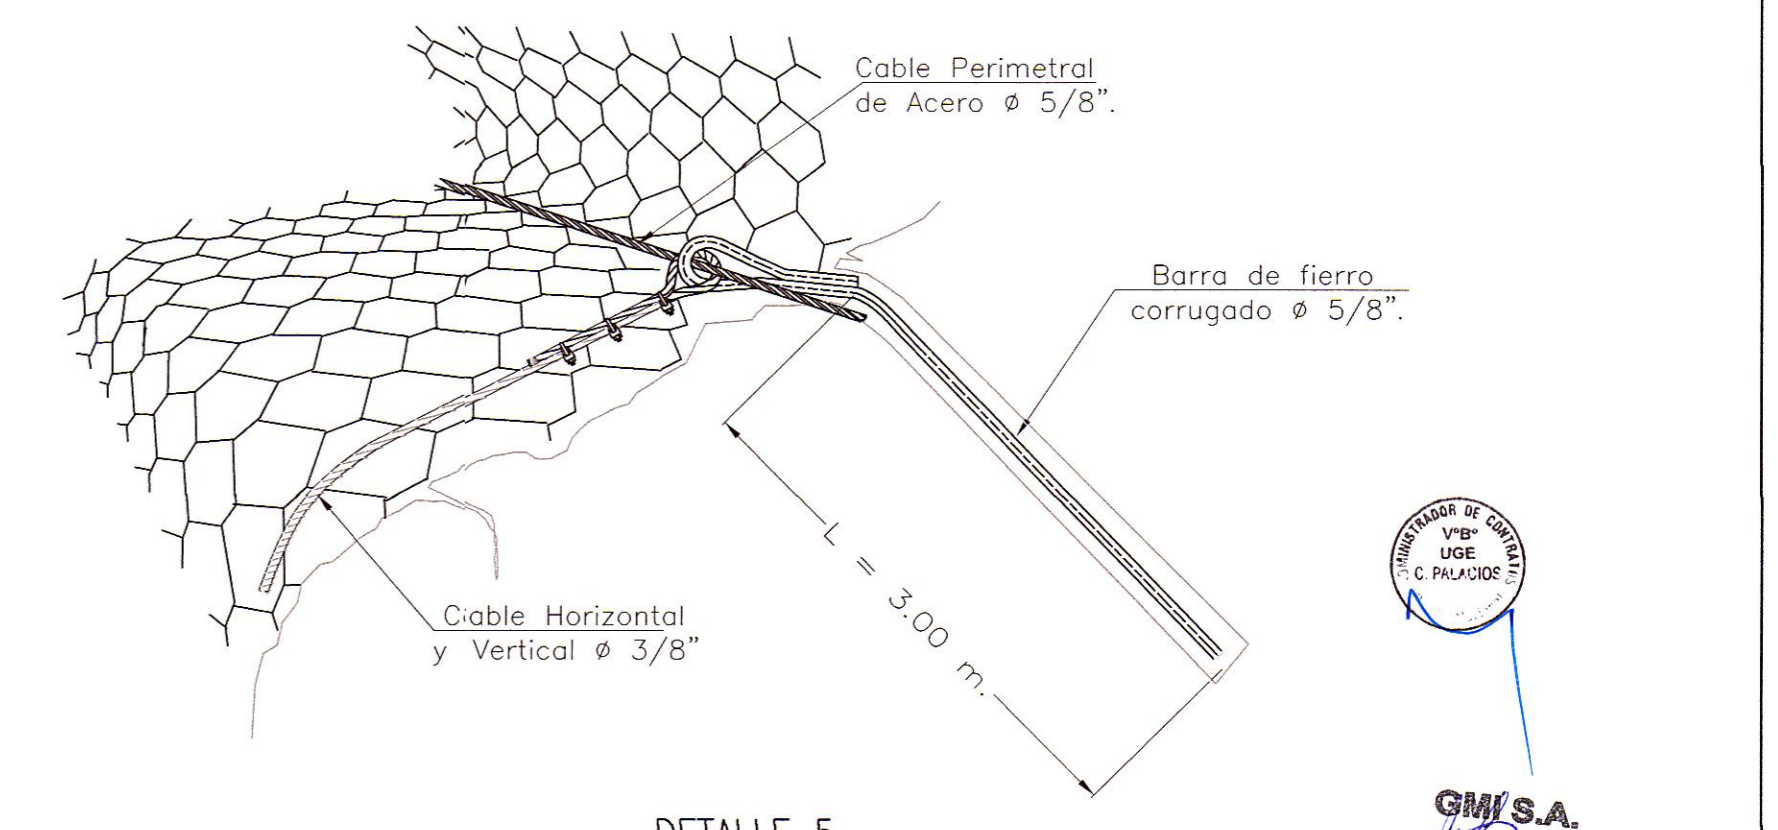

DETALLE 5  
DOBLADO DE MALLA EN LOS EXTREMOS

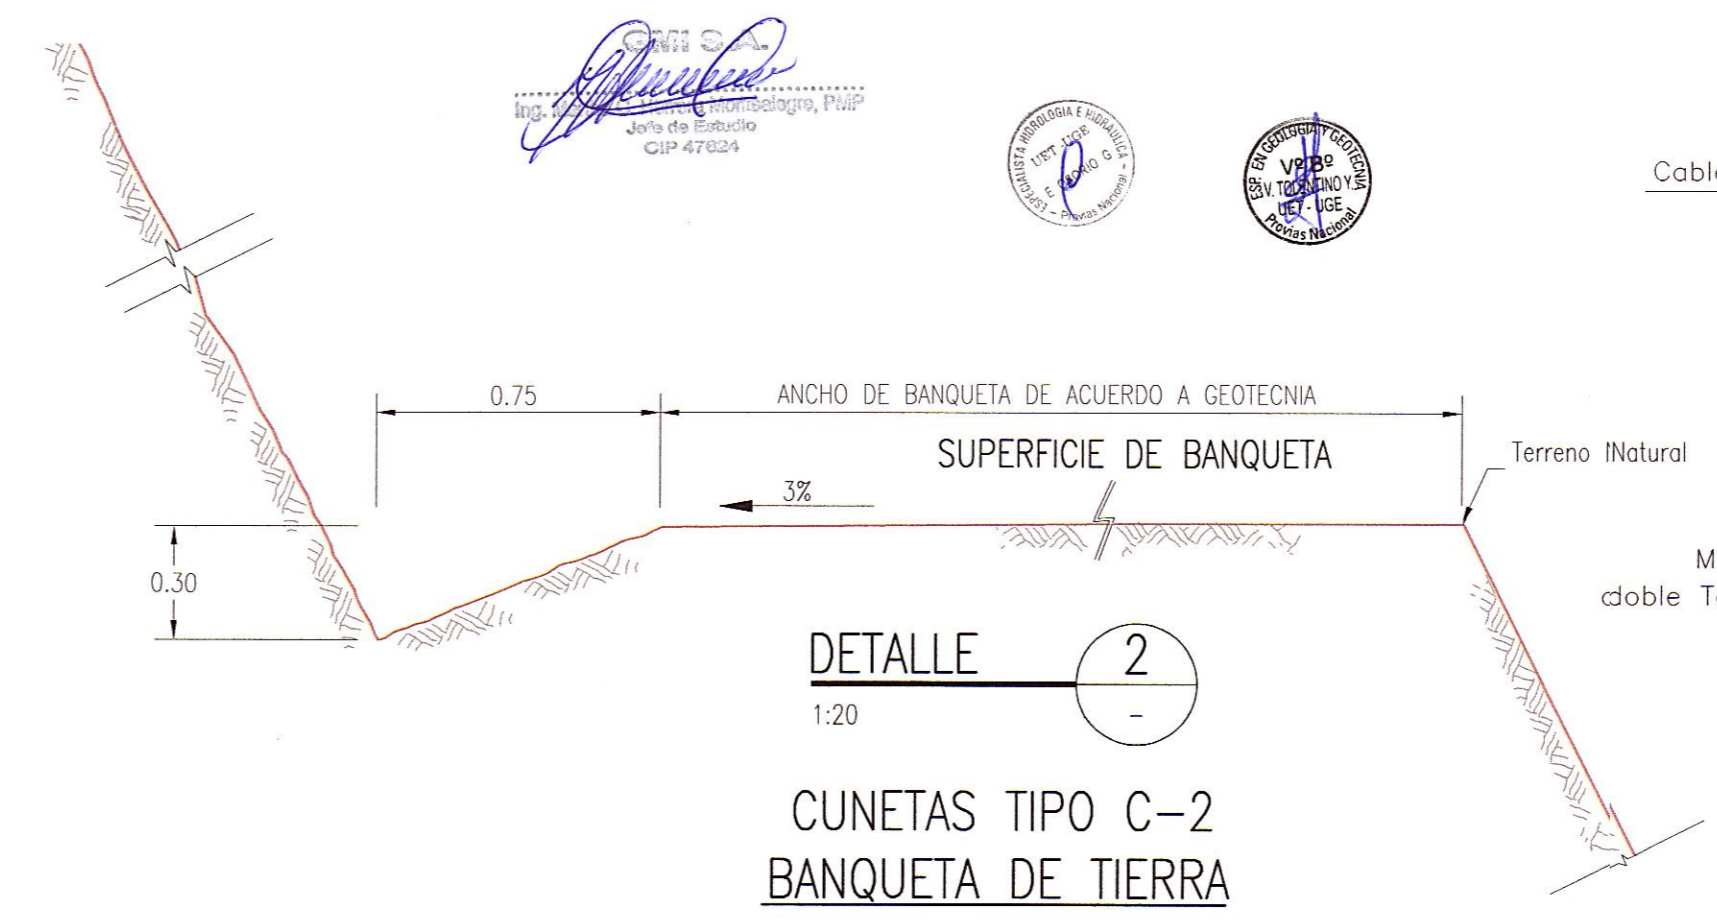

DETALLE 2  
1:20  
CUNETAS TIPO C-2  
BANQUETA DE TIERRA

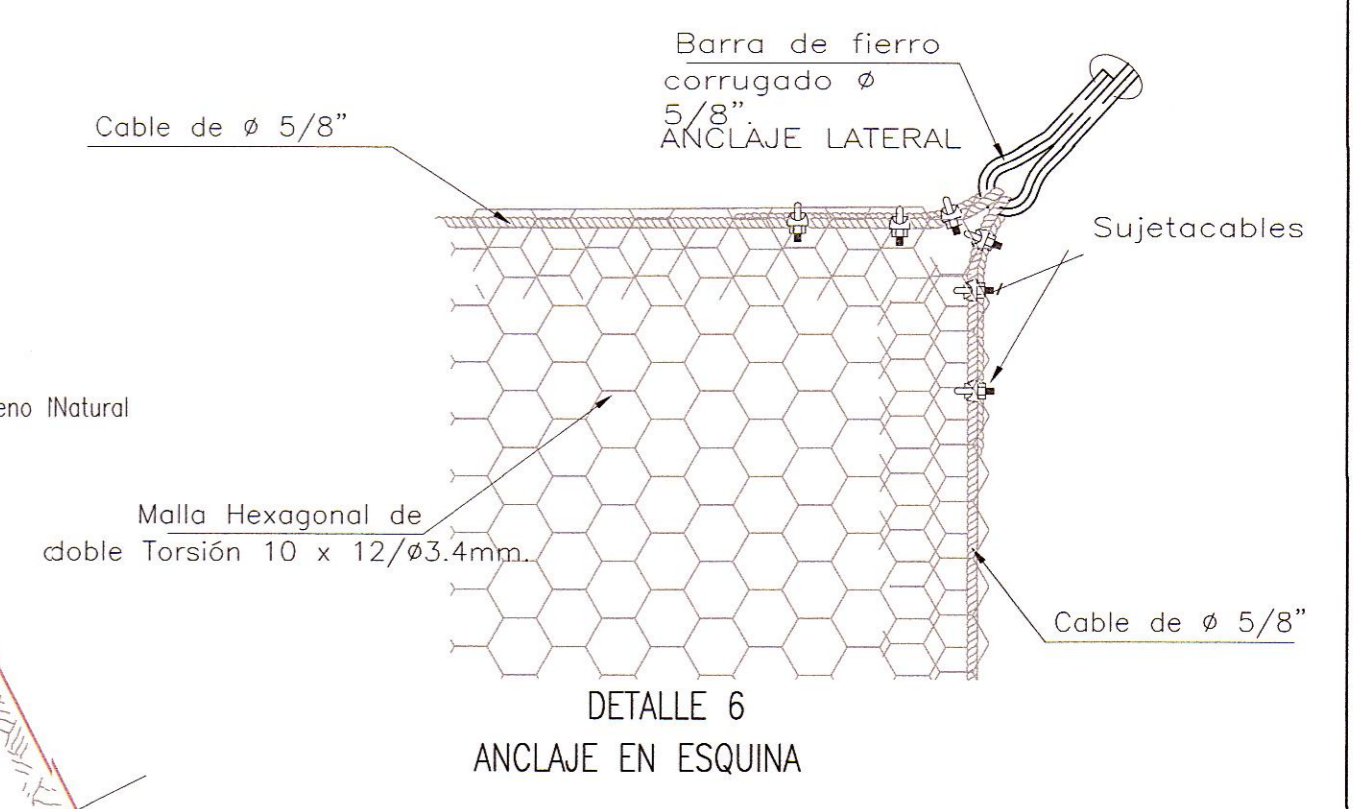

DETALLE 6  
ANCLAJE EN ESQUINA

NOTAS  
1.- LA SUPERFICIE DE LA CUNETA DEBERÁ SER IMPERMEABILIZADA CON LECHADA DE CEMENTO O ASFALTO EN TODA LA SECCIÓN, EN 2 MANOS (PASADAS).

REV.	FECHA	DESCRIPCIÓN	DIB.	DS.	JD	JP	GE	CLT
A	04.ABR.13	EMITIDO PARA COORDINACION INTERNA	LSP	WRC	APH	MHM	APM	.
B	08.ABR.13	EMITIDO PARA APROBACION DEL CLIENTE	LSP	WRC	APH	MHM	APM	.
O	10.JUN.13	EMITIDO PARA CONSTRUCCION	LSP	WRC	APH	MHM	APM	.

PLANO N°	REFERENCIA
.	.
.	.
.	.
.	.
.	.
.	.
.	.
.	.
.	.

DIBUJO: LUIS SIFUENTES  
FECHA APROB.: 10.JUN.2013

JEFE DISCIPLINA: AGUSTIN PAREDES  
FECHA APROB.: 10.JUN.2013

JEFE DE PROYECTO: MARTHA HERRERA  
FECHA APROB.: 10.JUN.2013

GERENTE DE ESTUDIO: ALBERTO PONCE  
FECHA APROB.: 10.JUN.2013

CLIENTE: [Logo]

PROPIETARIO: **MTC - PROVIAS NACIONAL**

PROYECTO: ESTUDIO DEFINITIVO PARA LA REHABILITACIÓN Y MEJORAMIENTO DE LA CARRETERA: DV IMPERIAL - PAMPAS

PLANO: SECTOR: Km 0+000 - Km 36+850  
DISEÑO GEOTECNICO KM 32+780

NUMERO PLANO INDICADA: 181152-100-52-3-005

CONFIDENCIAL  
ESTE PLANO Y LA INFORMACION CONTENIDA EN EL, SON PROPIEDAD DE MTC - PROVIAS NACIONAL. SU USO Y REPRODUCCION SIN AUTORIZACION PREVIA, ESTAN PROHIBIDOS.

Paseo de La República 4667 7mo Piso  
Lima 34, PERU Tel: 213-5600  
www.gmisa.com.pe