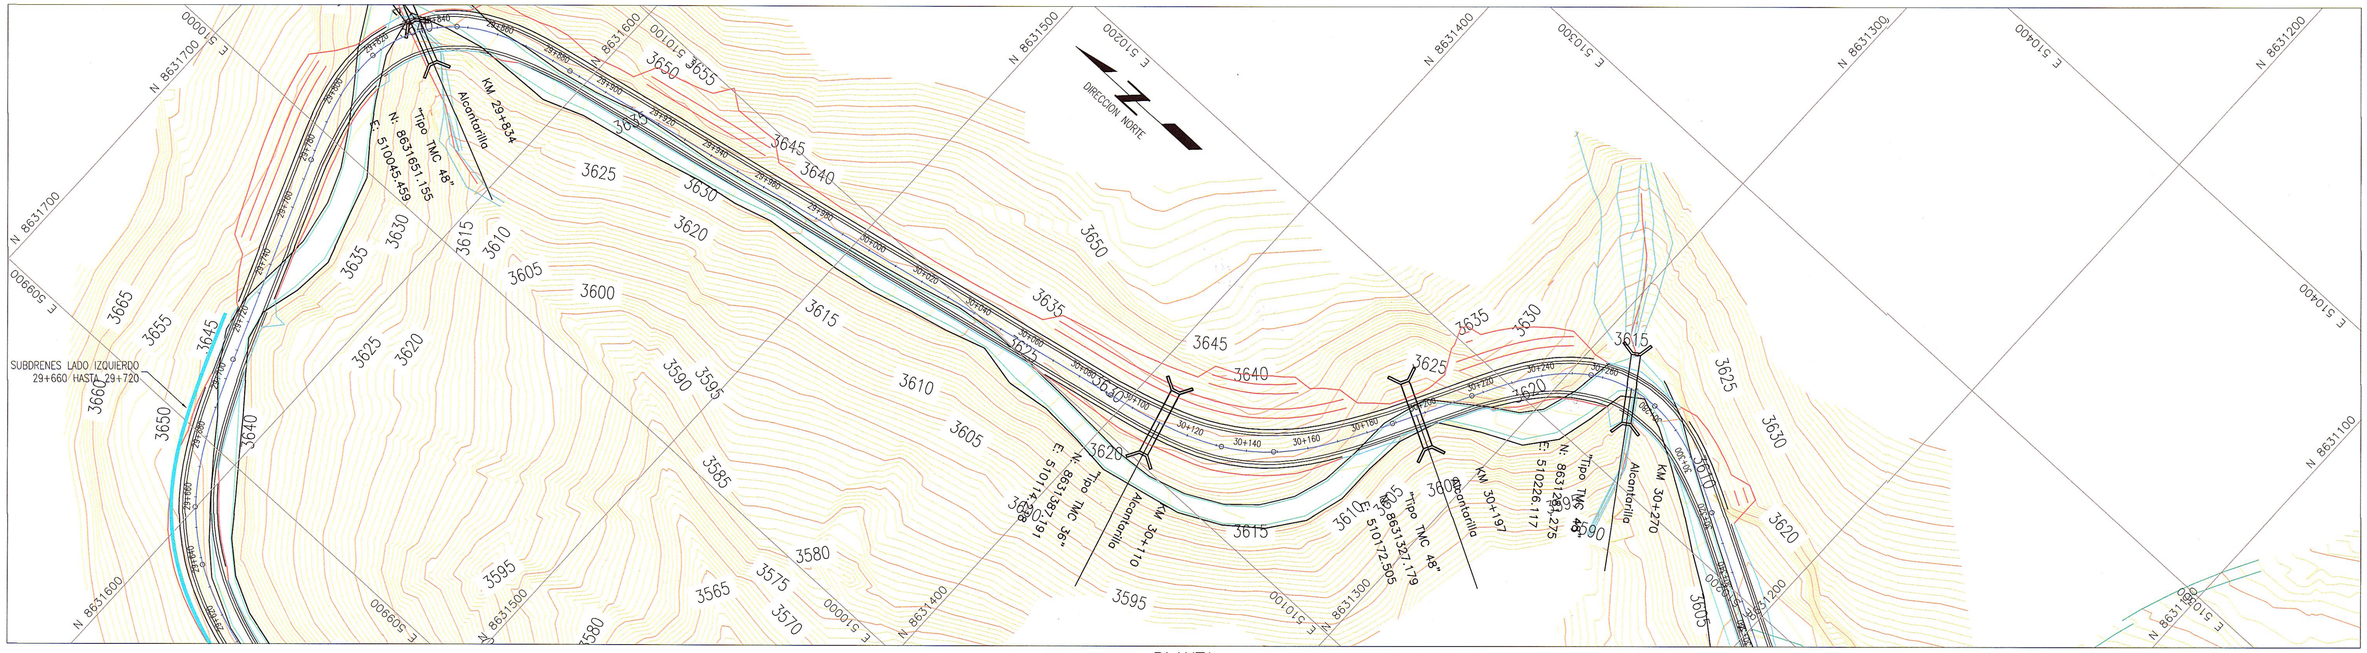

PLANTA
1:1000

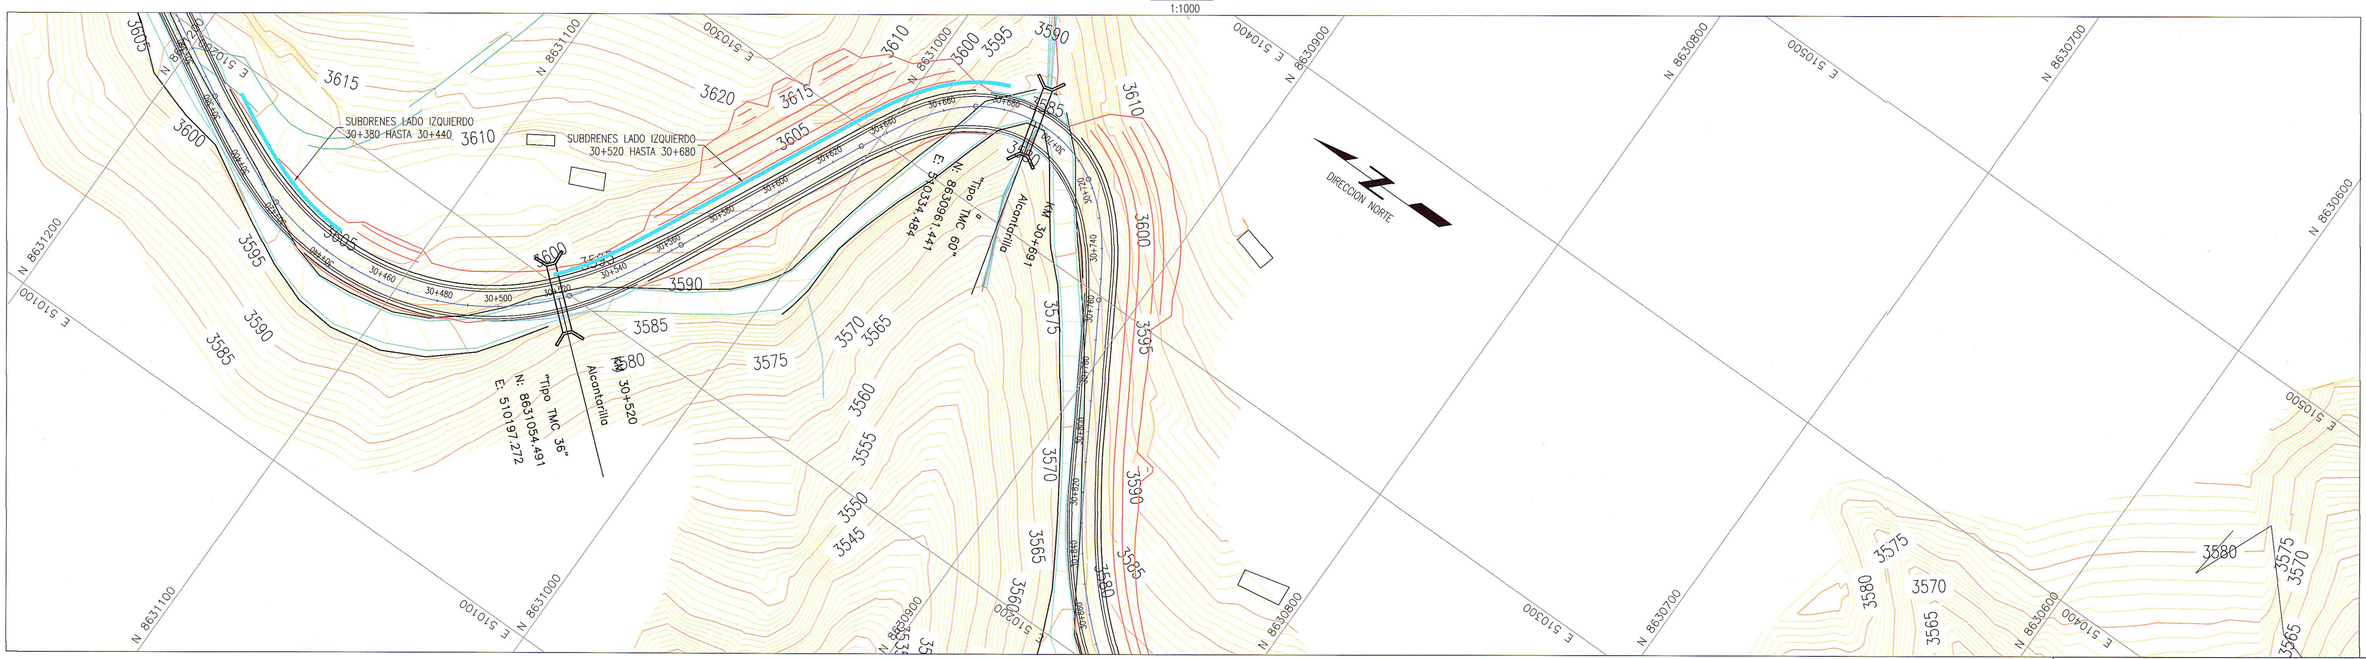

PLANTA
1:1000

LEYENDA

- EJE PROPUESTO
- ANCHO DE VIA PROYECTADA
- CURVA MAYOR
- CURVA MENOR
- PROYECCION DE CORTE
- PROYECCION DE RELLENO

NOTAS

1.- LA ESCALA INDICADA ES PARA EL FORMATO A-1, PARA A-3 CONSIDERAR EL DOBLE.

REVISIONES

REV.	FECHA	DESCRIPCIÓN	DIB.	DS.	JD	JP	GE	CLT
A	09.ABR.13	EMITIDO PARA CORDINACION INTERNA	ARR	MVM	MVM	MHM	APM	.
B	10.ABR.13	EMITIDO PARA APROBACION DEL CLIENTE	ARR	MVM	MVM	MHM	APM	.
0	03.JUN.13	EMITIDO PARA CONSTRUCCIÓN	ARR	MVM	MVM	MHM	APM	.
.	.	.	.	.	.	.	.	.
.	.	.	.	.	.	.	.	.
.	.	.	.	.	.	.	.	.
.	.	.	.	.	.	.	.	.
.	.	.	.	.	.	.	.	.
.	.	.	.	.	.	.	.	.

REFERENCIAS

PLANO N°	REFERENCIA
.	.
.	.
.	.
.	.
.	.
.	.
.	.
.	.
.	.

MTC PROVIAS NACIONAL — ASTALDI GyM — Consorcio Rio Mantaro — Kallpa GENERACIÓN S.A.

NUMERO PLANO CLIENTE: .

DIBUJO: ALFREDO ROQUE	FECHA APROB.: 03.JUN.13		
JEFE DISCIPLINA: MARTHA VASQUEZ	FECHA APROB.: 03.JUN.13		
JEFE DE PROYECTO: MARTHA HERRERA	FECHA APROB.: 03.JUN.13		
GERENTE DE ESTUDIO: ALBERTO PONCE	FECHA APROB.: 03.JUN.13		
CLIENTE: .	FECHA APROB.: .		
COD. PROY. GMI No.: 181152	COD. PROY. CLIENTE No.: .	ESCALA: 1:1000	NUMERO PLANO: 181152-100-55-002-21 / REV.: 0

PROPIETARIO: MTC - PROVIAS NACIONAL

PROYECTO: ESTUDIO DEFINITIVO PARA LA REHABILITACIÓN Y MEJORAMIENTO DE LA CARRETERA: DV IMPERIAL - PAMPAS

PLANO: DRENAJE Y SUBDRENAJE

CONFIDENCIAL
ESTE PLANO Y LA INFORMACION CONTENIDA EN EL SON PROPIEDAD DE MTC — PROVIAS NACIONAL SU USO Y REPRODUCCION SIN AUTORIZACION PREVIA, ESTAN PROHIBIDOS.

GMI
Paseo de La República 4667 7mo Piso
Lima 34, PERU Tel: 213-5600
www.gmiso.com.pe

GMI S.A. — Ing. Martha C. Herrera Mantaro, PMP — Jefe de Estudios — CIP 47024

GMI S.A. — Ing. Alex Jaime Salinas Montoya — Especialista en Hidrología e Hidráulica — CIP 58402