



ALCANTARILLA TMC Ø 36"

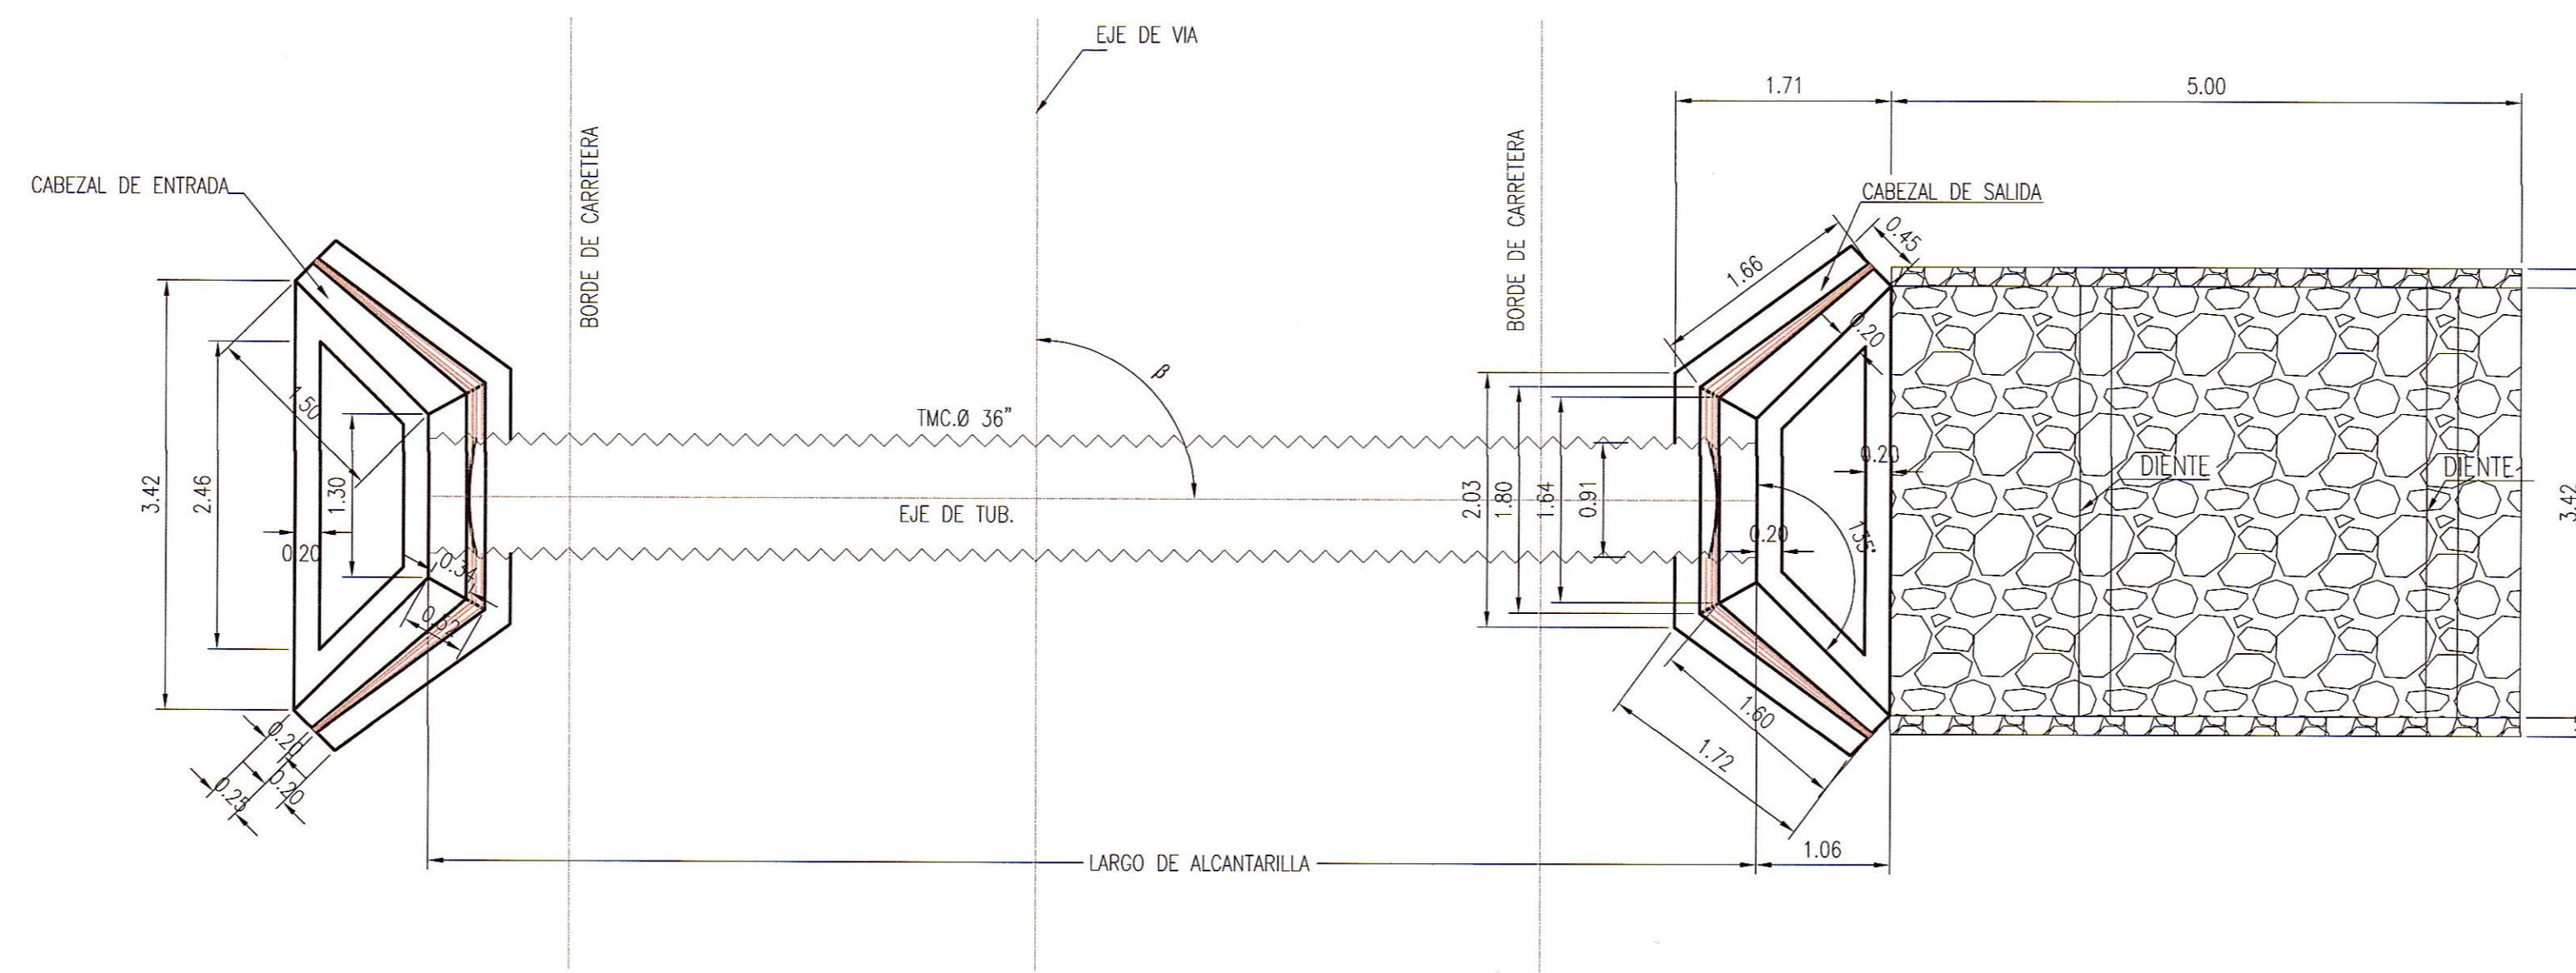

PLANTA

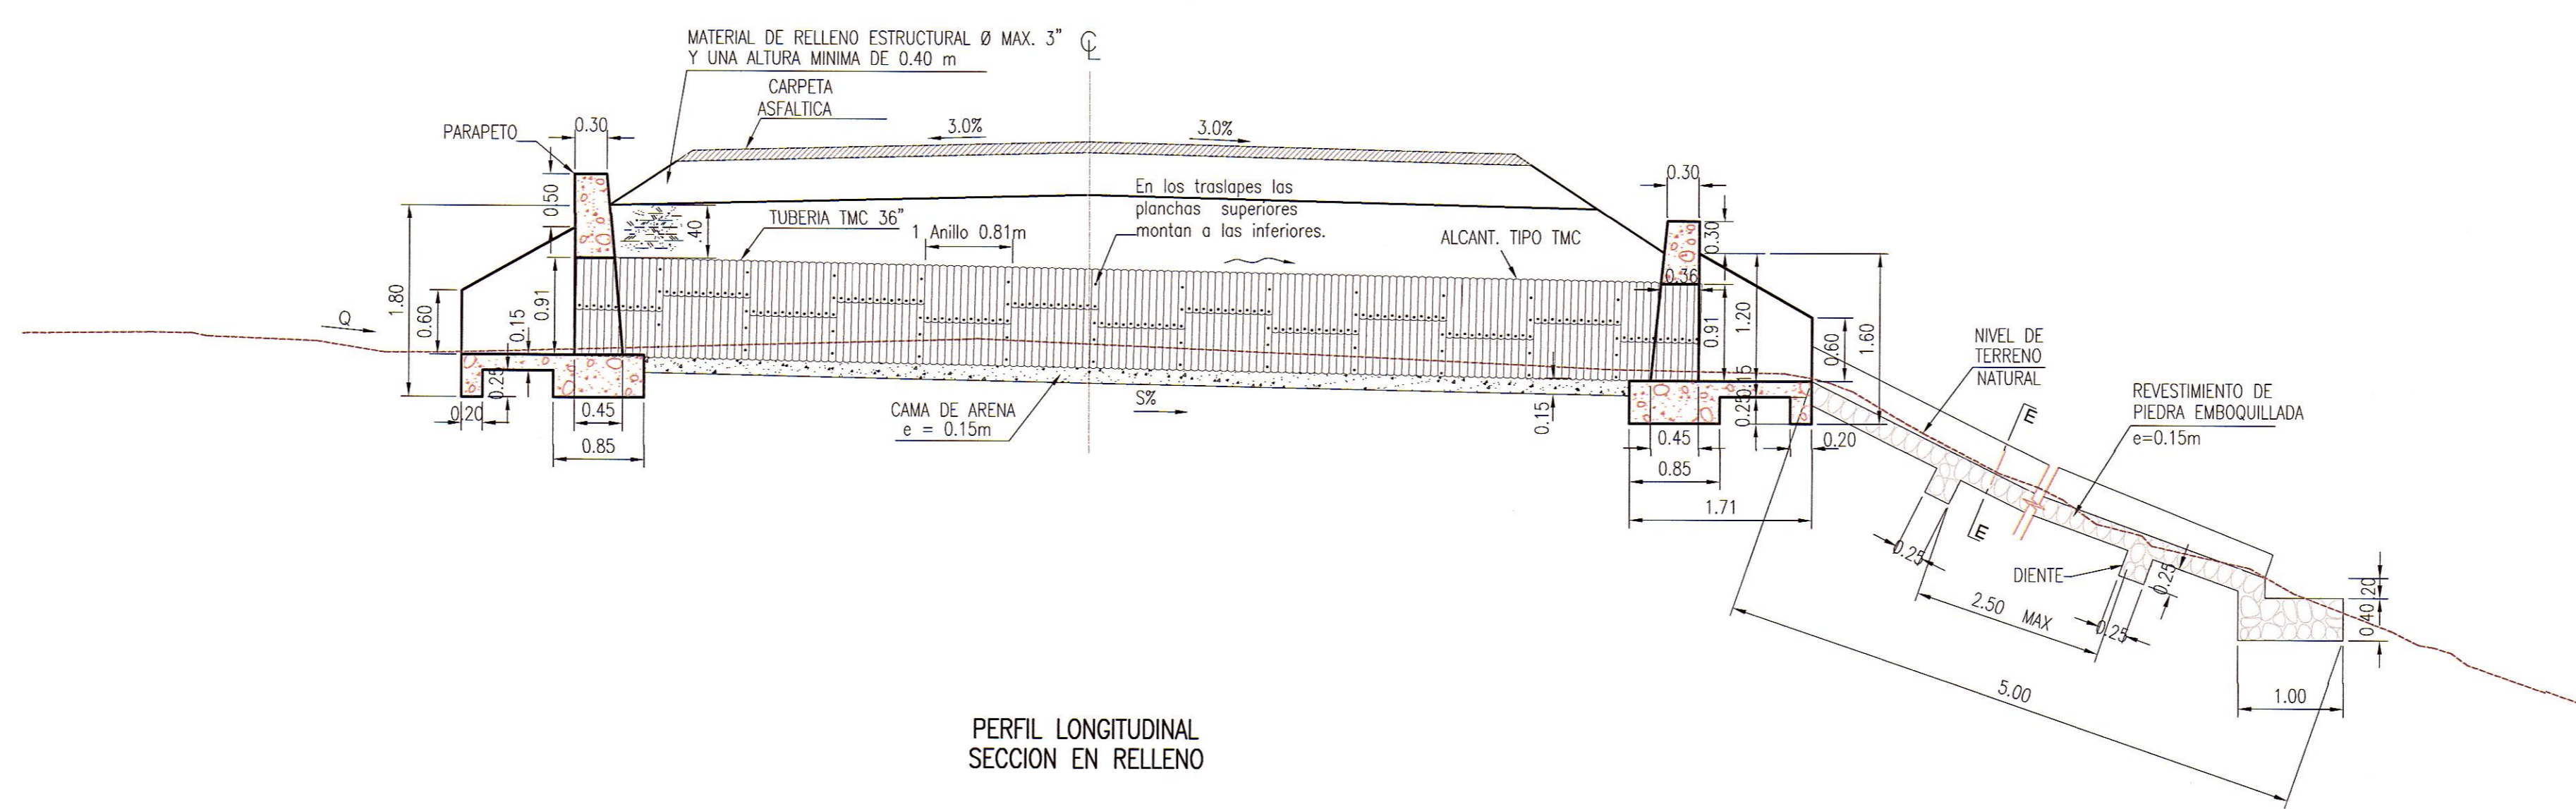

PERFIL LONGITUDINAL SECCION EN RELLENO

G.M.I.S.A.
 Oficina de Estudios
 Ing. Martha Cecilia Rodríguez Madroño
 Especialista en Hidrología e Hidráulica
 CIP 054702

G.M.I.S.A.
 Oficina de Estudios
 Ing. Martha Cecilia Rodríguez Madroño
 Especialista en Hidrología e Hidráulica
 CIP 054702

NOTAS

1.- LA ESCALA INDICADA ES PARA EL FORMATO A-1, PARA A-3 CONSIDERAR EL DOBLE.
 2. TODAS LAS UNIDADES ESTAN REPRESENTADAS EN METROS.

REV.	FECHA	DESCRIPCIÓN	DIB.	DS.	JD	JP	GE	CLT
A	09.ABR.13	EMITIDO PARA CORDINACION INTERNA	ARR	MVM	MVM	MHM	APM	.
B	10.ABR.13	EMITIDO PARA APROBACION DEL CLIENTE	ARR	MVM	MVM	MHM	APM	.
D	03.JUN.13	EMITIDO PARA CONSTRUCCIÓN	ARR	MVM	MVM	MHM	APM	.

PLANO N°	REFERENCIA
.	.
.	.
.	.
.	.
.	.
.	.
.	.
.	.
.	.

ASTALDI GyM
 Consorcio Rio Mantar

MTC | **PROVIAS NACIONAL**

Kallpa
 GENERACION SA

NUMERO PLANO CLIENTE

PROPIETARIO
MTC - PROVIAS NACIONAL

PROYECTO
ESTUDIO DEFINITIVO PARA LA REHABILITACIÓN Y MEJORAMIENTO DE LA CARRETERA: DV IMPERIAL - PAMPAS

PLANO
ALCANTARILLA TMC 36"
PLANTA Y PERFIL TIPICO

ESCALA: 1:50
 NUMERO PLANO: 181152-100-55-003-03
 REV: 0

GMI

Posse de La República 4667 7mo Piso
 Lima 34, PERU Tel: 213-5600
 www.gmisa.com.pe