




ALCANTARILLA TMC Ø 48"

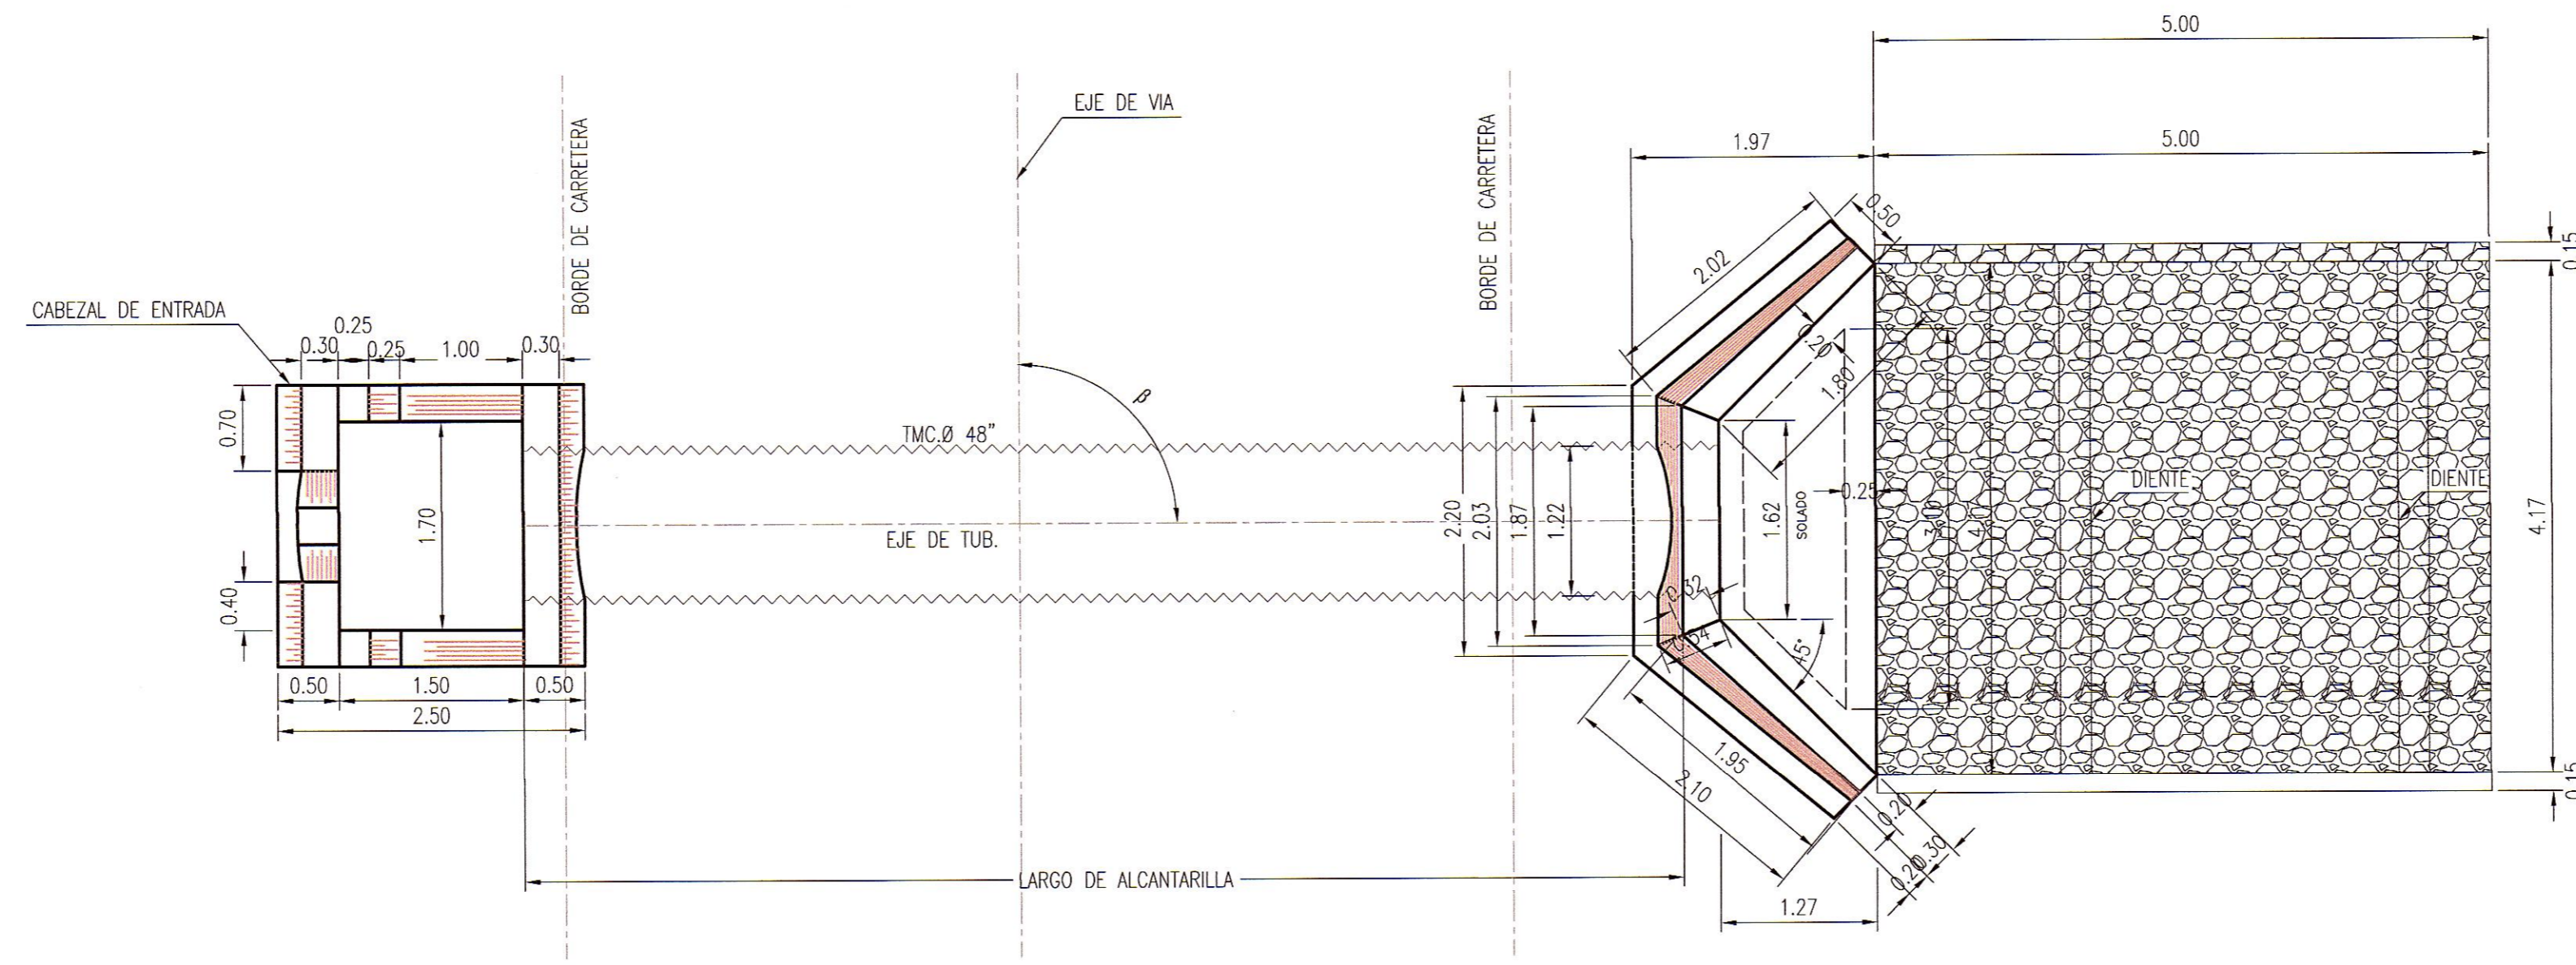



PLANTA

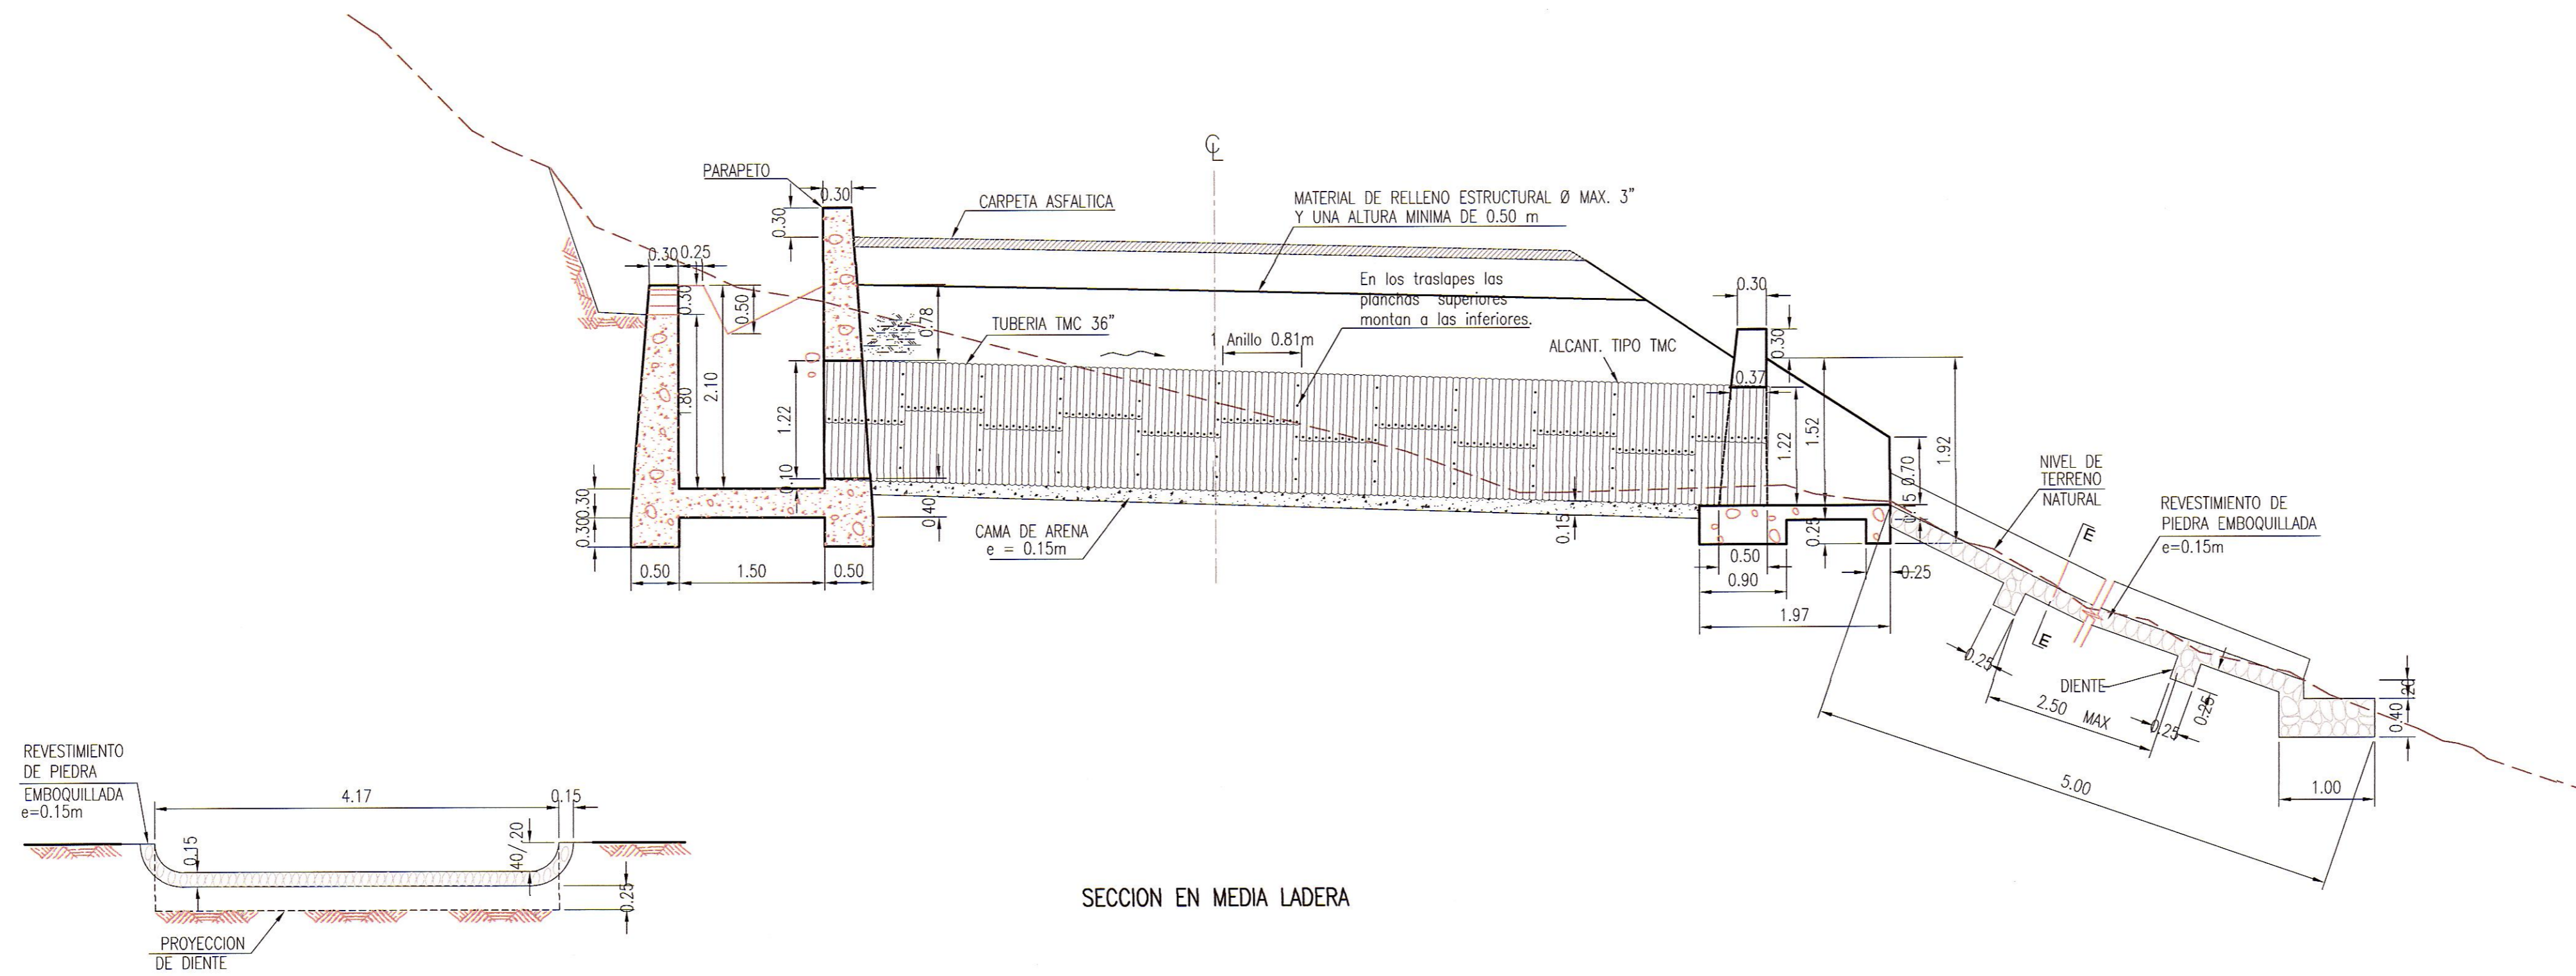

SECCION EN MEDIA LADERA

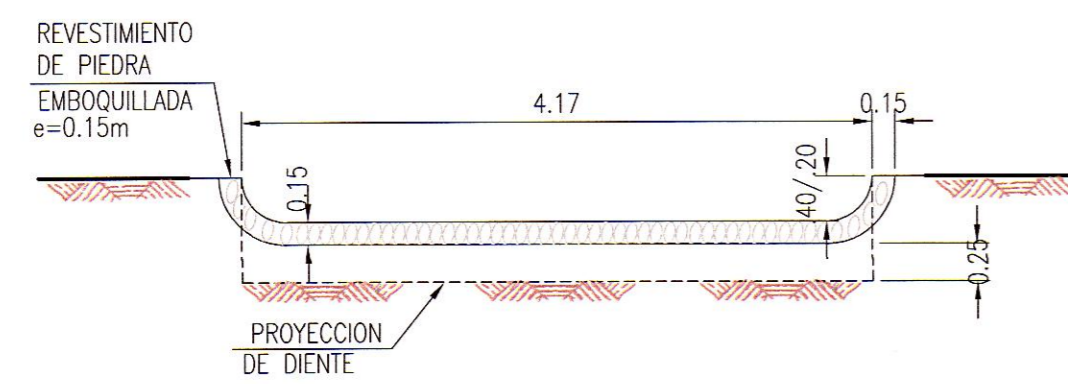

SECCION E-E
1/100

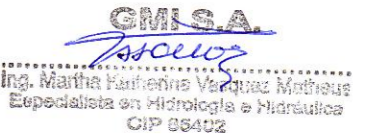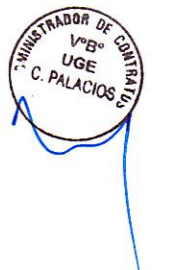

NOTAS

- LA ESCALA INDICADA ES PARA EL FORMATO A-1, PARA A-3 CONSIDERAR EL DOBLE.
- TODAS LAS UNIDADES ESTAN REPRESENTADAS EN METROS.

| REV. | FECHA | DESCRIPCIÓN | DIB. | DS. | JD | JP | GE | CLT |
|------|-----------|-------------------------------------|------|-----|-----|-----|-----|-----|
| A | 09.ABR.13 | EMITIDO PARA CORDINACION INTERNA | ARR | MVM | MVM | MHM | APM | . |
| B | 10.ABR.13 | EMITIDO PARA APROBACION DEL CLIENTE | ARR | MVM | MVM | MHM | APM | . |
| 0 | 03.JUN.13 | EMITIDO PARA CONSTRUCCION | ARR | MVM | MVM | MHM | APM | . |

| PLANO N° | REFERENCIA |
|----------|------------|
| . | . |
| . | . |
| . | . |
| . | . |
| . | . |
| . | . |
| . | . |
| . | . |
| . | . |

Consorcio Rio Mantaro

| | | | |
|--------------------|----------------|------------------------|-----------|
| DIBUJO | ALFREDO ROQUE | FECHA APROB. | 03.JUN.13 |
| JEFE DISCIPLINA | MARTHA VASQUEZ | FECHA APROB. | 03.JUN.13 |
| JEFE DE PROYECTO | MARTHA HERRERA | FECHA APROB. | 03.JUN.13 |
| GERENTE DE ESTUDIO | ALBERTO PONCE | FECHA APROB. | 03.JUN.13 |
| CLIENTE | | FECHA APROB. | |
| COD. PROY. GMI No. | 181152 | COD. PROY. CLIENTE No. | |

PROPIETARIO MTC - PROVIAS NACIONAL
PROYECTO ESTUDIO DEFINITIVO PARA LA REHABILITACIÓN Y MEJORAMIENTO DE LA CARRETERA: DV IMPERIAL - PAMPAS
PLANO ALCANTARILLA TMC 48" PLANTA Y PERFIL TIPICO
ESCALA 1:50
NUMERO PLANO 181152-100-55-003-05
REV. 0

CONFIDENCIAL
 ESTE PLANO Y LA INFORMACION CONTENIDA EN EL, SON PROPIEDAD DE MTC - PROVIAS NACIONAL. SU USO Y REPRODUCCION SIN AUTORIZACION PREVIA, ESTAN PROHIBIDOS.

 Paseo de La República 4667 7mo Piso
 Lima 34, PERU Tel: 213-5600
 www.gmi.com.pe