



ALCANTARILLA TMC Ø 48"

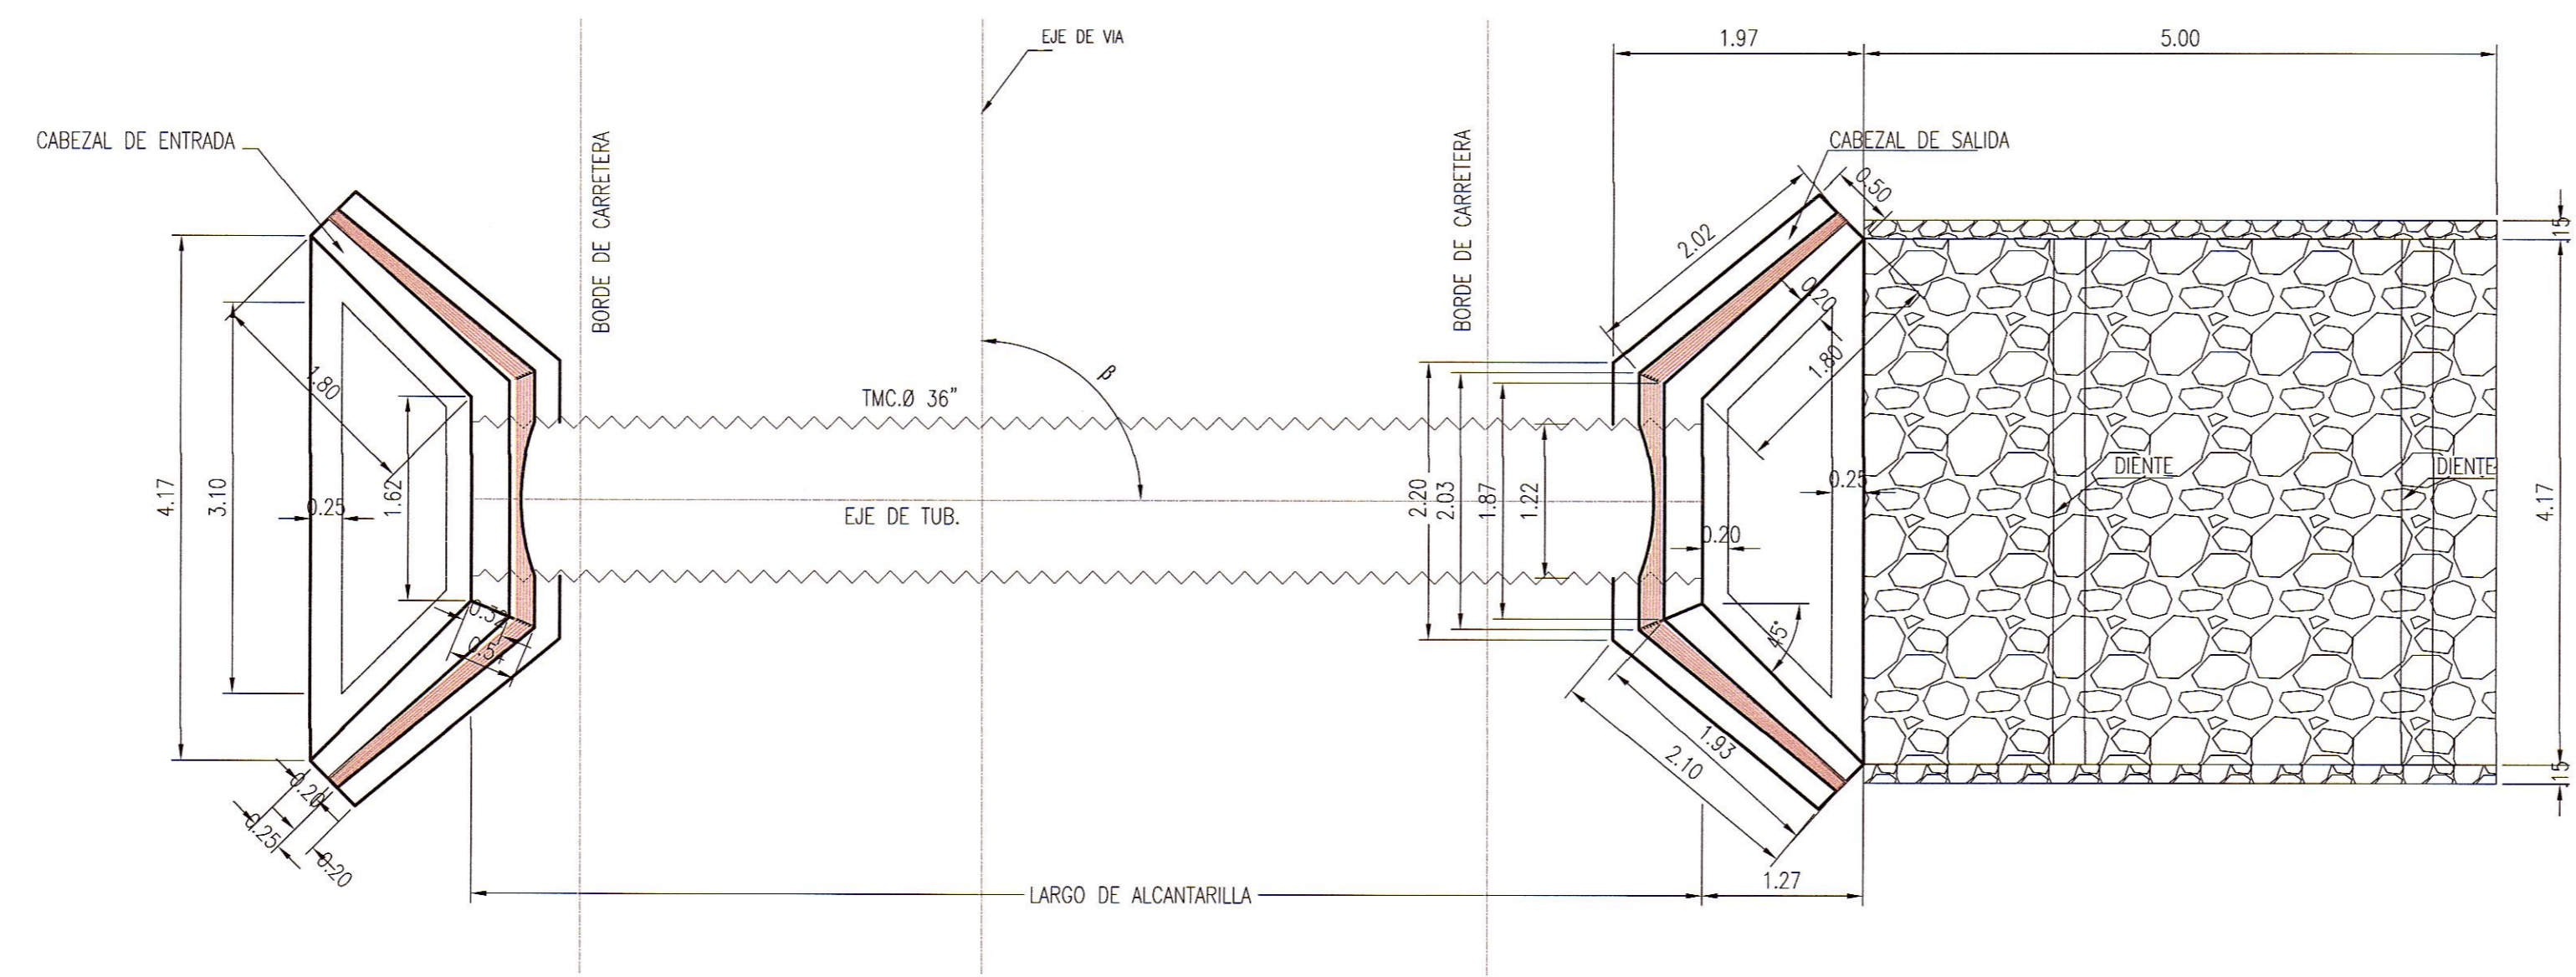

PLANTA

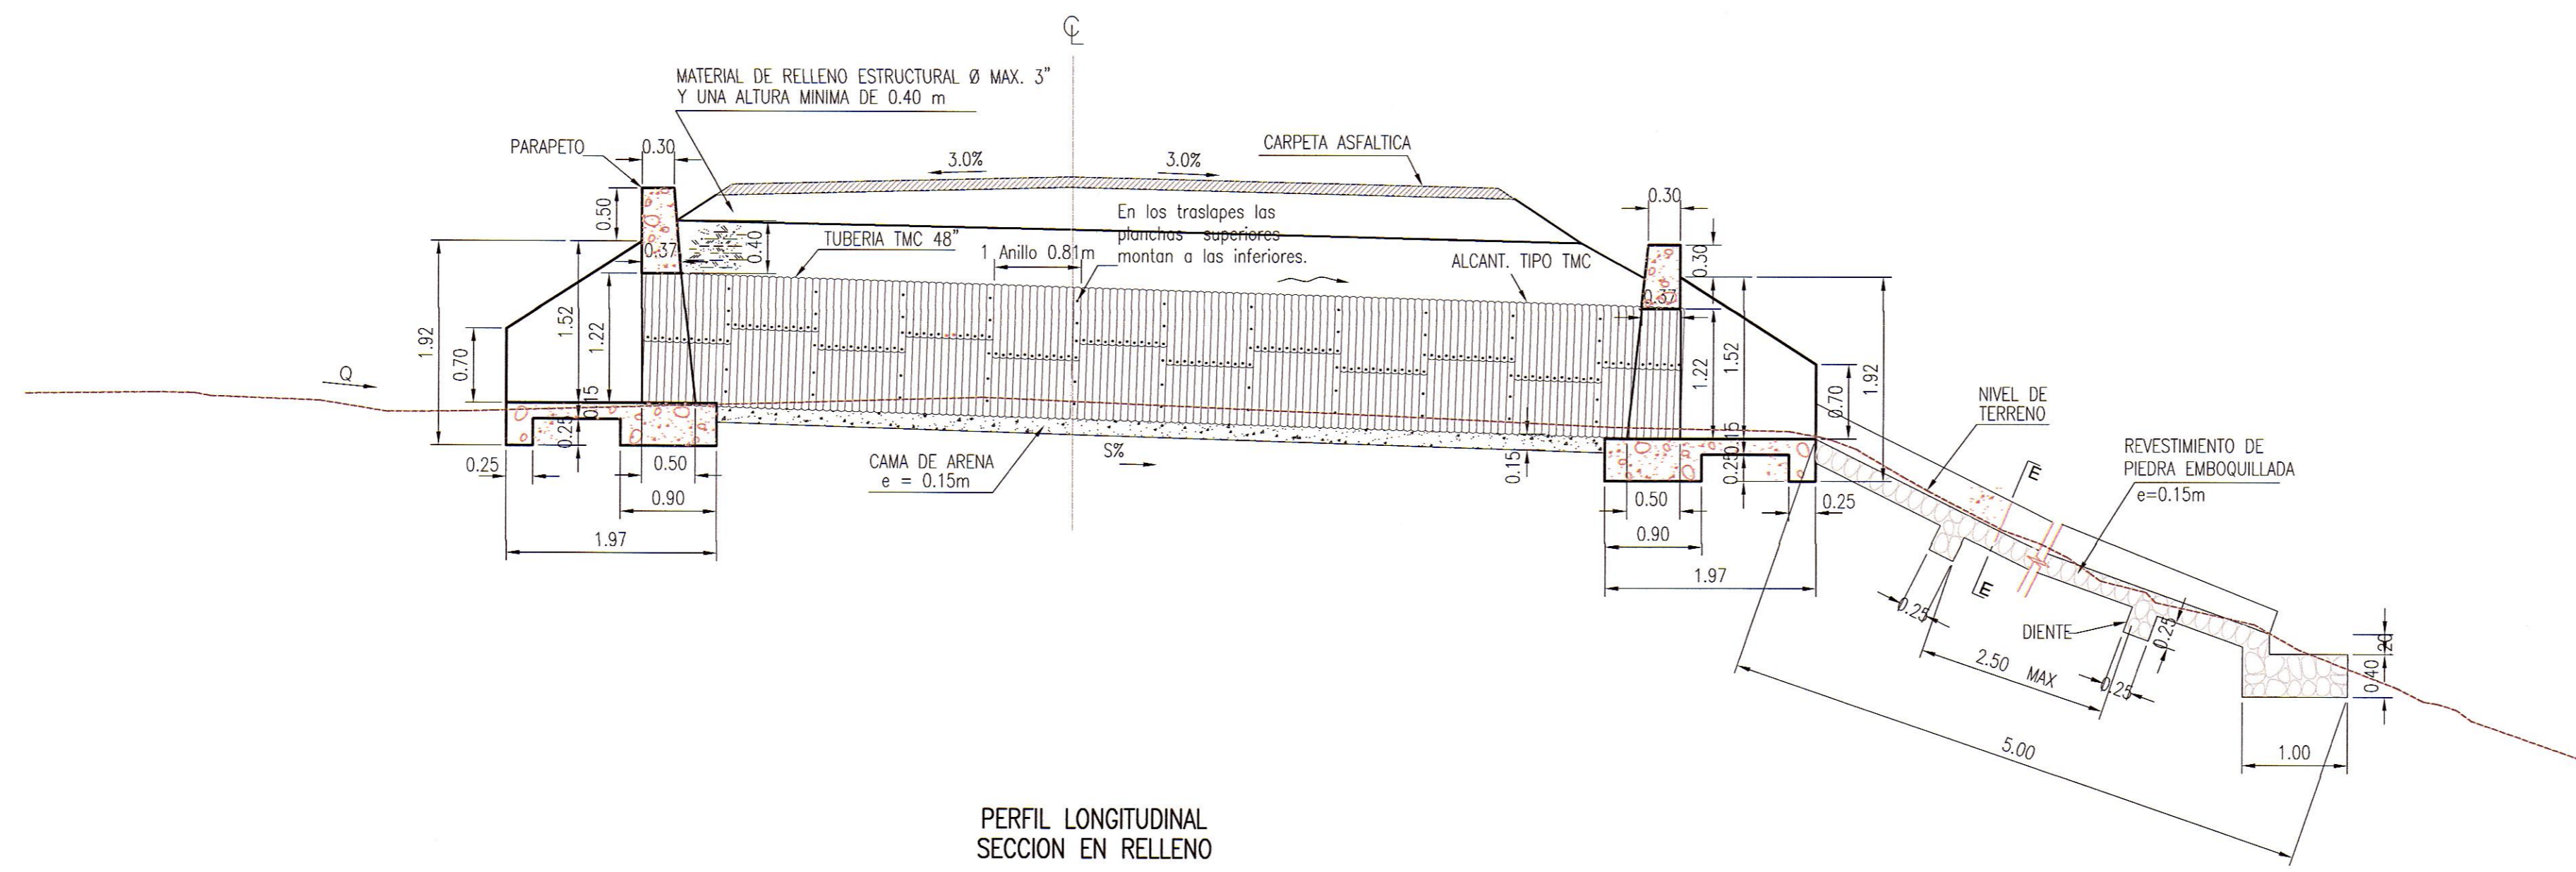

PERFIL LONGITUDINAL SECCION EN RELLENO



NOTAS

- LA ESCALA INDICADA ES PARA EL FORMATO A-1, PARA A-3 CONSIDERAR EL DOBLE.
- TODAS LAS UNIDADES ESTAN REPRESENTADAS EN METROS.

REV.	FECHA	DESCRIPCIÓN	DIB.	DS.	JD	JP	GE	CLT
A	09.ABR.13	EMITIDO PARA CORDINACION INTERNA	ARR	MVM	MVM	MHM	APM	.
B	10.ABR.13	EMITIDO PARA APROBACION DEL CLIENTE	ARR	MVM	MVM	MHM	APM	.
O	03.JUN.13	EMITIDO PARA CONSTRUCCIÓN	ARR	MVM	MVM	MHM	APM	.

PLANO N°	REFERENCIA
.	.
.	.
.	.
.	.
.	.
.	.
.	.
.	.
.	.

DIBUJO: ALFREDO ROQUE
 JEFE DISCIPLINA: MARTHA VASQUEZ
 JEFE DE PROYECTO: MARTHA HERRERA
 GERENTE DE ESTUDIO: ALBERTO PONCE
 CLIENTE:

FECHA APROB.	PROPIETARIO
03.JUN.13	MTC - PROVIAS NACIONAL
03.JUN.13	PROYECTO ESTUDIO DEFINITIVO PARA LA REHABILITACIÓN Y MEJORAMIENTO DE LA CARRETERA: DV IMPERIAL - PAMPAS
03.JUN.13	PLANO
03.JUN.13	ALCANTARILLA TMC 48" PLANTA Y PERFIL TIPICO

FECHA APROB.	ESCALA	NUMERO PLANO	REV.
03.JUN.13	1:50	181152-100-55-003-06	0

CONFIDENCIAL
 ESTE PLANO Y LA INFORMACION CONTENIDA EN EL, SON PROPIEDAD DE MTC - PROVIAS NACIONAL. SU USO Y REPRODUCCION SIN AUTORIZACION PREVIA, ESTAN PROHIBIDOS.

Posse de La República 4667 7mo Piso
 Lima 34, PERU Tel: 213-5600
 www.gmis.com.pe